
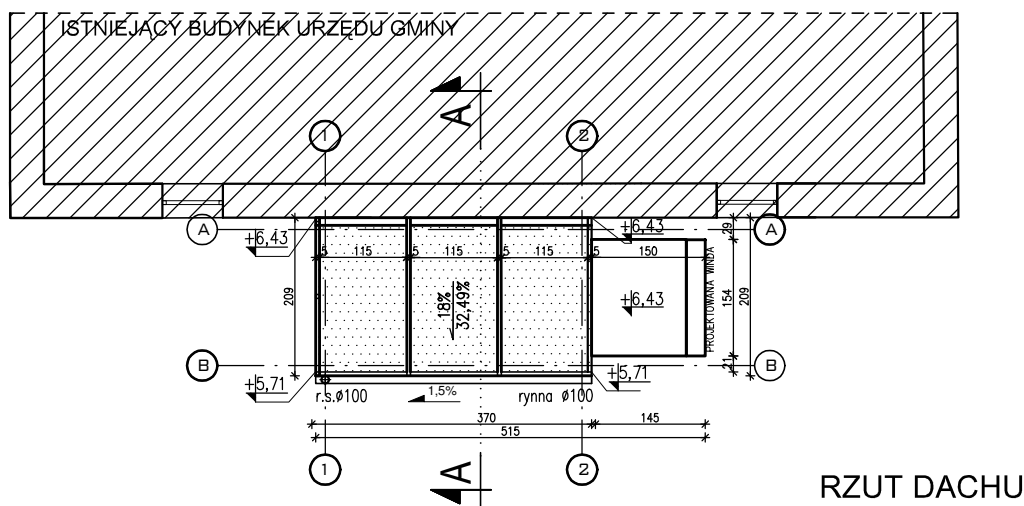
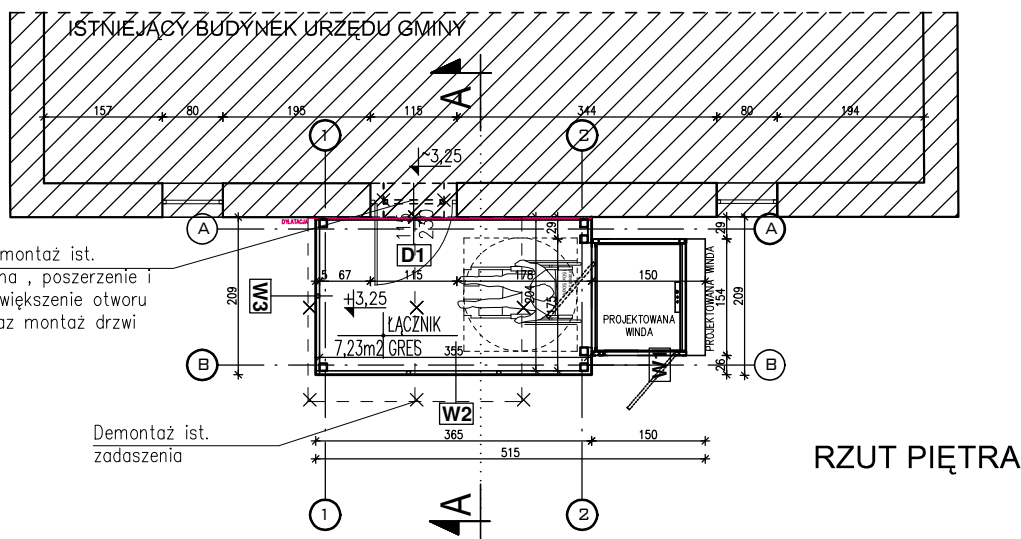


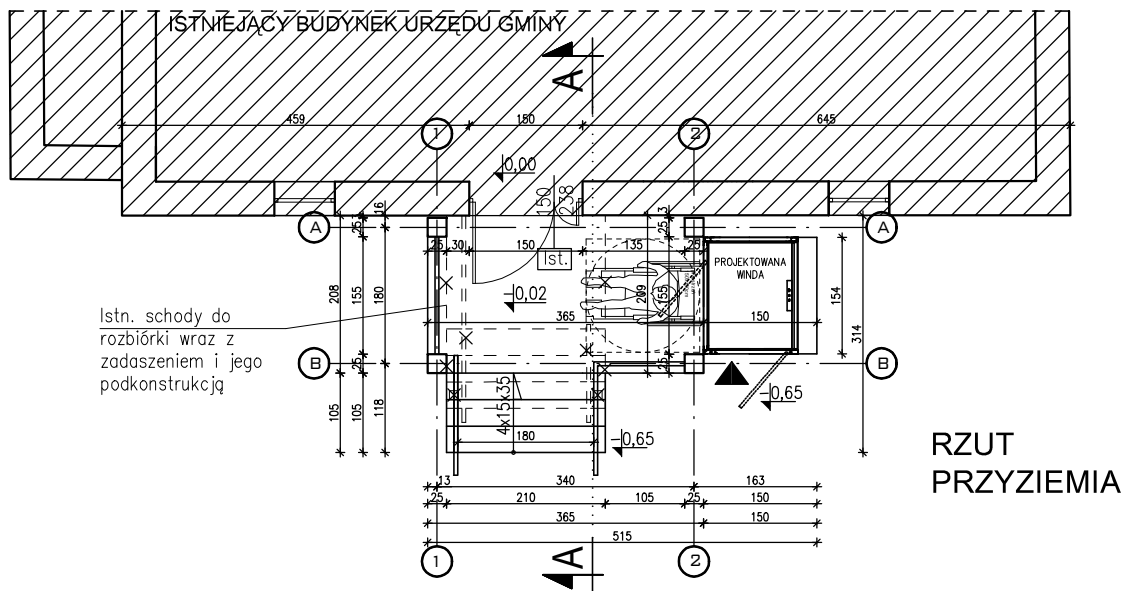

LEGENDA

 Istniejący budynek Urzędu Gminy

JEDNOSTKA PROJEKTOWA	GRAF PRACOWNIA ARCHITEKTONICZNO–GRAFICZNA		
OBIEKT	PROJEKT PRZEBUDOWY I ROZBUDOWY WEJŚCIA DO BUDYNKU URZĘDU GMINY W CELU DOSTOSOWANIA GO DO POTRZEB OSÓB NIEPEŁNOSPRAWNYCH		KONCEPCJA DATA: 07.01.2025
ADRES	Część dz. nr geod. 272/14 Szypliszki, gm. Szypliszki		SKALA: 1:100
NAZWA RYSUNKU	RZUT PRZYZIEMIA, PIĘTRA I DACHU		NR RYS.: A/1
Z E S P Ó Ł A U T O R S K I			
BRANŻA	IMIĘ I NAZWISKO	NR UPRAWNIEŃ	PODPIS
AUTOR PROJEKTU	mgr inż. arch. Piotr Kuczyński	BŁ 27/01	
NR STR.			