


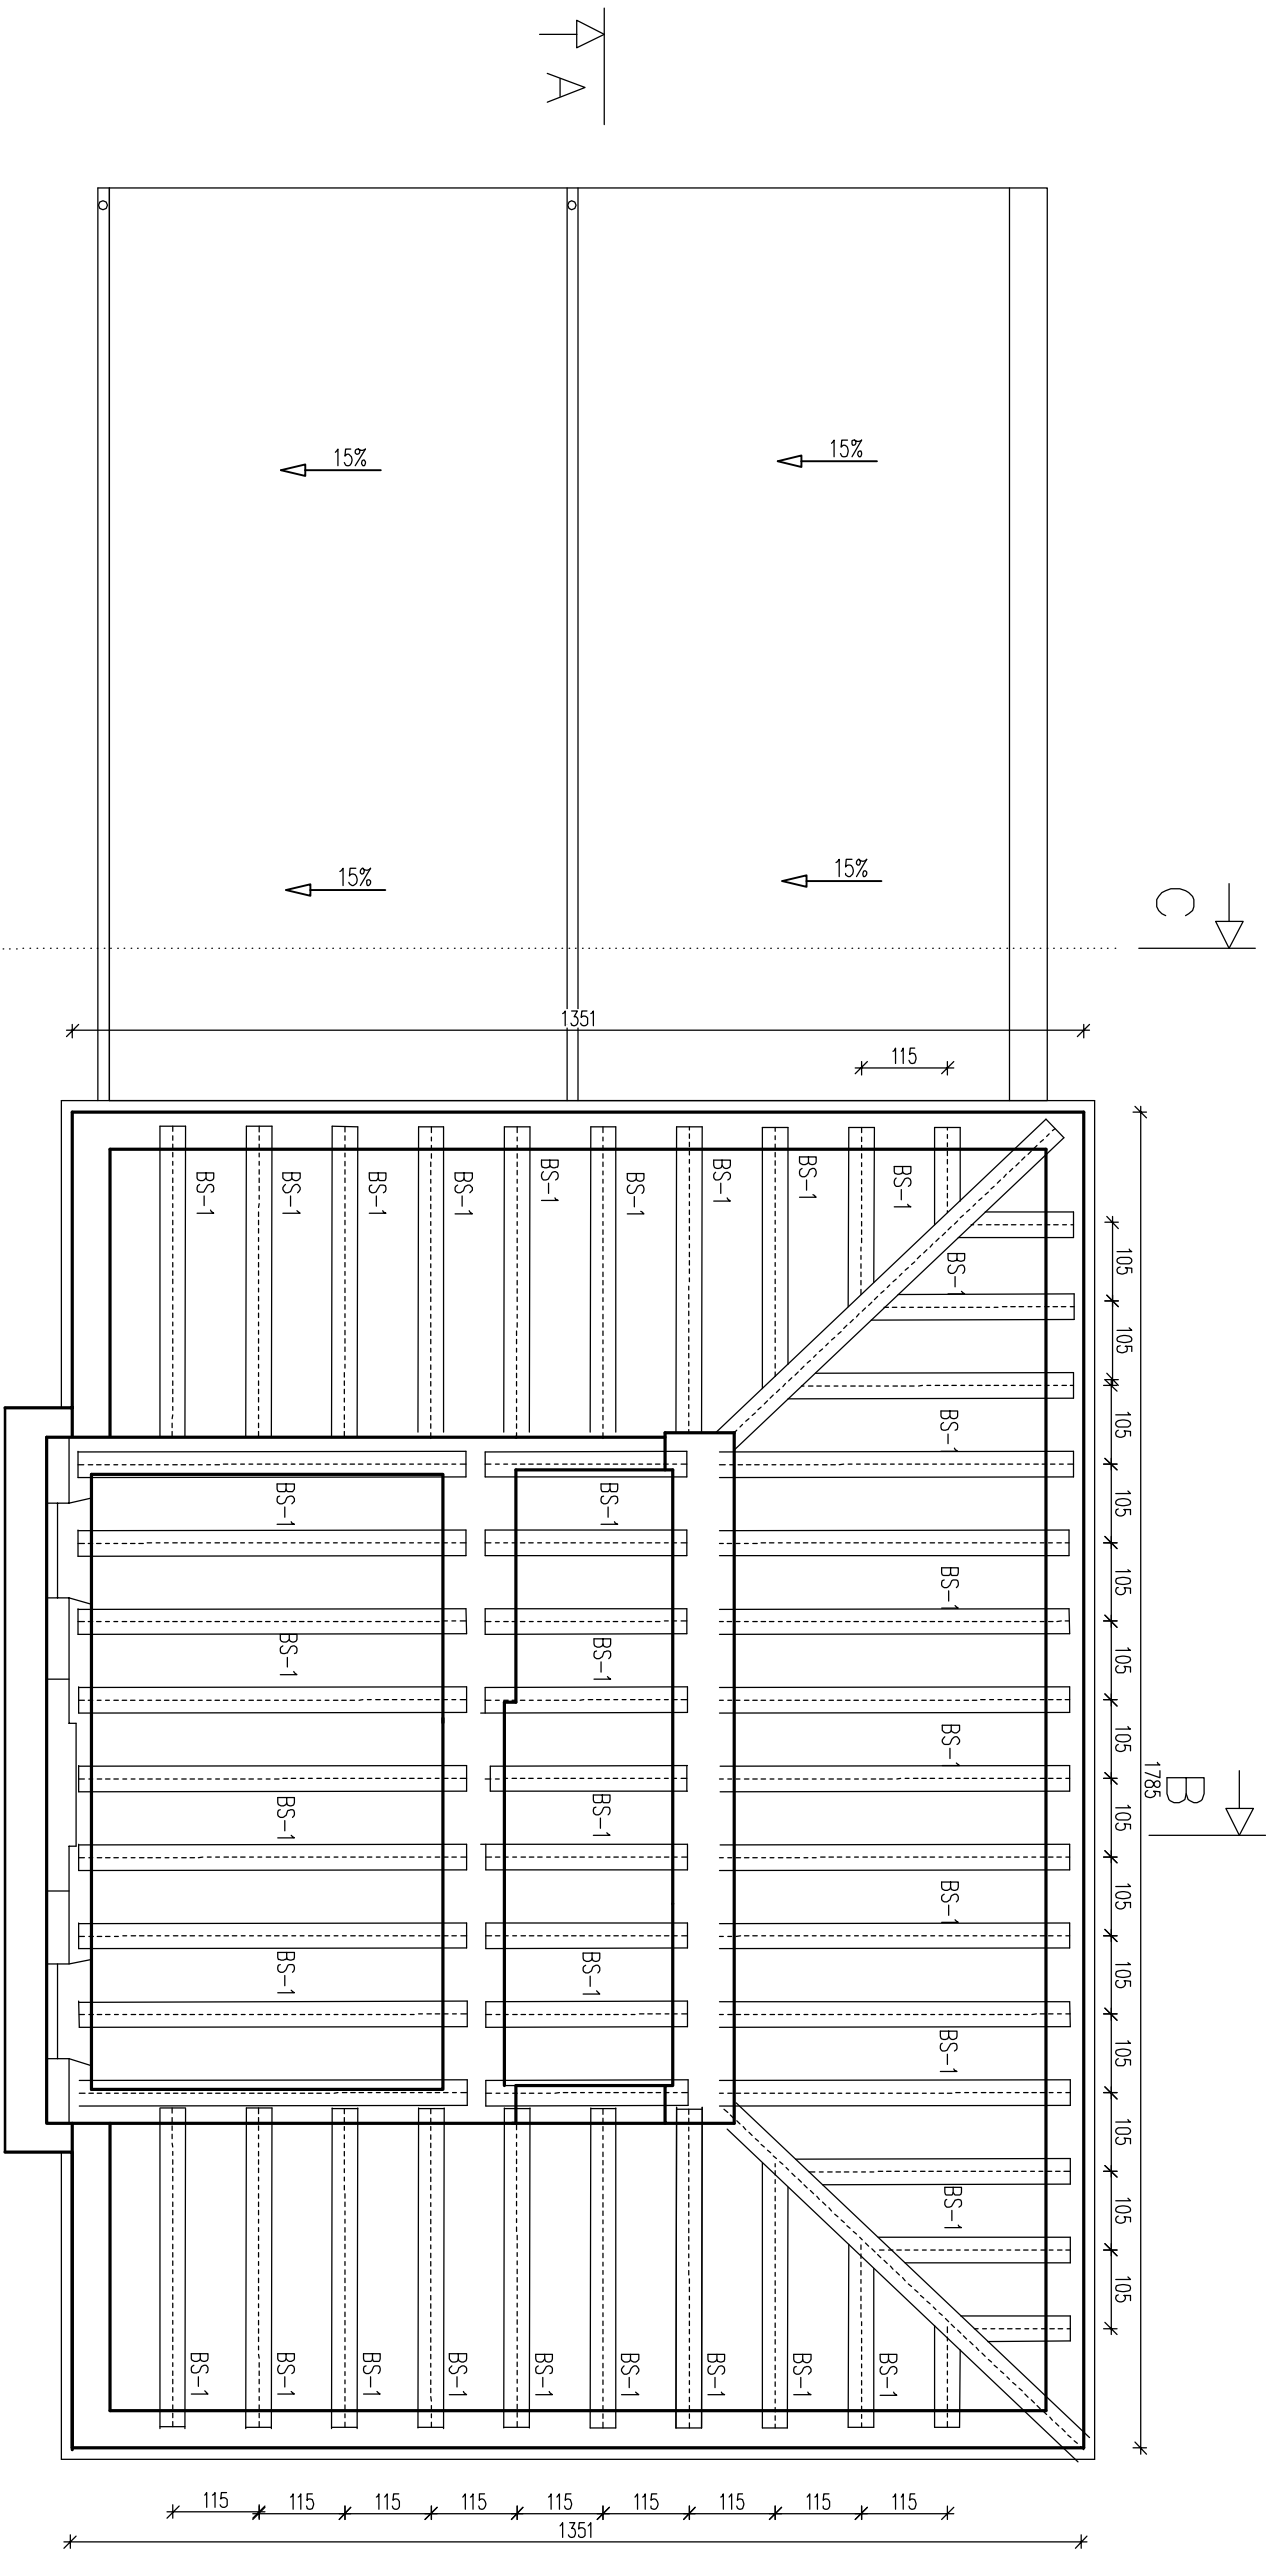

1. Nie należy odmierzać wymiarów z rysunku, ani używać go jako szablonu. Przed przystąpieniem do prac budowlanych wszystkie wymiary należy sprawdzić w naturze. W przypadku stwierdzenia niezgodności należy niezwłocznie zwrócić się do projektanta. W przypadku rozbieżności wymiarowych pomiędzy rysunkami detali i całości projektowanego elementu podstawą wymiarowania są rysunki detali.
2. Należy pracować tylko na podstawie wymiarów podanych na rysunku; przed przystąpieniem do robót Wykonawca powinien sprawdzić na budowie wszystkie rzędne wysokościowe oraz wymiary poziome,rozwiązania wynikające z różnic wymiarów podanych na rysunku i wymiarów rzeczywistych należy uzgodnić z projektantem
3. Wszystkie elementy drewniane w miejscu podparcia na murze zabezpieczyć przekładką z papy.
4. Wszystkie elementy konstrukcji więźby załmpregnować środkami grzybo i owadobójczymi wg zaleceń producenta np: FOBOS M2; OGNIChron; TYTAN.
5. Wszelkie roboty budowlane należy prowadzić zgodnie z obowiązującymi warunkami technicznymi oraz przepisami techniczno - budowlanymi.

1. STROP DREWNIANY:
- Deska OSB 22mm - projektowana
 - BS-1 - belka stropowa 35x30cm istniejące bez zmian

NAZWA OPRACOWANIA: PROJEKT ARCHITEKTONICZNO - BUDOWLANY			
NAZWA I ADRES INWESTYCJI REMONT DACHU BUDYNKU MIASTAI GMINY GABIN ul. Stary Rynek 16, 09-530 Gąbin, jed.ewid 141906, 4 obr.ewid. 0000 DZIAŁKA NR EWIDENCYJNY 1085			
JEDNOSTKA PROJEKTOWA:  ul. Kurpiowska 8, 09-408 Płock mob. 505 534 612		INWESTOR: MIASTO i GMINA GABIN Stary Rynek 16 09-530 Gąbin płocki, woj. mazowieckie	
ZESPÓŁ PROJEKTOWY			
IMIĘ I NAZWISKO:	NR UPRAWNIENI:	PODPIS:	
PROJEKTANT:	mgr inż. Marcin Zawodko	MAZ/0484/PBko/18	
TYTUŁ RYSUNKU: RZUT STROPU NAD PIETREM – ISTNIEJĄCY			
FAZA PROJEKTU:	REWIZJA _	BRANŻA: Architektura	DATA 04.2025
SKALA -			NUMER RYS. A-1
WZGLĘDNE PRAWO AUTORSKIE ZASTĘPICZNE UPOWNIENIE W AMKRO WSKRZ OGÓLNE (CZĘŚĆ) LUB W CAŁOŚCI BEZ PISMEŃ ZODÓY AUTORA, ZABRONIONE. Dz. Ust. z dn. 23.02.1994 – W 24 poz. 83 – Ustawa PRAWO AUTORSKIE			