


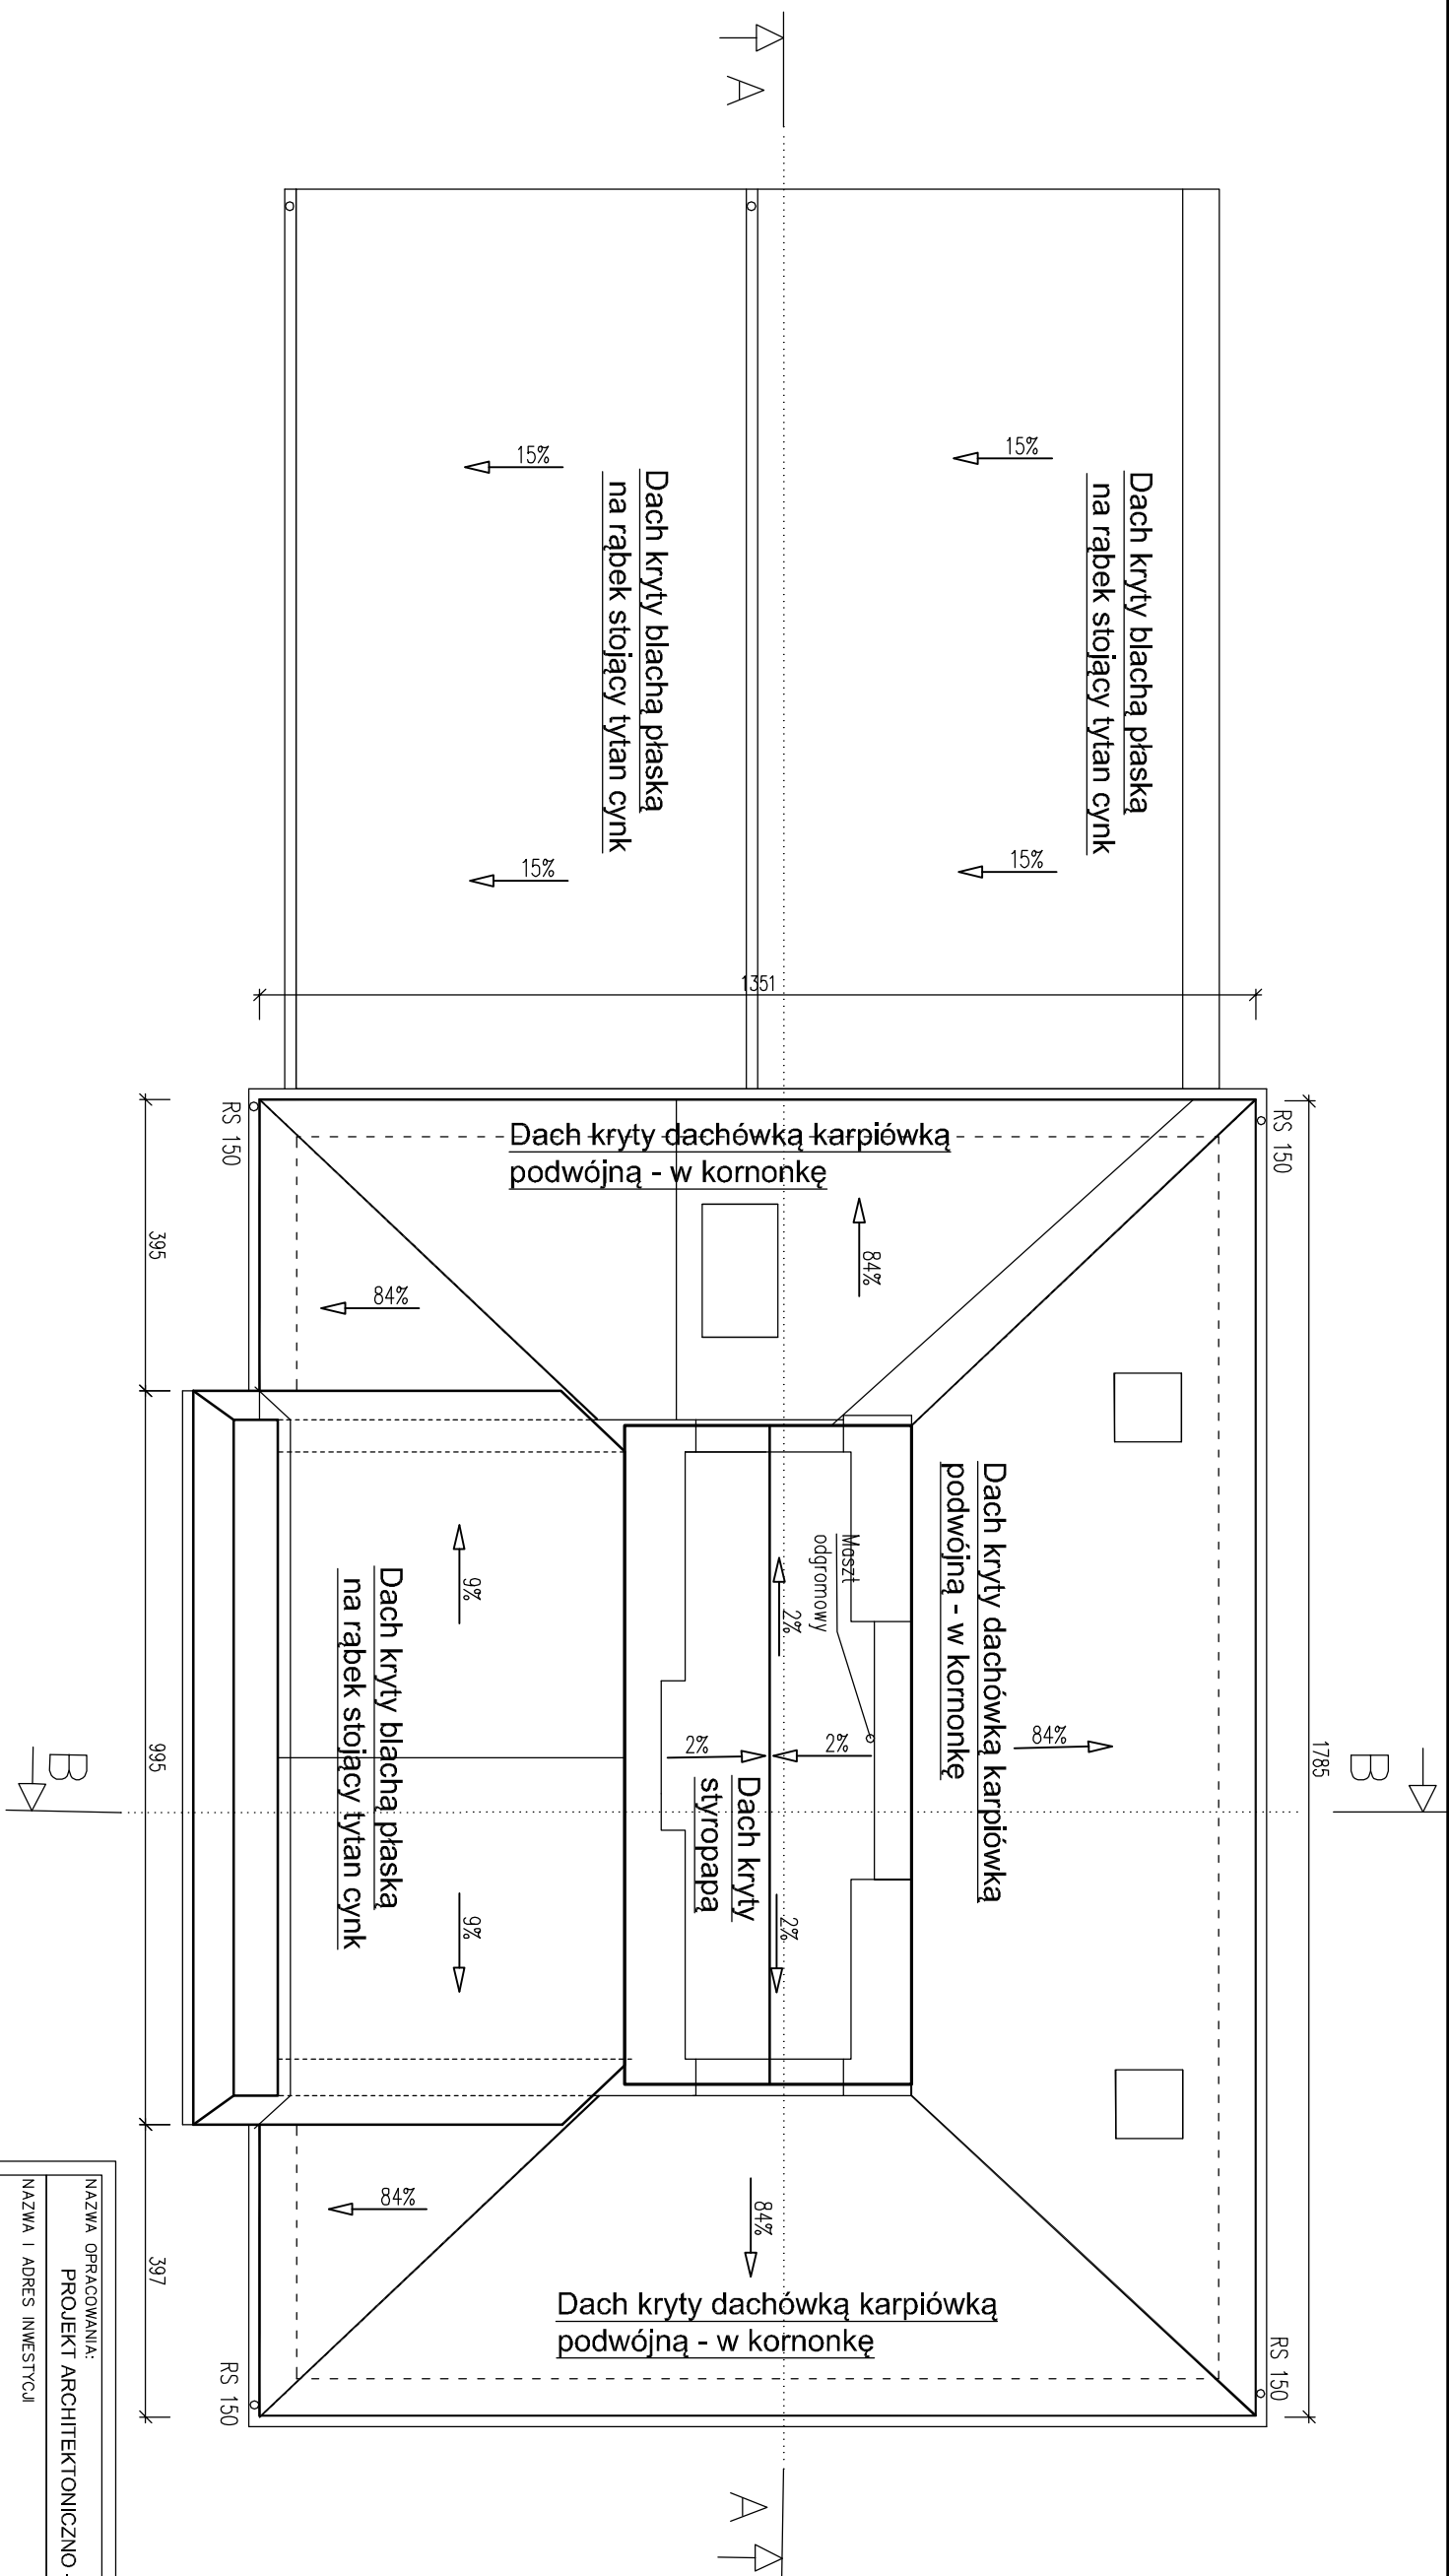

NAZWA OPRACOWANIA: PROJEKT ARCHITEKTONICZNO - BUDOWLANY			
NAZWA I ADRES INWESTYCJI REMONT DACHU BUDYNKU MIASTAJ GMINY GABIN ul. Stary Rynek 16, 09-530 Gąbin, jed ewid 141906, 4 obr ewid. 0000 DZIAŁKA NR EWIDENCYJNY 1085, 10862, 10703			
JEDNOSTKA PROJEKTOWA:  ul. Kurpiowska 8, 09-408 Proch mob. 505 534 612		INWESTOR: MIASTO i GMINA GĄBIN Stary Rynek 16 09-530 Gąbin płocki, woj. mazowieckie	
ZESPÓŁ PROJEKTOWY		PODPIS:	
IMIĘ I NAZWISKO:	NR UPRAWNIENI:		
PROJEKTANT: mgr inż. Marcin Zawadzko	MAZ/0484/PBko/18		
TYTUŁ RYSUNKU: RZUT DACHU – PROJEKTOWANY			
FAZA PROJEKTU:	REZULTAT	BRANŻA: Architektura	DATA: 02.2025
	–		–
WZGLĘDNY PRAWO AUTORSKIE ZASTRZEŻENIE: KOPROWANIE W JAKIEKOLWIEK FORMIE (CZĘŚĆ LUB W CAŁOŚCI), BEZ PRZESŁA ZOSTY AUTORA ZAPROWADZIŁ: Dr Jacek J. 06. 23.02.1994 – Nr 24 pza. 83 – Urbanie PRAWO AUTORSKIE			NUMER RYS.: A-10