

1. Nie należy odmierzać wymiarów z rysunku, ani używać go jako szablonu.

Przed przystąpieniem do prac budowlanych wszystkie wymiary należy sprawdzić w naturze. W przypadku stwierdzenia niezgodności należy niezwłocznie zwrócić się do projektanta. W przypadku rozbieżności wymiarowych pomiędzy rysunkami detali i całości projektowanego elementu podstawą wymiarowania są rysunki detali.

2. Należy pracować tylko na podstawie wymiarów podanych na rysunku; przed przystąpieniem do robót Wykonawca powinien sprawdzić na budowie wszystkie rzędne wysokościowe oraz wymiary poziome, rozwiązania wynikające z różnic wymiarów podanych na rysunku i wymiarów rzeczywistych należy uzgodnić z projektantem

3. Wszystkie elementy drewniane w miejscu podparcia na murze zabezpieczyć przekładką z papy.

4. Wszystkie elementy konstrukcji więźby zaimpregnować środkami grzybo i owadobójczymi wg zaleceń producenta np: FOBOS M2: OGNICHRON; TYTAN.


5. Wszelkie roboty budowlane należy prowadzić zgodnie z obowiązującymi warunkami technicznymi oraz przepisami techniczno - budowlanymi.

6. Wszystkie elementy żelbetowe zaprojektowano jako wylwane z betonu C30/35, zbrojone prętami i strzemionami ze stali AIIIIN (B500SP).

7. Zbrojenie, dokładna geometria elementów zgodnie z rysunkami szczegółowych rozwiązań.

8. Lokalizacja otworów w stropach i ścianach zgodnie z rysunkami architektonicznymi i projektami branżowymi.

9. Zawarte na rysunku znaki towarowe należy odczytywać z wyrażeniem "lub równoważne", równoważne oznacza: takie same lub lepsze pod względem technicznym, ilościowym i estetycznym.

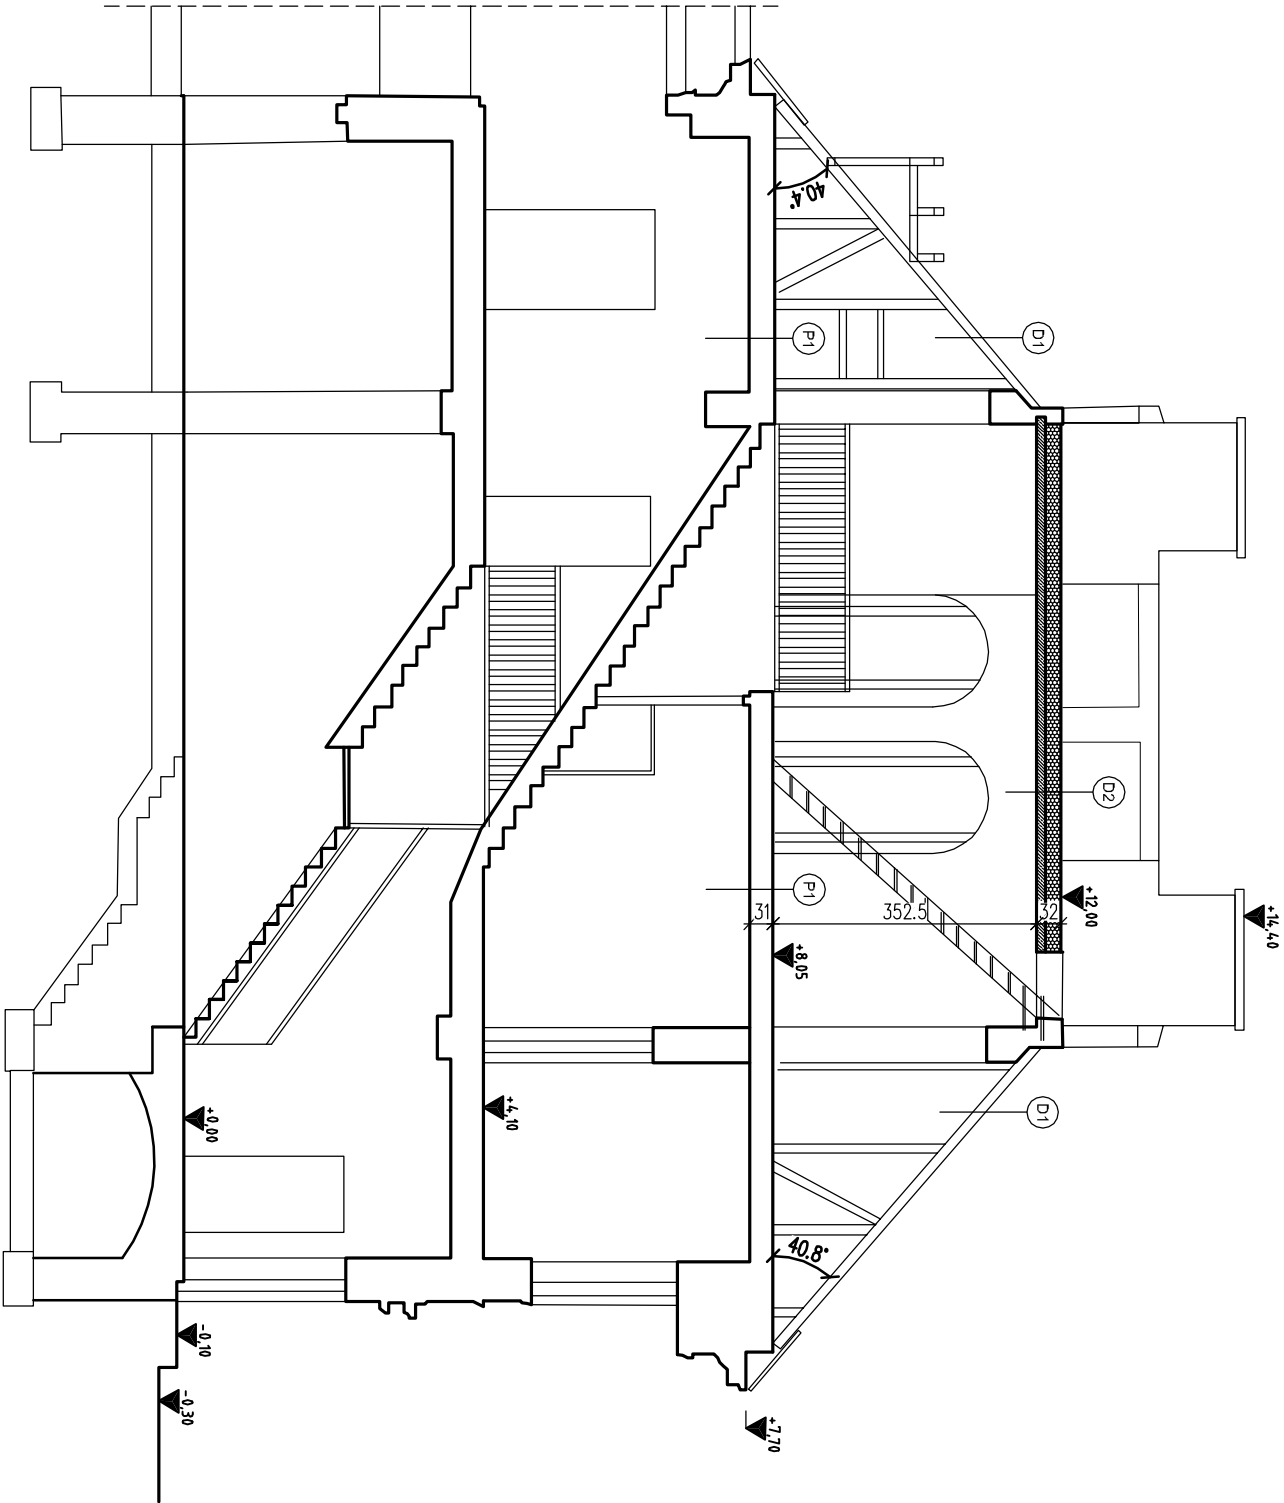

D1 DACH

Dachówka karpiówka układana w koronkę – kolor do uzgodnienia z Konserwatorem Zabytków (odcienie ceglany)
40x60mm Łata co ok 27–30cm
25x50mm Kontrłata
Folia paroprzepuszczalna
150 mm Wełna mineralna $\lambda=0,032$ W/mK
Paroizolacja
160 mm Krokiew 14x16cm

D2 DACH W CZĘŚCI CENTRALNEJ

Papa termozgrzewalna
0–40mm Termoizolacja – EPS 100 dach/podkładowa w spadku 2%
200mm Termoizolacja – EPS 100 dach/podkładowa ($\lambda=0,032$ W/mK)
Folia paroizolacyjna
120 mm Płyta żelbetowa
Tynk cementowo-wapienny

P1 STROP NAD II PIĘTREM

22mm Płyta OSB
300mm Wełna mineralna
300mm Belki stropowe 35x30 do ewentualnego wzmocnienia
25 mm Istniejące deskowanie

NAZWA OPRACOWANIA:

PROJEKT ARCHITEKTONICZNO - BUDOWLANY

NAZWA I ADRES INWESTYCJI

REMONT DACHU BUDYNKU MIASTA I GMINY GABIN
ul. Stary Rynek 16, 09-530 Gabin, jed.ewid 141906, 4 odr.ewid. 0000
DZIAŁKA NR EWIDENCYJNY 1085, 1086/2, 1073

JEDNOSTKA PROJEKTOWA:



INWESTOR:
MIASTO i GMINA GABIN
Stary Rynek 16
09-530 Gabin
płocki, woj. mazowieckie

ul. Kurpiowska 8, 09-408 Płock
mob. 505 534 812

ZESPÓŁ PROJEKTOWY			
IMIĘ I NAZWISKO:	NR UPRAWNIENI:	PODPIS:	
mgr inż. Marcin Zawodko	MAZ/0484/PBk/18		

Tytuł rysunku:

PRZĘKRÓJ A-A – PROJEKTOWANY

FAZA PROJEKTU:	REWIZJA	BRANŻA:	DATA	SKALA	NUMER RYS.
	–	Architektura	02.2025	–	A-11
WZGLĘD NAZWA AUTORSKIE ZASTRZEŻENIE: UPOWNIENIENIE W AMATEKOWSKIM (CZĘŚĆ I) W KRAJOWYM REJESTRZE PISOWNI ARCHITEKTÓW ZAWODOWYCH, Nr 144, z dn. 23.02.1994 – Nr 24 poz. 83 – Urban Prawo Autorskie					