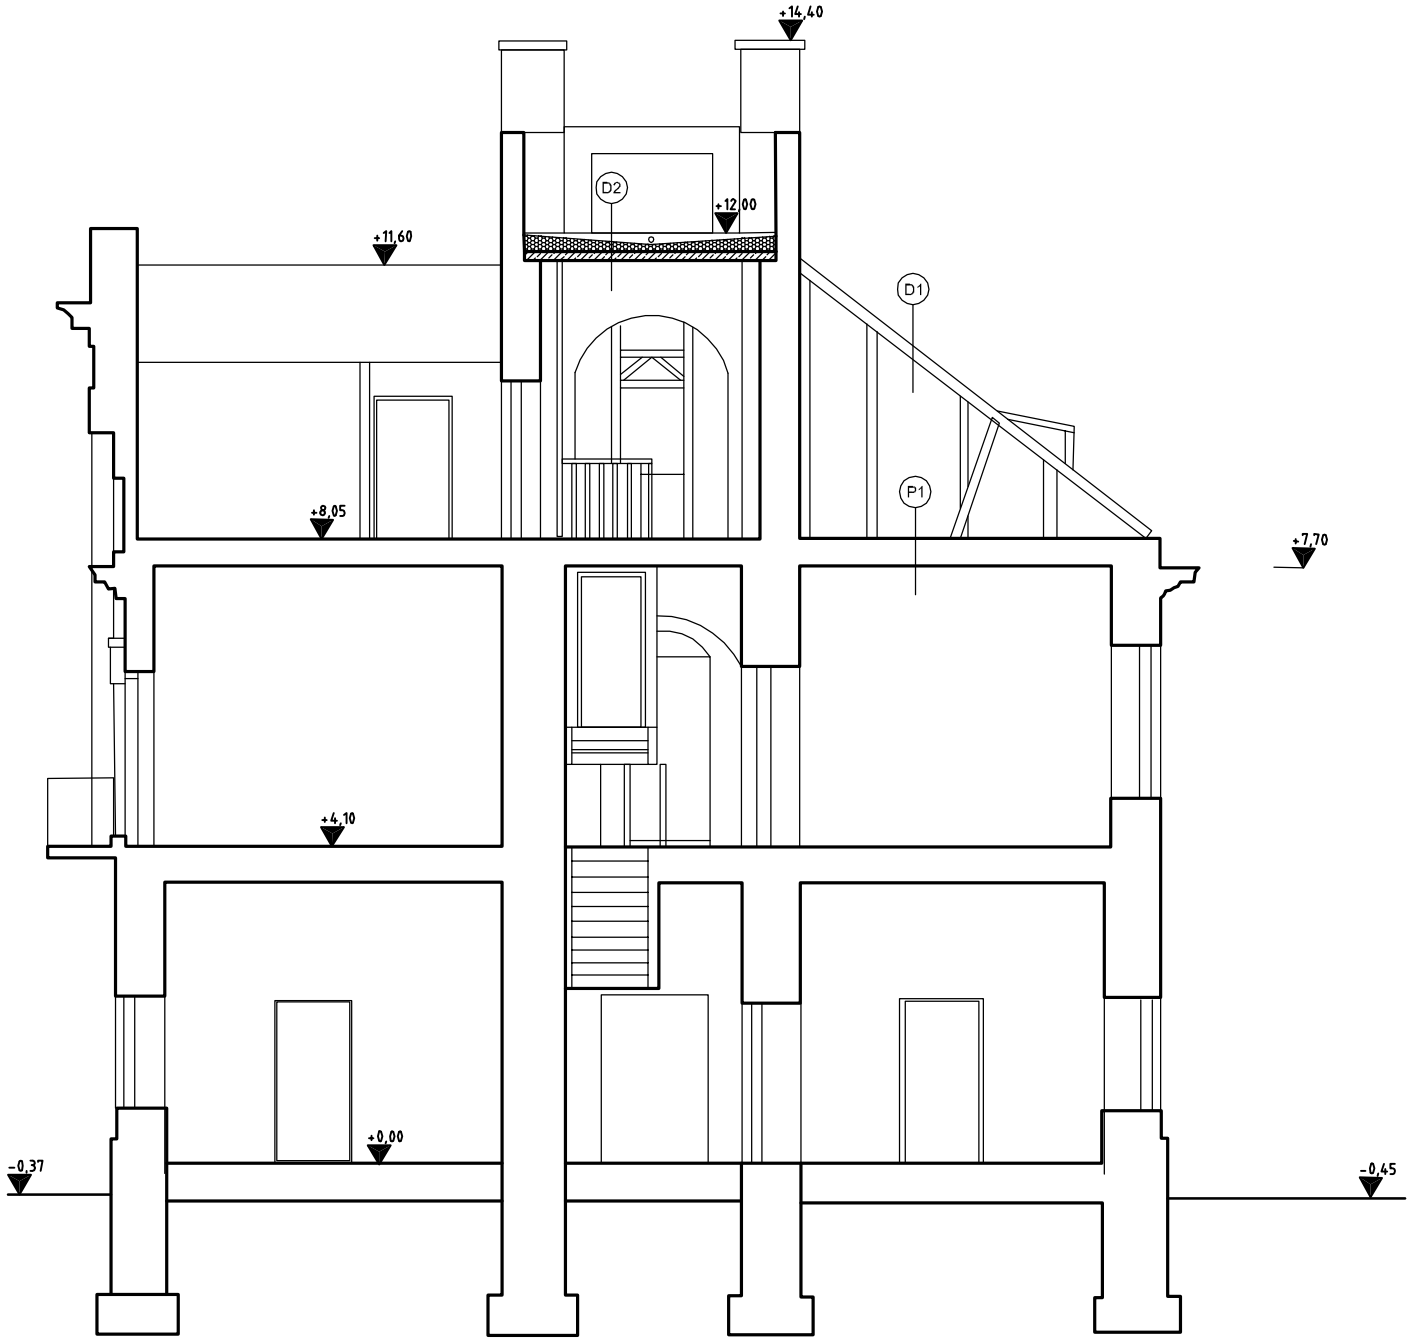

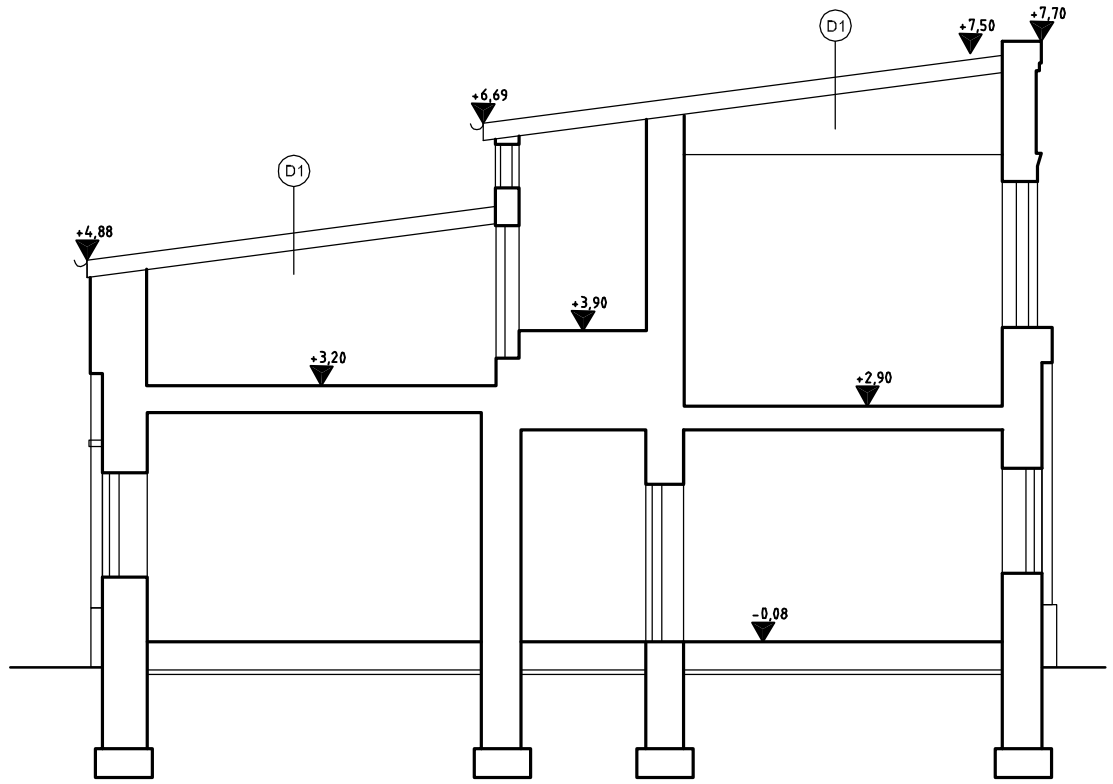

D1 DACH

	Blach na rąbek stojący – kolor do uzgodnienia z Konserwatorem Zabytków (odcienie grafitu)
	Mata strukturalna/drenażowa polipropylen
25 mm	Deskowanie pełne
	Folia paroprzepuszczalna
150 mm	Wełna mineralna λ=0,032 W/mK
	Paroizolacja
160 mm	Krokiew 5x15cm
80 mm	Stropodach istniejący

D1 DACH

	Dachówka karpiówka układana w koronkę – kolor do uzgodnienia z Konserwatorem Zabytków (odcienie ceglany)
40x60mm	Łata co ok 27–30cm
25x50mm	Kontrłata
	Folia paroprzepuszczalna
150 mm	Wełna mineralna λ=0,032 W/mK
	Paroizolacja
160 mm	Krokiew 14x16cm

P1 STROP NAD II PIĘTREM

22mm	Płyta OSB
300mm	Wełna mineralna
300mm	Belki stropowe 35x30 do ewentualnego wzmocnienia
25 mm	Istniejące deskowanie

D2 DACH W CZEŚCI CENTRALNEJ

	Papa termozgrzewalna
0–40mm	Termoizoalacja – EPS 100 dach/podkładowa w spadku 2%
200mm	Termoizoalacja – EPS 100 dach/podkładowa (λ=0,032 W/mK)
	Folia paroizolacyjna
120 mm	Płyta żelbetowa
	Tynk cementowo–wapienny

1. Nie należy odmierzać wymiarów z rysunku, ani używać go jako szablonu. Przed przystąpieniem do prac budowlanych wszystkie wymiary należy sprawdzić w naturze. W przypadku stwierdzenia niezgodności należy niezwłocznie zwrócić się do projektanta. W przypadku rozbieżności wymiarowych pomiędzy rysunkami detali i całości projektowanego elementu podstawą wymiarowania są rysunki detali.
2. Należy pracować tylko na podstawie wymiarów podanych na rysunku; przed przystąpieniem do robót Wykonawca powinien sprawdzić na budowie wszystkie rzędne wysokościowe oraz wymiary poziome,rozwiązania wynikające z róznic wymiarów podanych na rysunku i wymiarów rzeczywistych należy uzgodnić z projektantem
3. Wszystkie elementy drewniane w miejscu podparcia na murze zabezpieczyć przekładką z papy.
4. Wszystkie elementy konstrukcji więźby zaimpregnować środkami grzybo i owadobójczymi wg zaleceń producenta np: FOBOS M2; OGNICHRON; TYTAN.
5. Wszelkie roboty budowlane należy prowadzić zgodnie z obowiązującymi warunkami technicznymi oraz przepisami techniczno - budowlanymi.
6. Wszystkie elemnty żelbetowe zaprojektowano jako wylewane z betonu C30/35, zbrojone prętami i strzemionami ze stali AIIIN (B500SP).
7. Zbrojenie, dokładna geometria elementów zgodnie z rysunkami szczegółowych rozwiązań.
8. Lokalizacja otworów w stropach i ścianach zgodnie z rysunkami architektonicznymi i projektami branżowymi.
9. Zawarte na rysunku znaki towarowe należy odczytywać z wyrażeniem "lub równoważne"; równoważne oznacza: takie same lub lepsze pod względem technicznym, ilościowym i estetycznym.

NAZWA OPRACOWANIA:
PROJEKT ARCHITEKTONICZNO - BUDOWLANY

NAZWA I ADRES INWESTYCJI

REMONT DACHU BUDYNKU MIASTA i GMINY GĄBIN
ul. Stary Rynek 16, 09-530 Gąbin, jed.ewid 141906_4 obr.ewid. 0000
DZIAŁKA NR EWIDENCYJNY 1085, 1086/2,1073

JEDNOSTKA PROJEKTOWA:
ArchiCon
ul. Kurpiowska 8, 09-408 Płock
mob. 505 534 612

INWESTOR:
MIASTO i GMINA GĄBIN
Stary Rynek 16
09-530 Gąbin
płocki, woj. mazowieckie

ZESPÓŁ PROJEKTOWY

	IMIĘ I NAZWISKO:	NR UPRAWNIEŃ:	PODPIS:
PROJEKTANT:	mgr inż. Marcin Zawadka	MAZ/0484/PBKb/18	

TYTUŁ RYSUNKU:
PRZEKRÓJ B–B – PROJEKTOWANY

FAZA PROJEKTU:	REWIZJA	BRANŻA:	DATA	SKALA	NUMER RYS.
	–	Architektura	02.2025	-	A–12

WSZELKIE PRAWA AUTORSKIE ZASTRZEŻONE. KOPIOWANIE W JAKIEJKOLWIEK FORMIE (CZĘŚCI LUB W CAŁOŚCI), BEZ PISEMNEJ ZGODY AUTORA ZABRONIONE. Dz .Ust. z dn. 23.02.1994 – Nr 24 poz. 83 – Ustawa PRAWO AUTORSKIE