


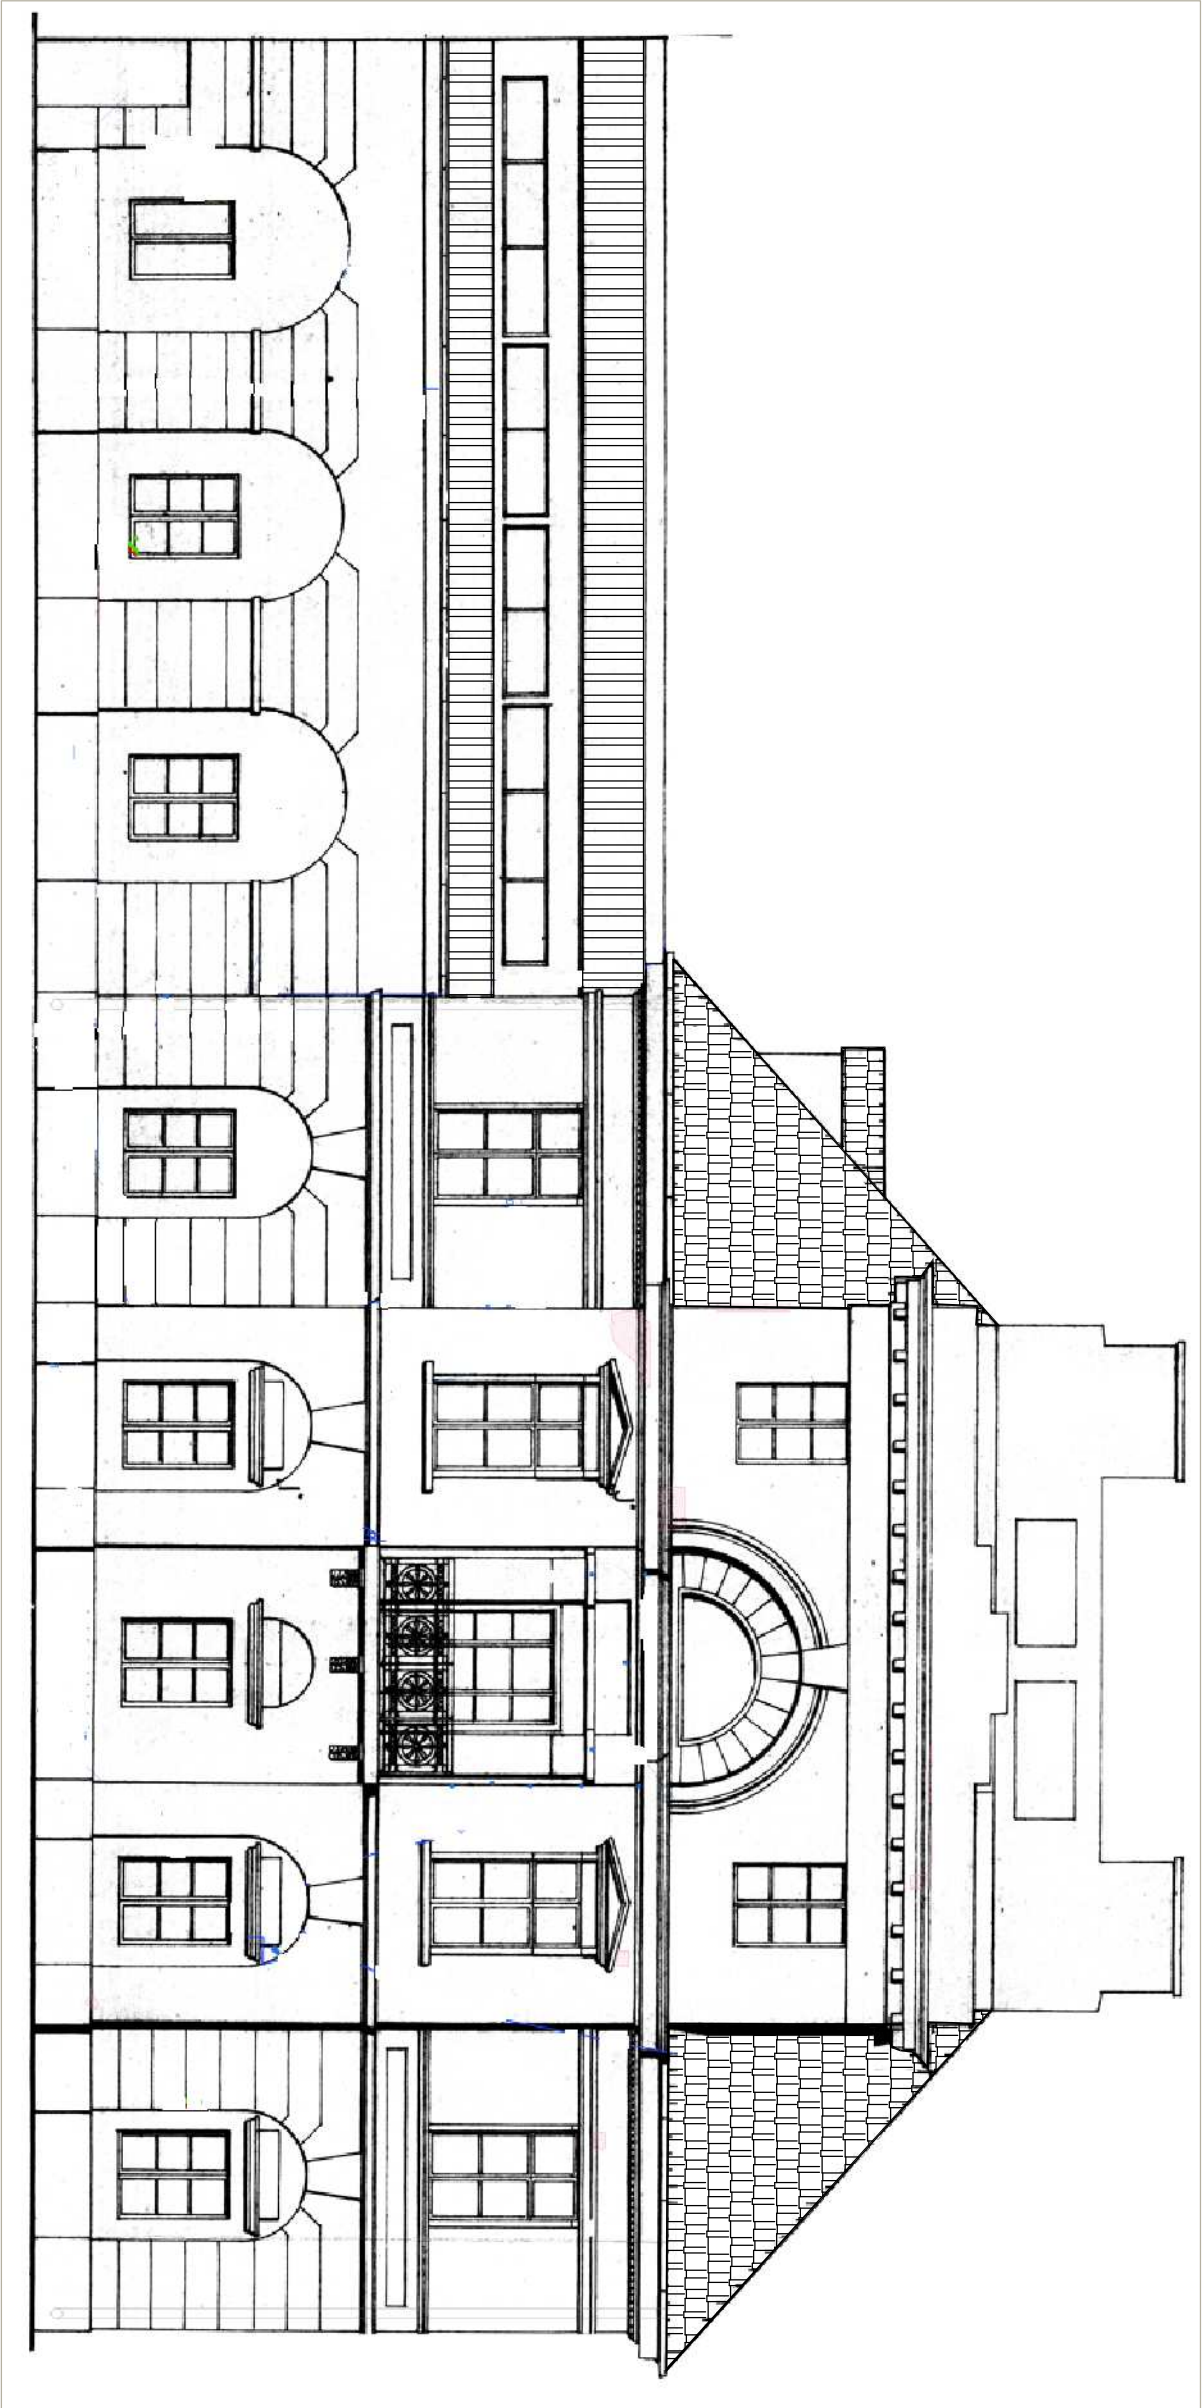

NAZWA OPRACOWANIA:

PROJEKT ARCHITEKTONICZNO - BUDOWLANY

NAZWA I ADRES INWESTYCJI

REMONT DACHU BUDYNKU MIASTA I GMINY GĄBIN
ul. Stary Rynek 16, 09-530 Gąbin, poł. ewid. 141906, 4 obr. ewid. 0000
DZIAŁKA NR EWIDENCYJNY 1085, 1086/2, 1073

JEDNOSTKA PROJEKTOWA:

INWESTOR:

MIASTO i GMINA GĄBIN
Stary Rynek 16
09-530 Gąbin
płocki, woj. mazowieckie



ul. Kurpiowska 8, 09-408 Płock
mob. 505 534 812

ZESPÓŁ PROJEKTOWY			
IMIĘ I NAZWISKO:	NR UPRAWNIENI:	PODPIS:	
PROJEKTANT:	mgr inż. Marcin Zawodko	MAZ/0484/PBkb/18	

Tytuł rysunku:

ELEWACJA PÓŁNOCNO-ZACHODNIA - PROJEKTOWANA

FAZA PROJEKTU:	REWIZJA	BRANŻA:	DATA	SKALA	NUMER RYS.
	-	Architektura	02.2025	-	A-13

AKTUALNE PRAWA AUTORSKIE ZASTĘPICZNE UPOWASZNIENIE W AMERYCE WIKS (CZĘŚĆ) LUB W CAŁOŚCI
BEZ PISMEŃ ZODOLY AUTORA, ZABRONIONE. Dł. ul. z dn. 23.02.1994 - Nr 24 poz. 83 - Urban Prawo Autorskie