


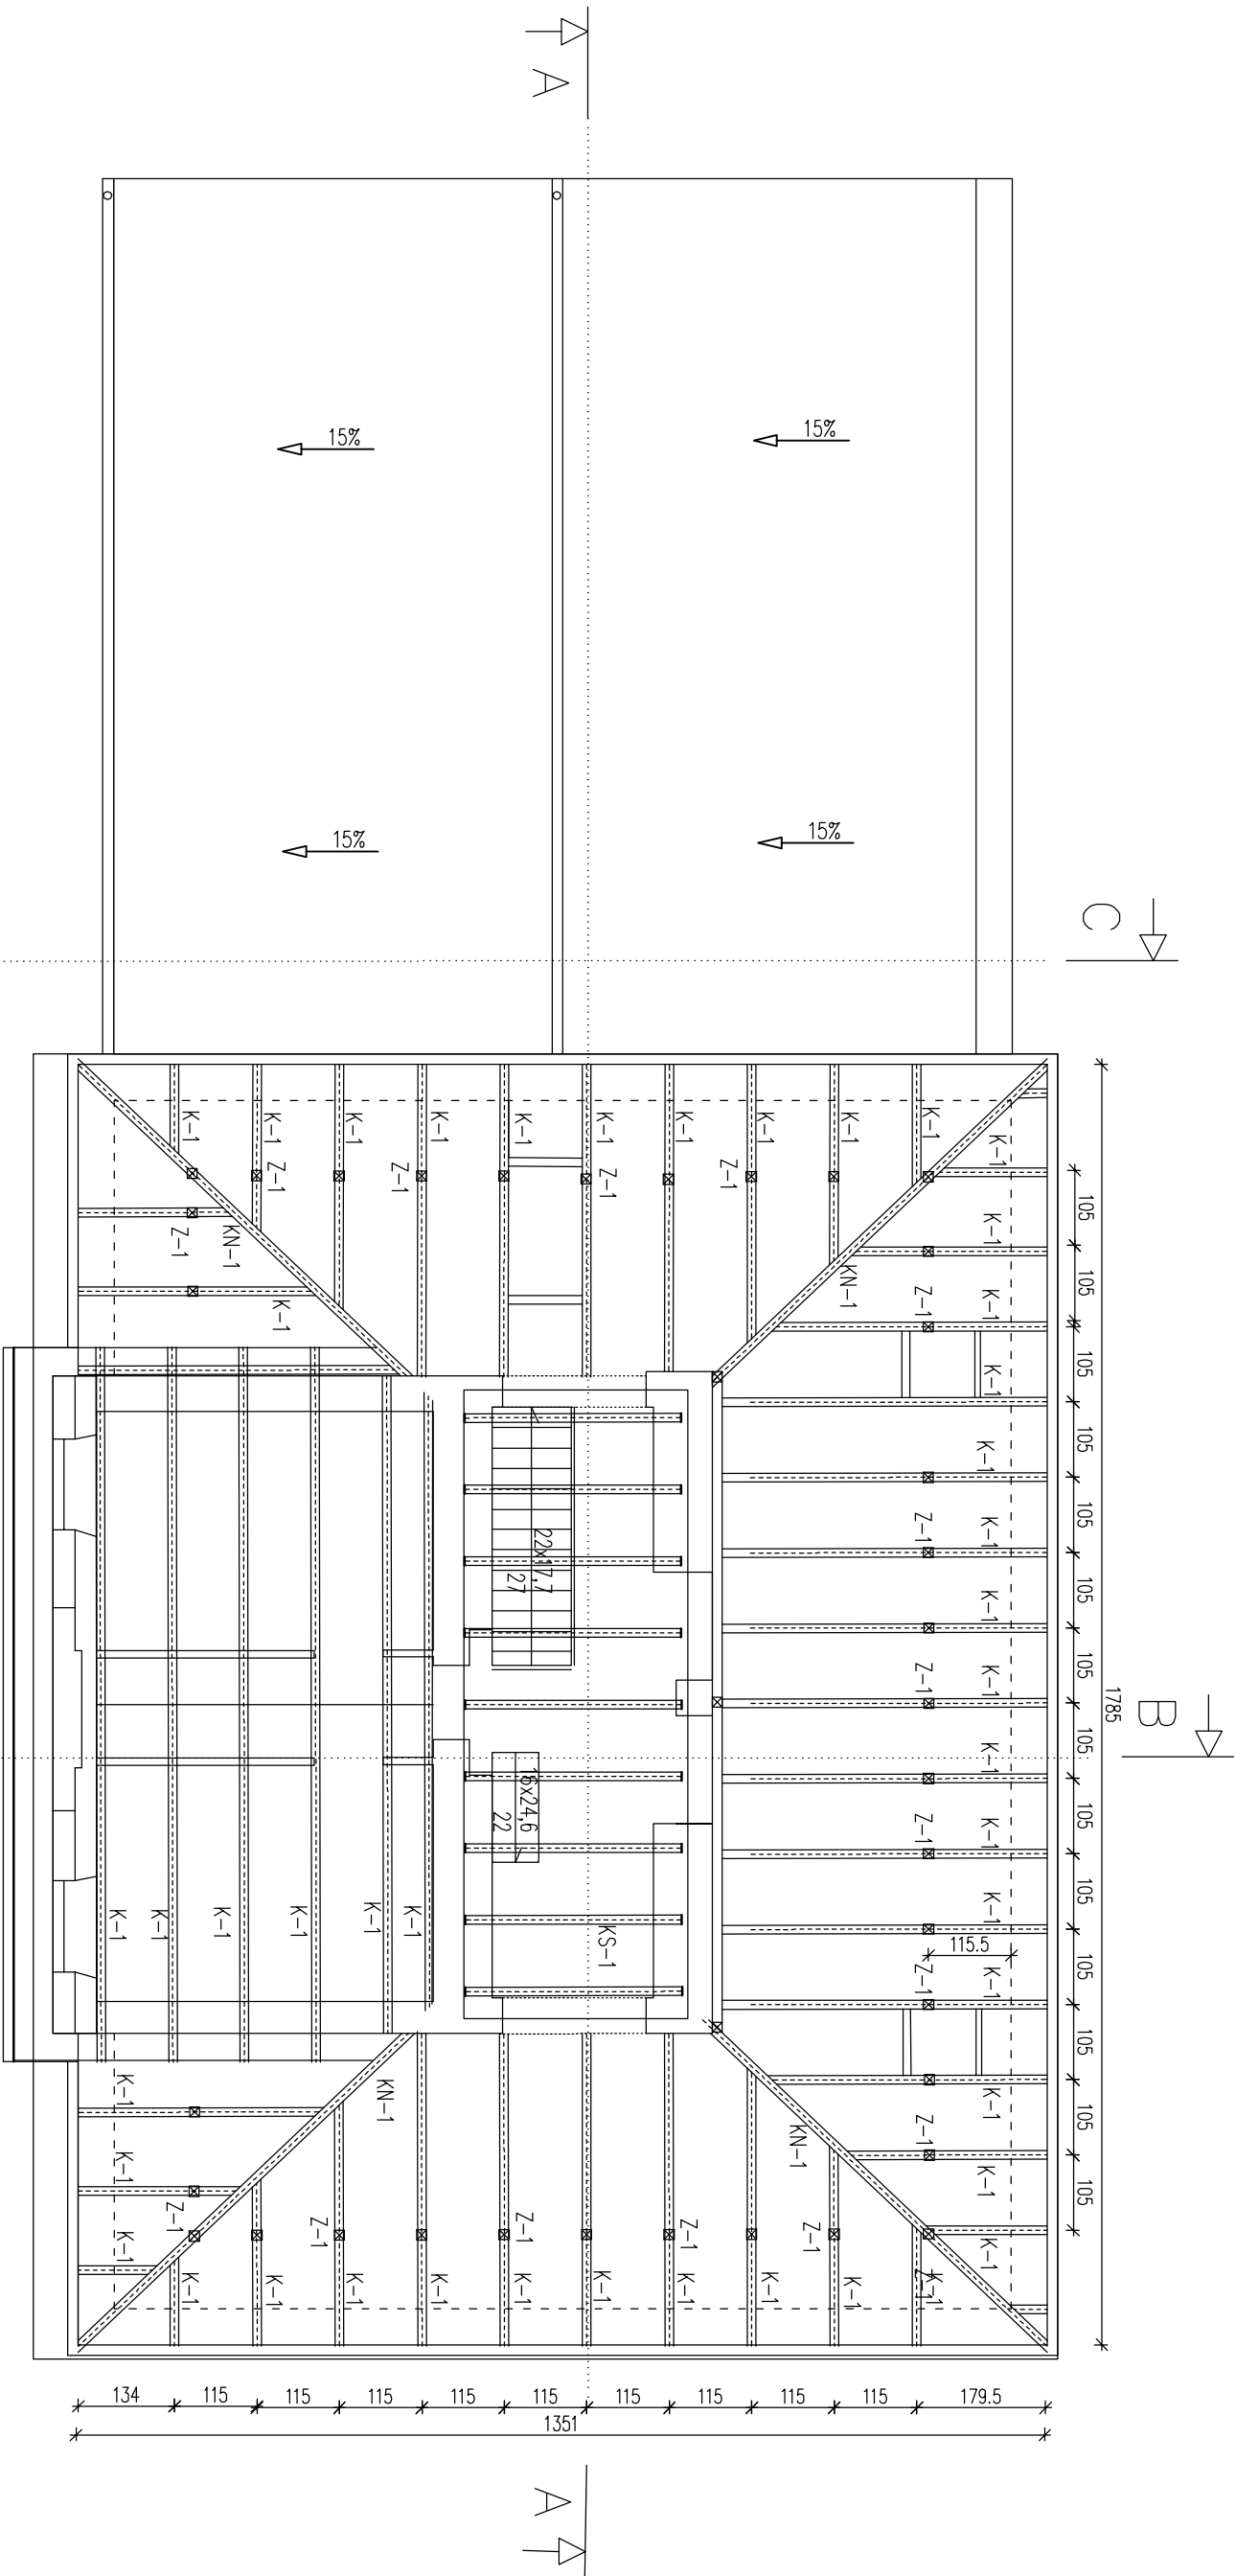

1. Nie należy odmierzając wymiarów z rysunku, ani używać go jako szablonu.
Przed przystąpieniem do prac budowlanych wszystkie wymiary należy sprawdzić w naturze. W przypadku stwierdzenia niezgodności należy niezwłocznie zwrócić się do projektanta. W przypadku rozbieżności wymiarowych pomiędzy rysunkami detali i całości projektowanego elementu podstawą wymiarowania są rysunki detali.
2. Należy pracować tylko na podstawie wymiarów podanych na rysunku; przed przystąpieniem do robót Wykonawca powinien sprawdzić na budowie wszystkie rzędne wysokościowe oraz wymiary poziome, rozwiązania wynikające z różnic wymiarów podanych na rysunku i wymiarów rzeczywistych należy uzgodnić z projektantem
3. Wszystkie elementy drewniane w miejscu podparcia na murze zabezpieczyć przekładką z papy.
4. Wszystkie elementy konstrukcji więźby zainpregnować środkami grzybo i owadobójczymi wg zaleceń producenta np: FOBOS M2; OGNICHRON; TYTAN.
5. Wszelkie roboty budowlane należy prowadzić zgodnie z obowiązującymi warunkami technicznymi oraz przepisami techniczno - budowlanymi.

1. Więźba dachowa:
- Deski gr. 2,5cm
 - KN-1 - krokwie narożna 14x16cm - do rozbiórki
 - K-1 - krokwie 14x16cm lub 14x14cm do rozbiórki
 - KS-1- belka stropowa 30x35cm do rozbiórki
 - Z-1 - zacios 14x14cm

NAZWA OPRACOWANIA: PROJEKT ARCHITEKTONICZNO - BUDOWLANY			
NAZWA I ADRES INWESTYCJI REMONT DACHU BUDYNKU MASTA I GMINY GABIN ul. Stary Rynek 16, 09-530 Gąbin, jed. ewid. 141906, 4 obr.: ewid. 0000 DZIAŁKA NR EWIDENCYJNY 1085, 1086/2, 1073			
JEDNOSTKA PROJEKTOWA:  ul. Kurpiowska 8, 09-408 Płock mob. 505 534 812		INWESTOR: MASTO i GMINA GABIN Stary Rynek 16 09-530 Gąbin płocki, woj. mazowieckie	
TYTUŁ RYSUNKU: RZUT WIĘZBY DACHOWEJ – ISTNIEJĄCA			
ZESPÓŁ PROJEKTOWY		PODPIS:	
IMIĘ I NAZWISKO:	NR UPRAWNIENI:		
PROJEKTANT:	mgr inż. Marcin Zawodko	MAZ/0484/PBko/18	
BRANŻA: Architektura		DATA 02.2025	
FAZA PROJEKTU:	REWIZJA -	SKALA -	
KONTAKT: 2007 AUTORA ZAPISANE W AMKRO WPK (OPRACOWANIE W AMKRO WPK)		NUMER RYS: A-2	