


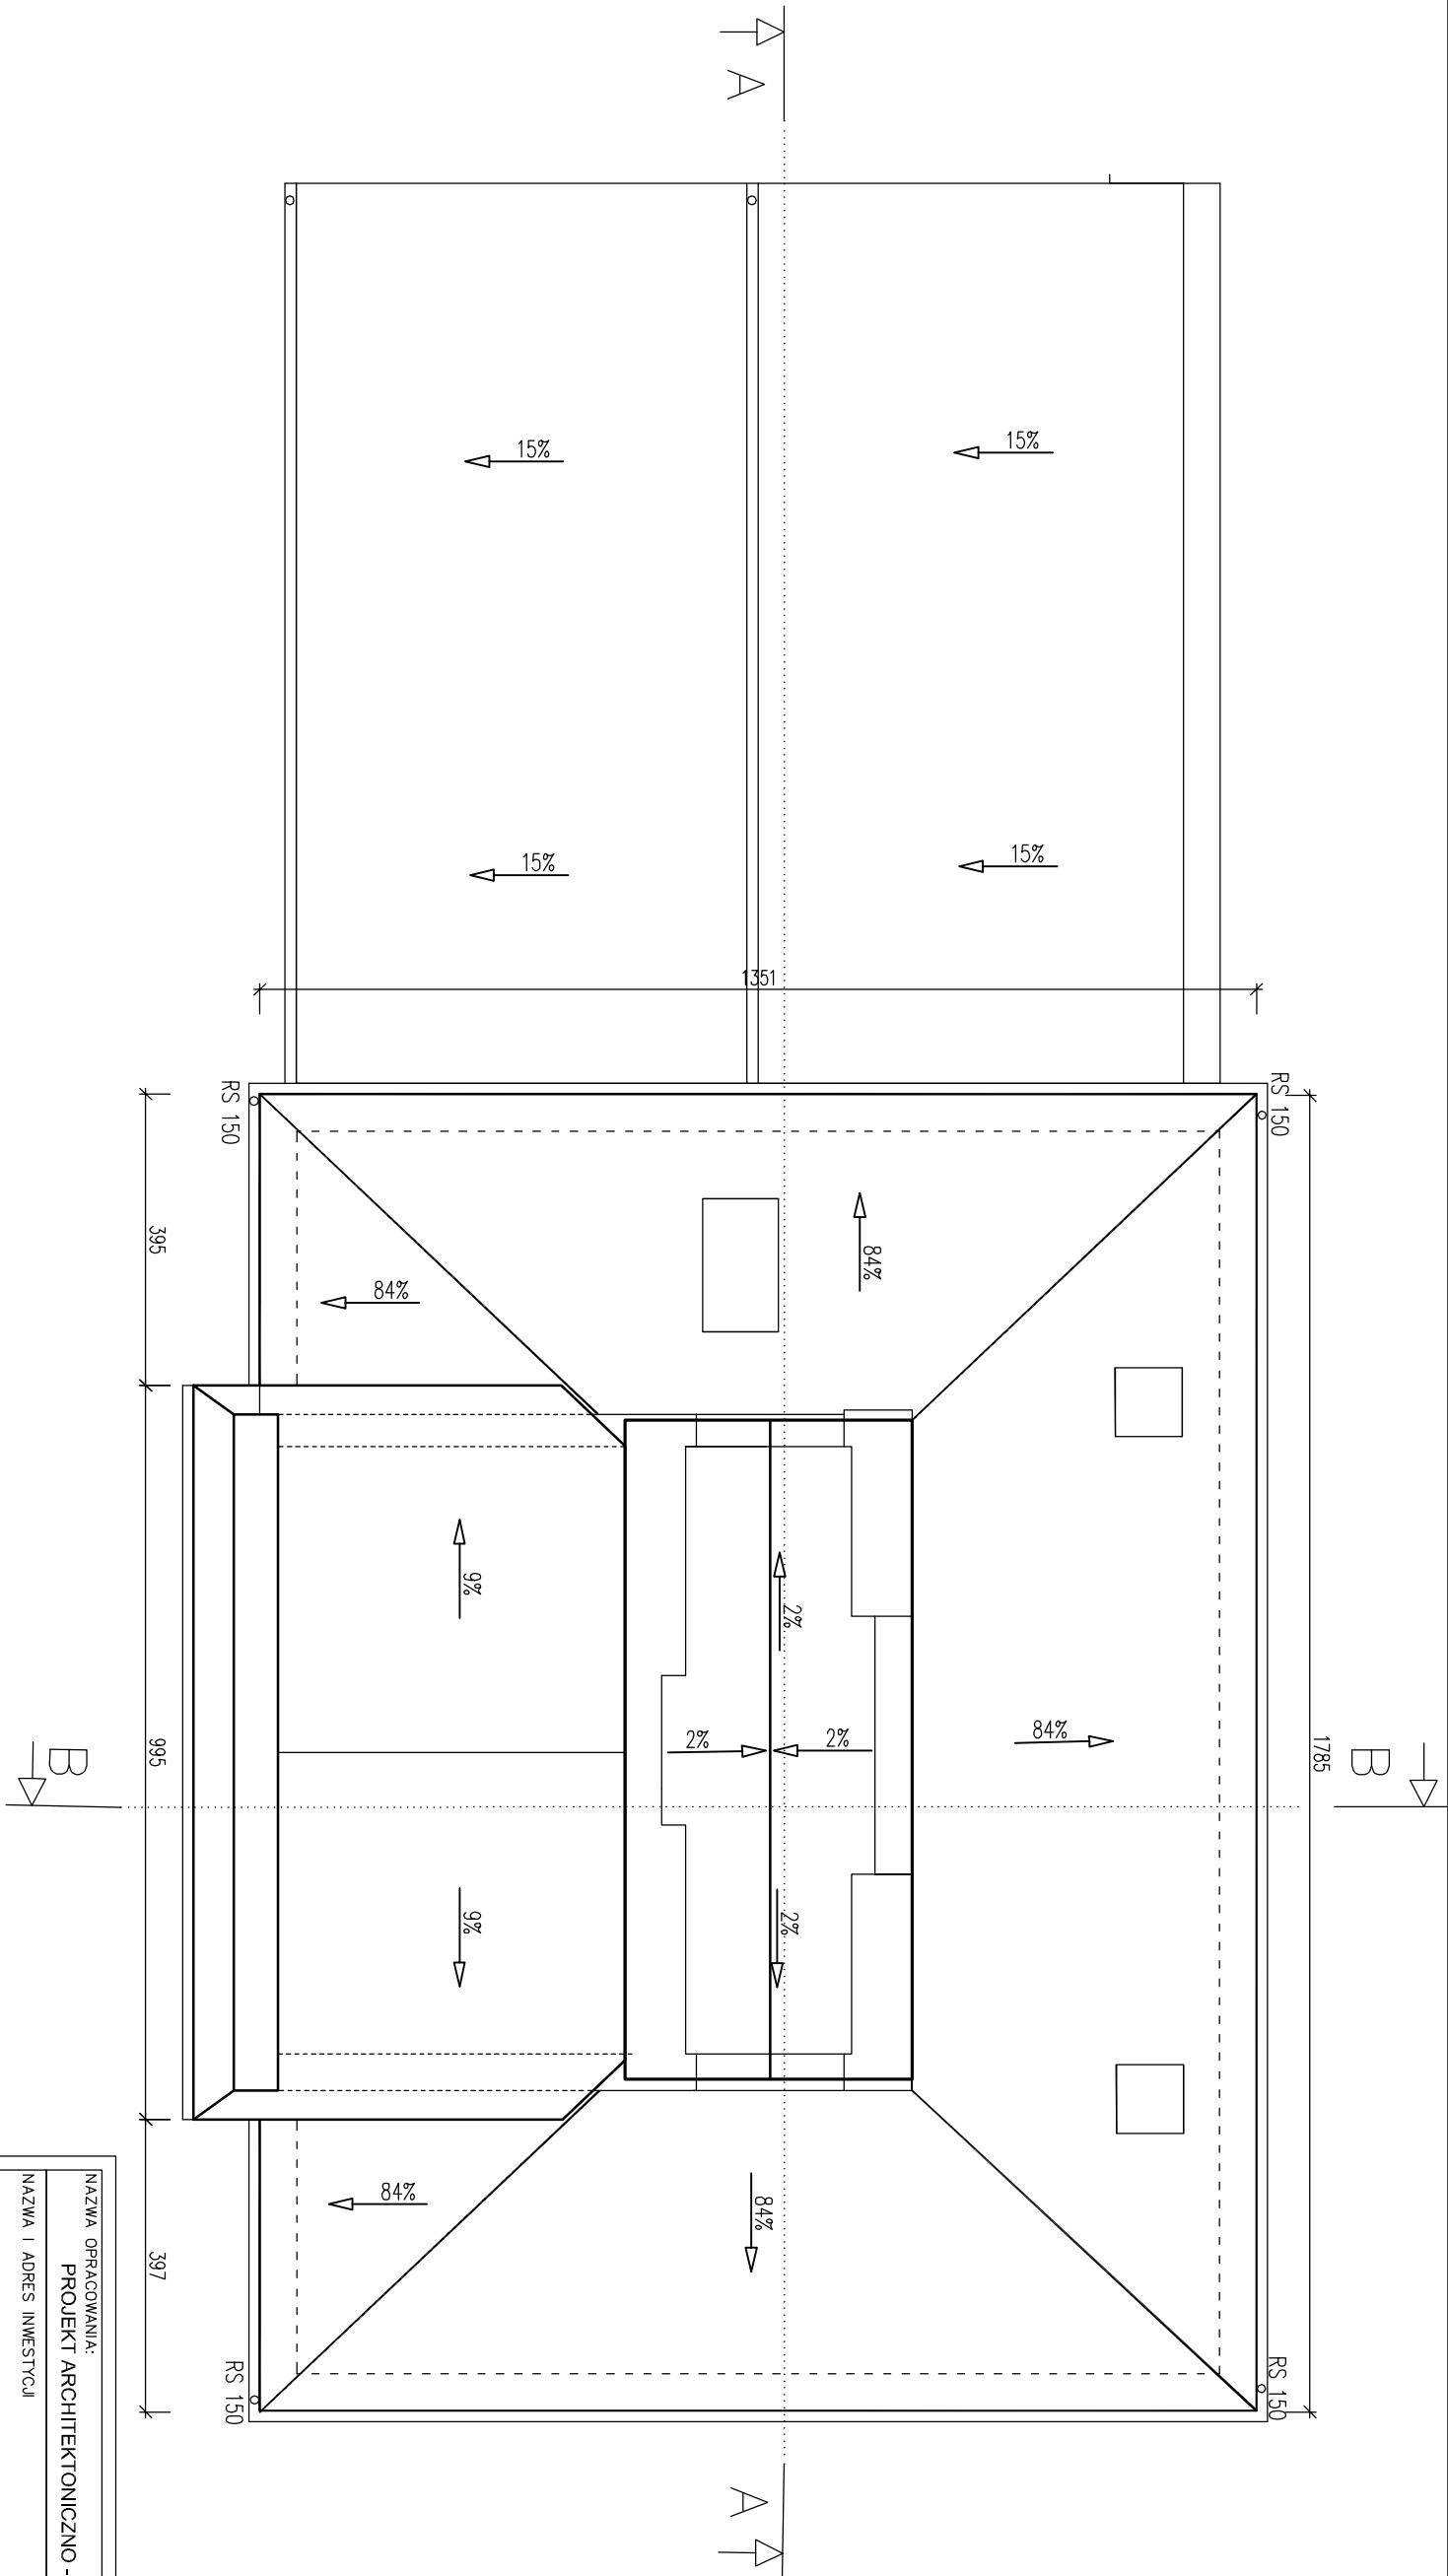

NAZWA OPRACOWANIA:
PROJEKT ARCHITEKTONICZNO - BUDOWLANY

NAZWA I ADRES INWESTYCJI

REMONT DACHU BUDYNKU MIASTA I GMINY GABIN
ul. Stary Rynek 16, 09-530 Gąbin, jed. ewid. 141906, 4 obr. ewid. 0000
DZIAŁKA NR EWIDENCYJNY 1085, 1086/2, 1073

JEDNOSTKA PROJEKTOWA:



ul. Kurpiowska 8, 09-408 Płock
mob. 505 534 812

INWESTOR:

MIASTO I GMINA GABIN
Stary Rynek 16
09-530 Gąbin
płocki, woj. mazowieckie

ZESPÓŁ PROJEKTOWY			
IMIĘ I NAZWISKO:	NR UPRAWNIENI:	PODPIS:	
PROJEKTANT:	mgr inż. Marcin Zawodko	MAZ/0484/PBko/18	

Tytuł rysunku:

RZUT DACHU – INWENTARYZACJA

FAZA PROJEKTU:	REWIZJA	BRANŻA:	DATA	SKALA	NUMER RYS.
	–	Architektura	02.2025	–	A-3
WZGLĘDNE PRAWA AUTORSKIE ZASTRZEŻENIE: UPOWNIENIENIE W AMATEX WPK (OPRACOWANIE I WYKONANIE) LUB W CENIE BEZ PISMEŃ ZODOLY AUTORA, ZABRONIONE. Dł. ul. z dn. 23.02.1994 – Nr 24 poz. 83 – Urban Prawo Autorskie					