
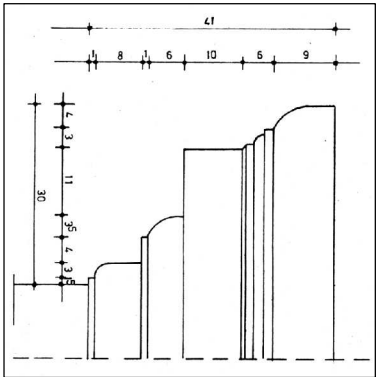


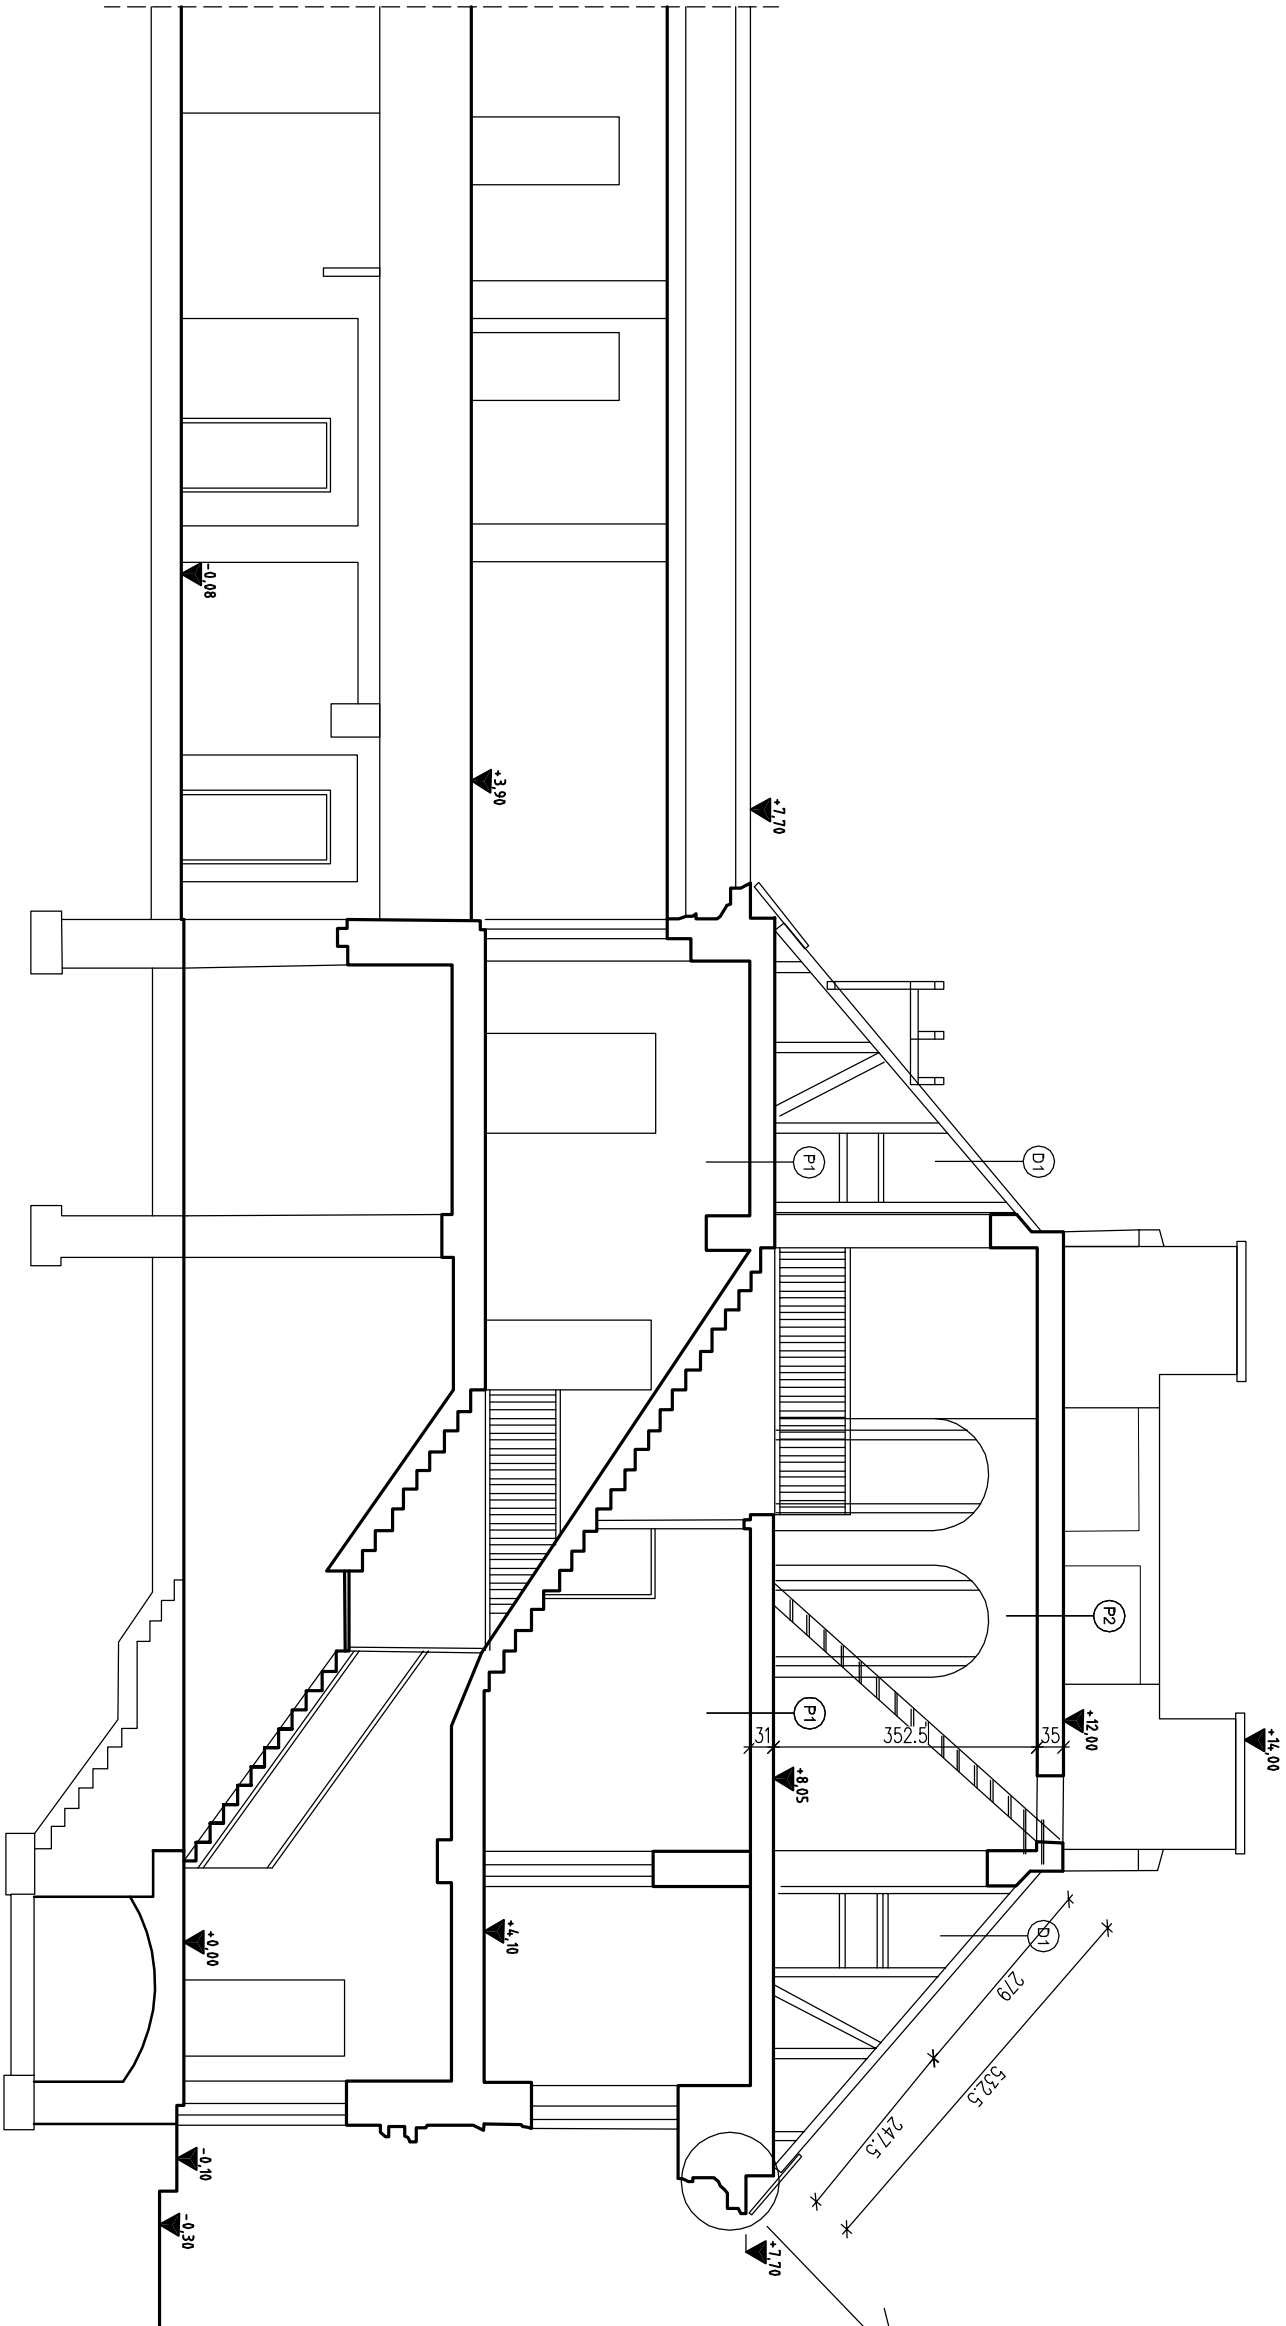

DETAL DO ODTWORZENIA W RAZIE USZKODZENIA PRZY DEMONTAŻU WIEŻBY

D1	DACH – DO ROZBIÓRKI
Blach płaska	
220 mm Krokiew 14x16cm lub 14x14cm	

D2	DACH – DO ROZBIÓRKI
Papa	
25 mm Pełne deskowanie	
350 mm Belka stropowa 30x35cm	

P1	STROP NAD II PIĘTREM
10mm Polepa do rozbiórki	
25mm Pełne deskowanie do rozbiórki	
30mm Belki stropowe 30x35cm	
25 mm Polepa do rozbiórki	
25 mm Pełne deskowanie	

NAZWA OPRACOWANIA: PROJEKT ARCHITEKTONICZNO - BUDOWLANY			
NAZWA I ADRES INWESTYCJI REMONT DACHU BUDYNKU MIASTA I GMINY GABIN ul. Stary Rynek 16, 09-530 Gablin, jed.ewid. 141906, 4 obr.ewid. 0000 DZIAŁKA NR EWIDENCYJNY 1085, 1086/2, 1073			
JEDNOSTKA PROJEKTOWA:  ul. Kurpiowska 8, 09-408 Płock mob. 505 534 812		INWESTOR: MIASTO i GMINA GABIN Stary Rynek 16 09-530 Gablin płocki, woj. mazowieckie	
ZESPÓŁ PROJEKTOWY			
IMIĘ I NAZWISKO:	NR UPRAWNIENI:	PODPIS:	
PROJEKTANT: mgr inż. Marcin Zawodko			
MAZ/0484/PBk/18			
TYTUŁ RYSUNKU: PRZEMIAN A-A – ISTNIEJĄCY			
FAZA PROJEKTU:	REWIZJA	BRANŻA:	DATA
	02.2025	Architektura	-
WZGLĘDNE PRZEMIAN A-A – ISTNIEJĄCY			NUMER RYS:
			A-5