


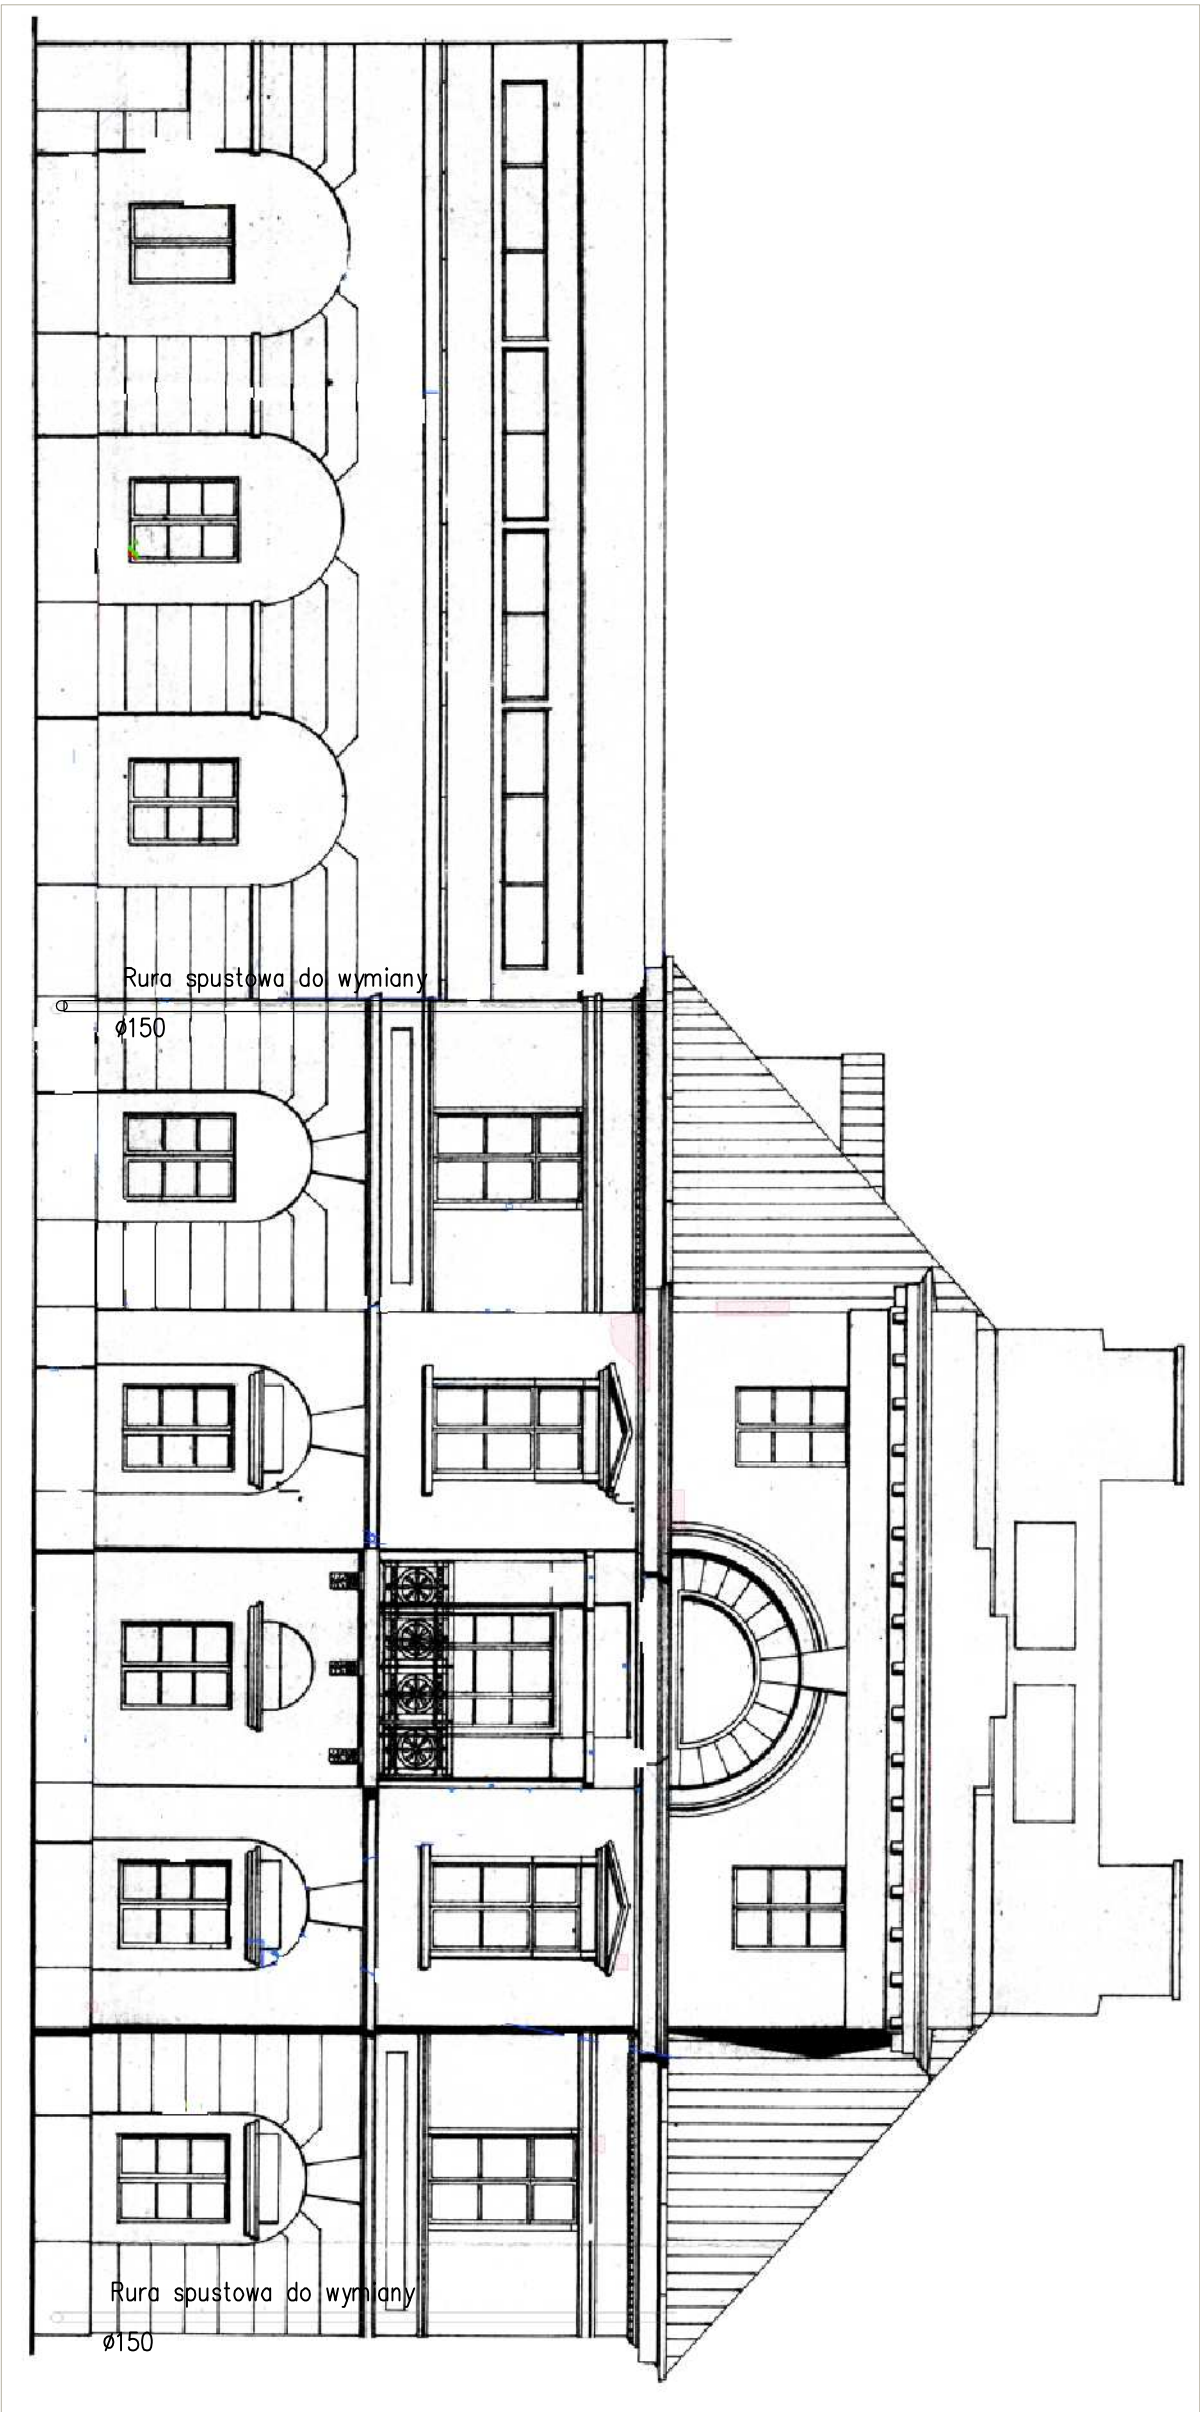

NAZWA OPRACOWANIA:

PROJEKT ARCHITEKTONICZNO - BUDOWLANY

NAZWA I ADRES INWESTYCJI

REMONT DACHU BUDYNKU MIASTAI GMINY GĄBIN
ul. Stary Rynek 16, 09-530 Gąbin, jed.ewid. 141906, 4 obr.ewid. 0000
DZIAŁKA NR EWIDENCYJNY 1085

JEDNOSTKA PROJEKTOWA:

INWESTOR:

MIASTO i GMINA GĄBIN
Stary Rynek 16
09-530 Gąbin
płocki, woj. mazowieckie

ul. Kurpiowska 8, 09-408 Płock

mob. 505 534 812

ZESPÓŁ PROJEKTOWY			
IMIĘ I NAZWISKO:	NR UPRAWNIENI:	PODPIS:	
PROJEKTANT:	mgr inż. Marcin Zawodko	MAZ/0484/PBko/18	

Tytuł rysunku:

ELEWACJA PÓŁNOCNO-ZACHODNIA – ISTNIEJĄCA

FAZA PROJEKTU:	REWIZJA	BRANŻA:	DATA	SKALA	NUMER RYS.
	02.2025	Architektura	02.2025	-	A-6

WYKONANIE PRACY AUTORSKIE ZASTRZEŻENIE W ZAKRESIE WŁASNOŚCI AUTORSKIEJ (ZGODNIE Z USTAWĄ O OCHRONIE PRAW AUTORSKICH Z 1990 R. ZM. 1-10) BEZ PISMEŃNEJ ZGODY ZAMÓWNIENIA: 02.10.17, z dn. 23.02.2024 - Nr 24 Pz. 83 - Urban i Prace Architekturalne