


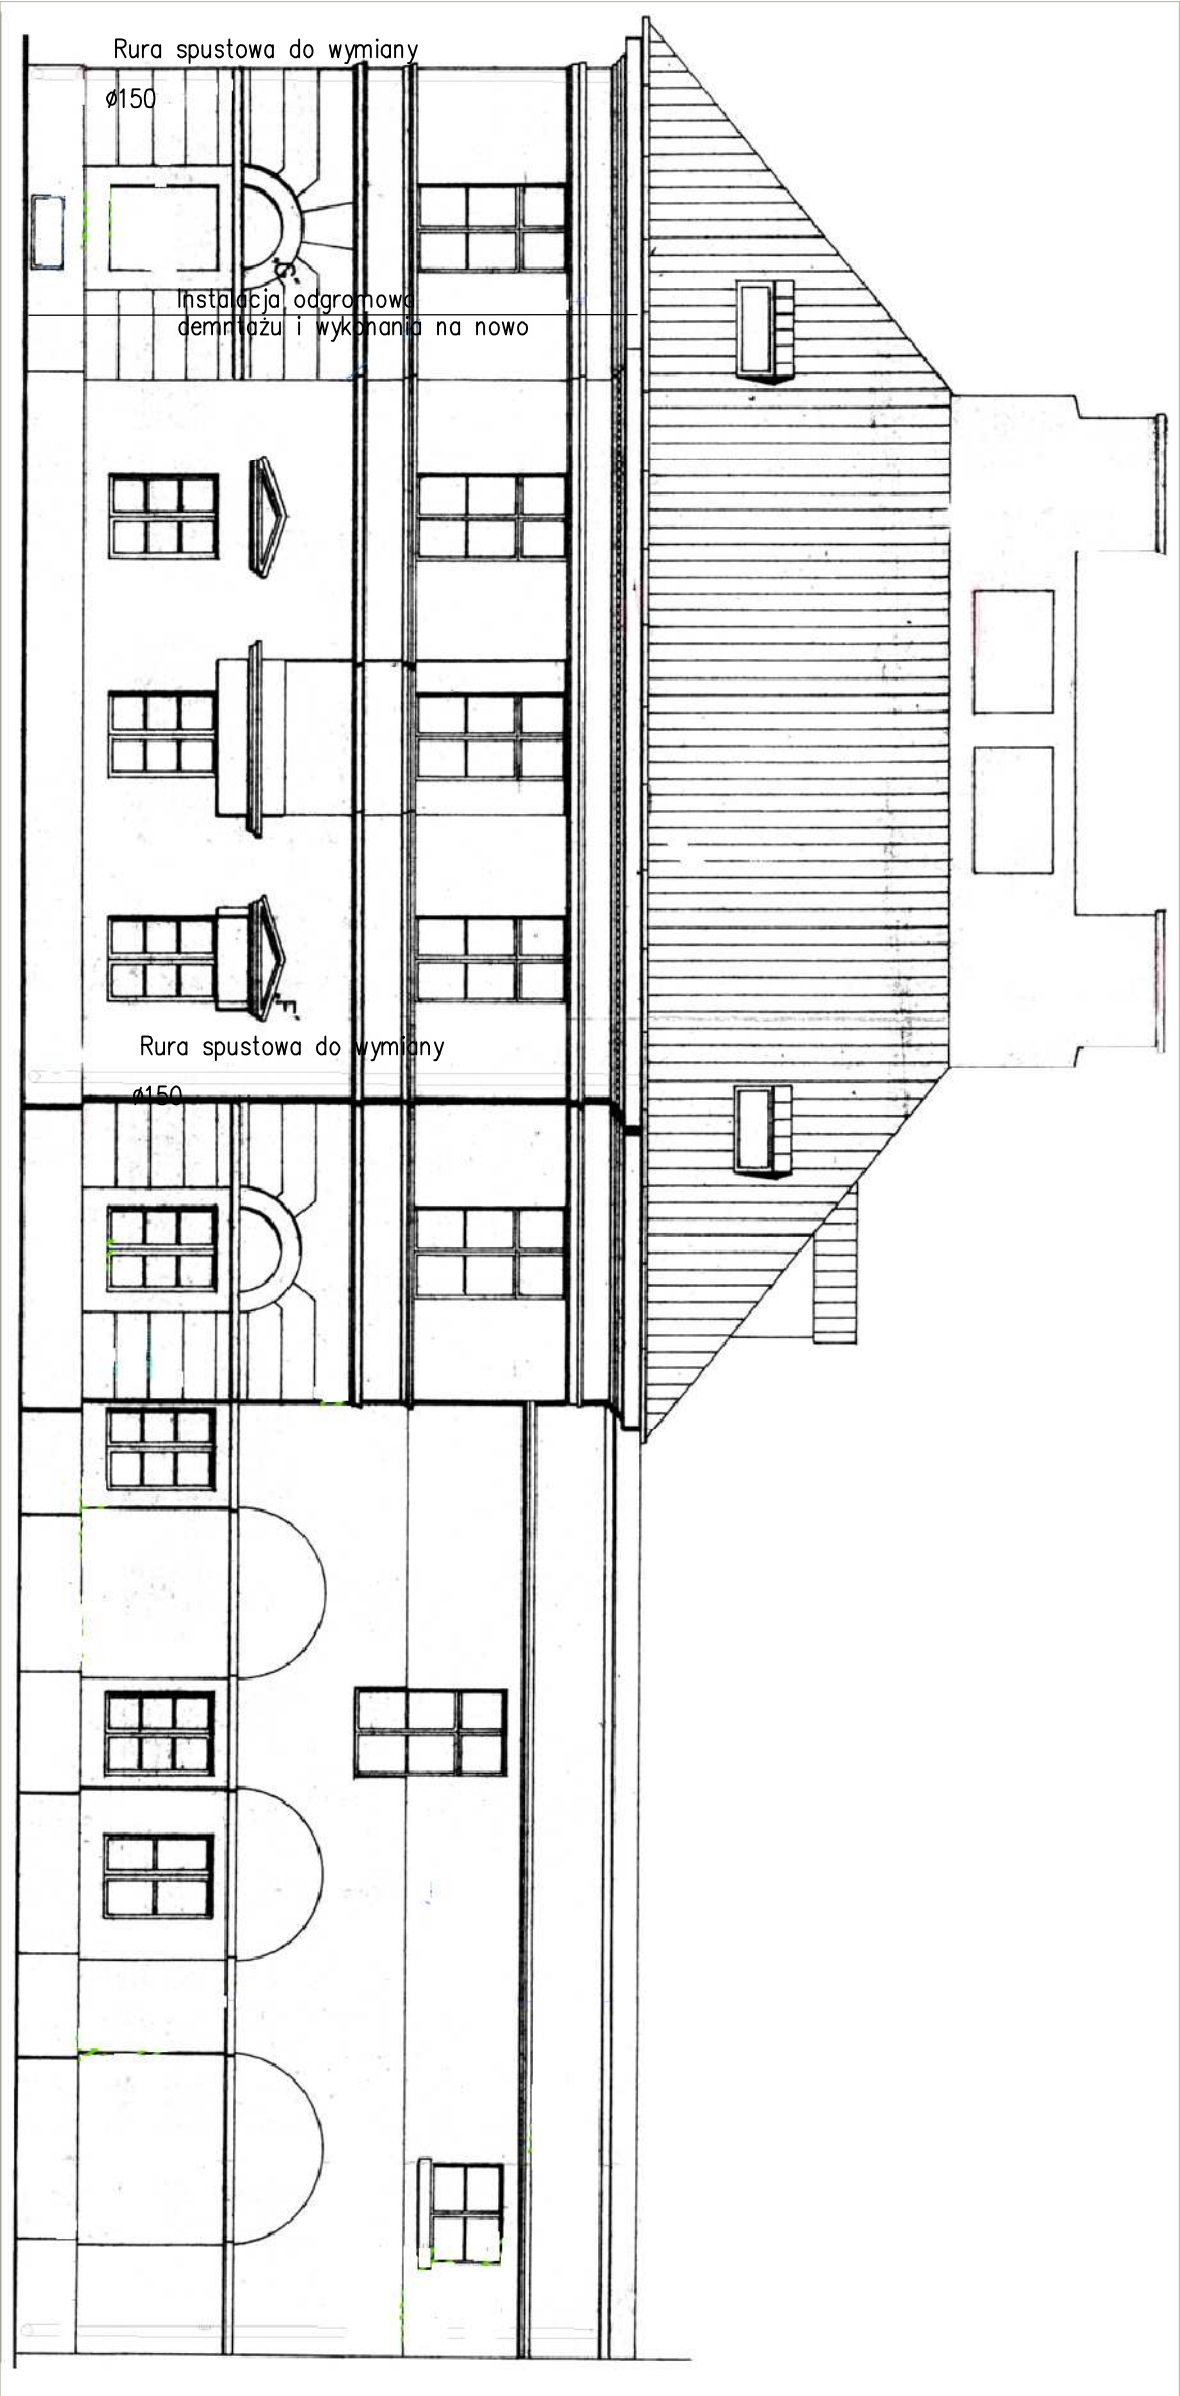

NAZWA OPRACOWANIA: PROJEKT ARCHITEKTONICZNO - BUDOWLANY			
NAZWA I ADRES INWESTYCJI REMONT DACHU BUDYNKU MIASTA I GMINY GABIN ul. Stary Rynek 16, 09-530 Gąbin, jed. ewid. 141906, 4 obr. ewid. 0000 DZIAŁKA NR EWIDENCYJNY 1085			
JEDNOSTKA PROJEKTOWA:  ul. Kurpiowska 8, 09-408 Płock mob. 505 534 812		INWESTOR: MIASTO I GMINA GABIN Stary Rynek 16 09-530 Gąbin płocki, woj. mazowieckie	
ZESPÓŁ PROJEKTOWY			
IMIĘ I NAZWISKO:	NR UPRAWNIENI:	PODPIS:	
PROJEKTANT: mgr inż. Marcin Zawodko			
MAZ/0484/PBk/18			
TYTUŁ RYSUNKU: ELEVACJA POŁUDNIOWO-WSCHODNIA – ISTNIEJĄCA			
FAZA PROJEKTU:	REWIZJA	BRANŻA:	DATA
	02.2025	Architektura	
SKALA			NUMER RYS.
			A-8
KARTKA PRACY AUTORSKIE ZASTRZEŻENIE: UPOWNIENIENIE W AMERYCE WSKAZUJE (CZĘŚĆ) LUB W CAŁOŚCI BEZ PISMEŃ ZŁOŻYŁ AUTORA, ZABRONIŁO: Dł. Uch. z dn. 23.02.1994 – W 24 poz. 83 – Urban Prawo Autorskie			