


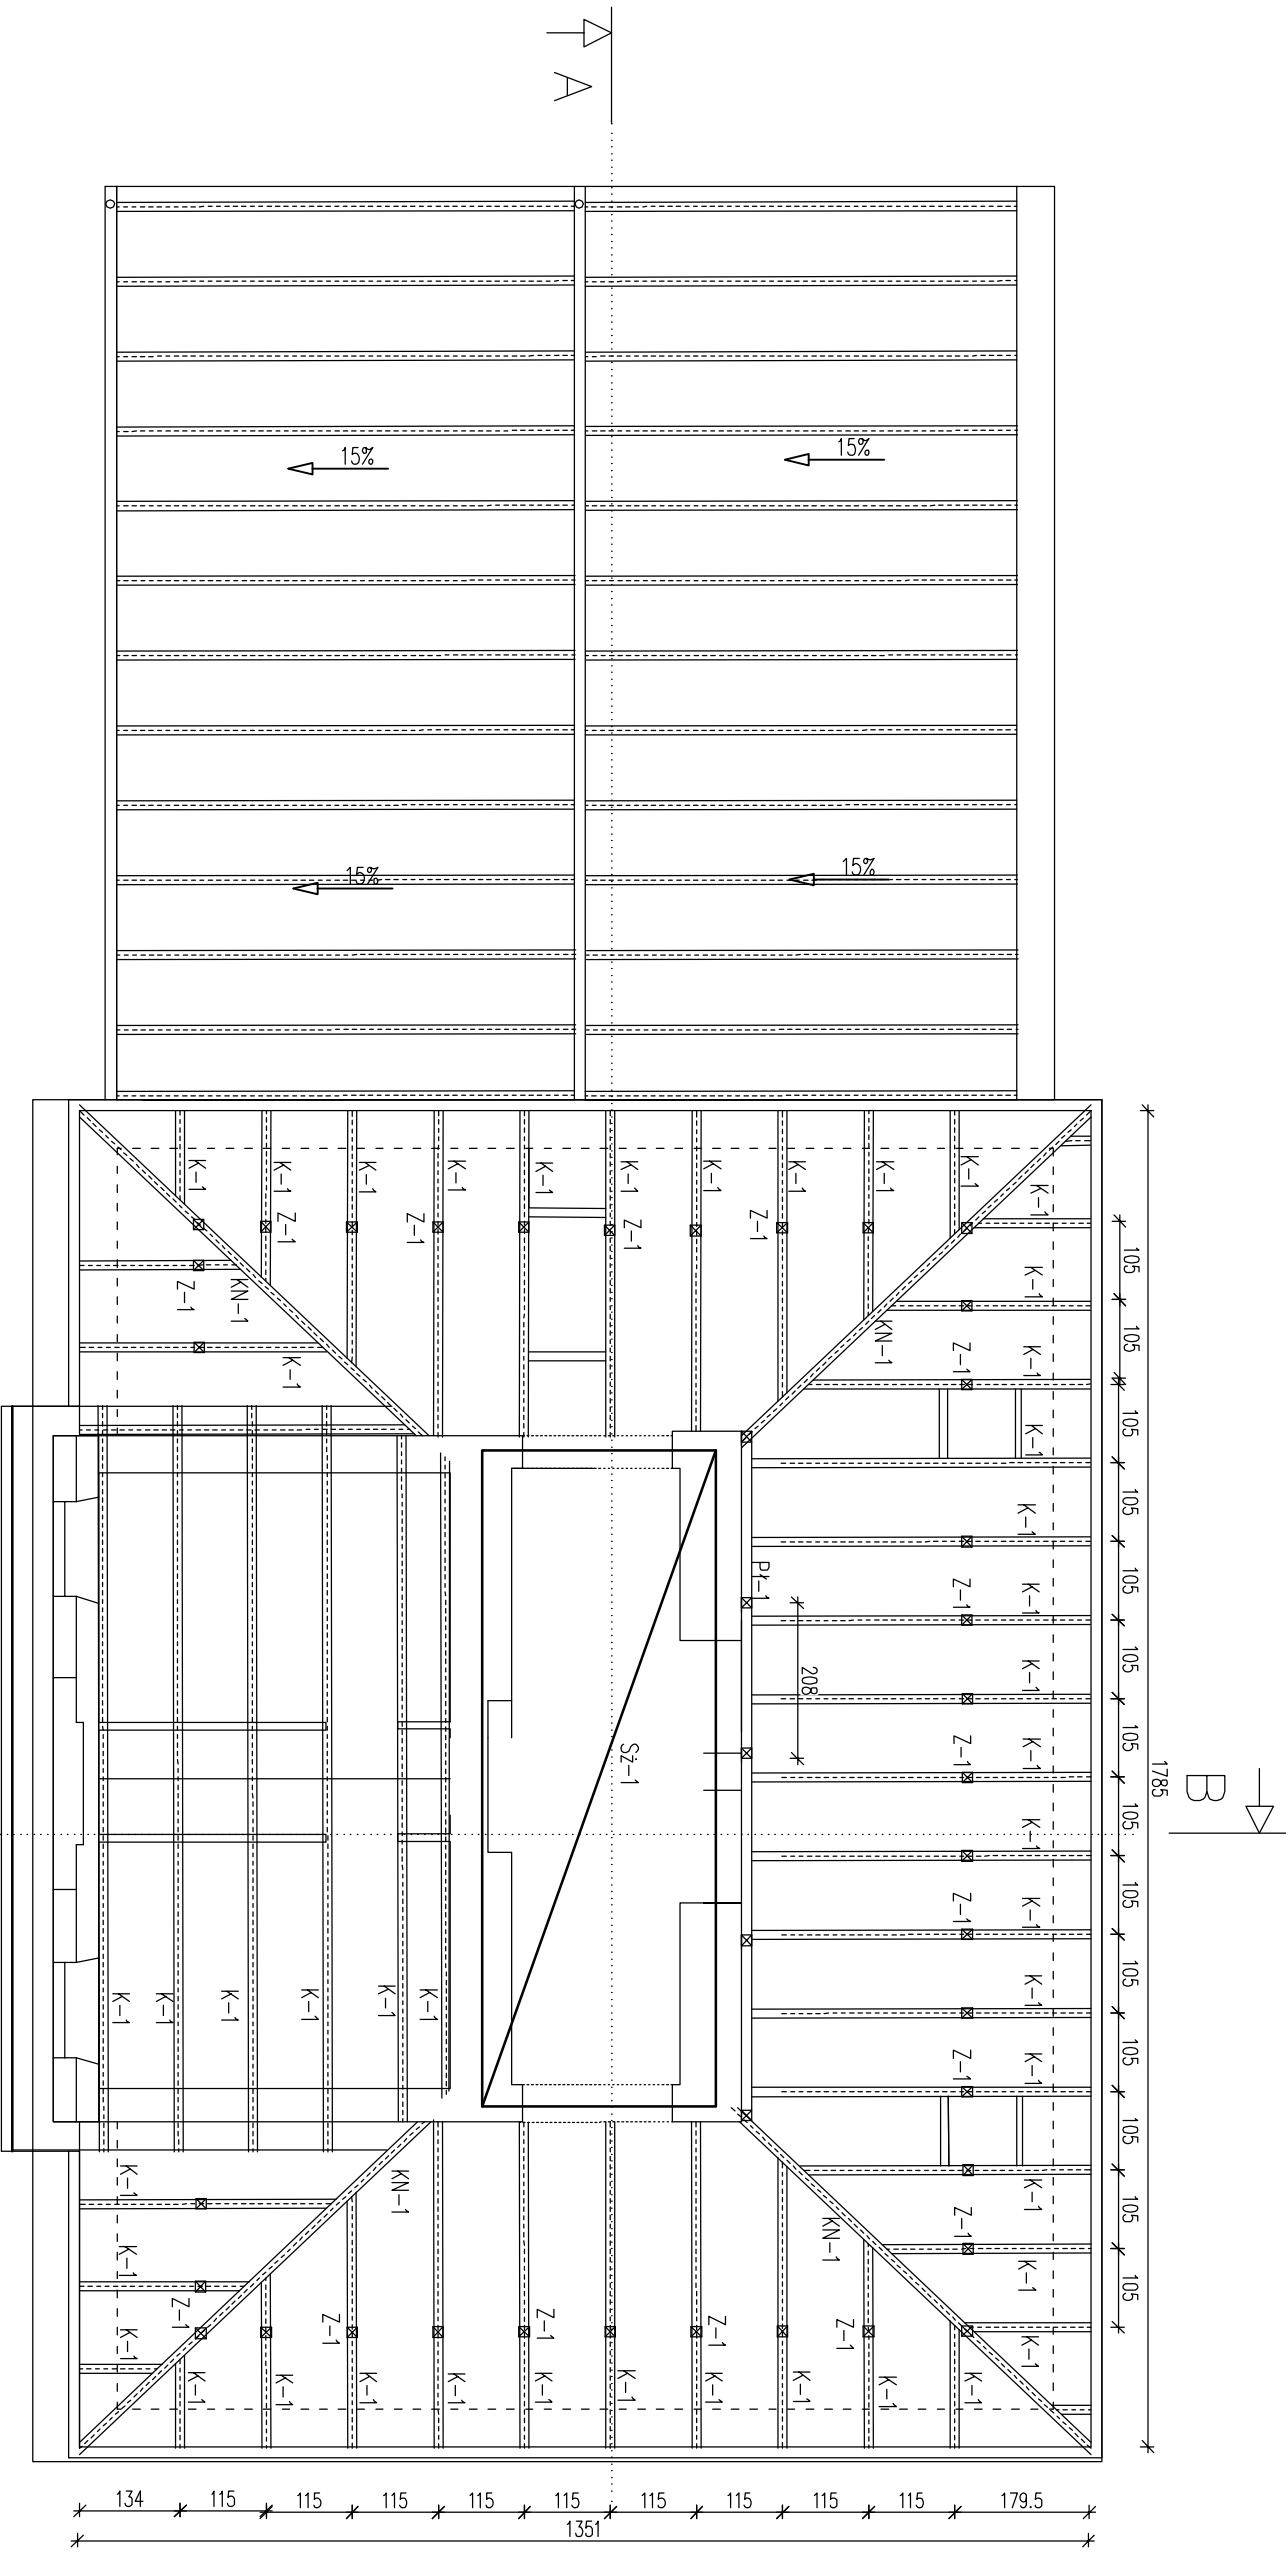

- Nie należy odmierzać wymiarów z rysunku, ani używać go jako szablonu. Przed przystąpieniem do prac budowlanych wszystkie wymiary należy sprawdzić w naturze. W przypadku stwierdzenia niezgodności należy niezwłocznie zwrócić się do projektanta. W przypadku rozbieżności wymiarowych pomiędzy rysunkami detali i całości projektowanego elementu podstawą wymiarowania są rysunki detali.
- Należy pracować tylko na podstawie wymiarów podanych na rysunku; przed przystąpieniem do robót Wykonawca powinien sprawdzić na budowie wszystkie rzędne wysokościowe oraz wymiary poziome,rozwiązania wynikające z różnic wymiarów podanych na rysunku i wymiarów rzeczywistych należy uzgodnić z projektantem
- Wszystkie elementy drewniane w miejscu podparcia na murze zabezpieczyć przekładką z papy.
- Wszystkie elementy konstrukcji więźby zaimpregnować środkami grzybo i owadobójczymi wg zaleceń producenta np: FOBOS M2; OGNIChron; TYTAN.
- Wszelkie roboty budowlane należy prowadzić zgodnie z obowiązującymi warunkami technicznymi oraz przepisami techniczno - budowlanymi.

1. Więźba dachowa:
- Deski gr. 2,5cm
 - KN-1 - krokiew narożna 10x16cm
 - K-1 - krokiew 14x14cm lub 12x16cm
 - KS-1- belka stropowa 30x35cm
 - Z-1 - zaciós 14x14 - istniejący bez zmian
 - Sz - 1 - strop żelbetowy gr 12cm z betonu C30/35 zbrojone prętami i strzemiionami ze stali AIIIIN (B500SP).

NAZWA OPRACOWANIA: PROJEKT ARCHITEKTONICZNO - BUDOWLANY			
NAZWA I ADRES INWESTYCJI REMONT DACHU BUDYNKU MIASTAI GMINY GABIN ul. Stary Rynek 16, 09-530 Gąbin, jed.ewid 141906, 4 obr.ewid. 0000 DZIAŁKA NR EWIDENCYJNY 1085, 1086/2,1073			
JEDNOSTKA PROJEKTOWA:  ul. Kurpiowska 8, 09-408 Płock mob. 505 534 812		INWESTOR: MIASTO i GMINA GABIN Stary Rynek 16 09-530 Gąbin płocki, woj. mazowieckie	
ZESPÓŁ PROJEKTOWY		PODPIS:	
IMIĘ I NAZWISKO:		NR UPRAWNIENI:	
PROJEKTANT:		mgr inż. Marcin Zawodko	
Tytuł rysunku: RZUT WIĘZBY DACHOWEJ – PROJEKTOWANY		NUMER RYS: A-9	
FAZA PROJEKTU:		REWIZJA	
BRANŻA:		DATA	
Architektura		02.2025	
SKALA		-	
KUTYLORE PRAMA AUTORSKIE ZASTRZEŻENIE UPOWNIENIE W AMATEKOWIRK (CZĘŚĆ I IIB W CAŁOŚCI) BEZ PISMEŃ ZODBY AUTORA ZABRONIONE. Dł. ul. z dn. 23.02.1994 – Nr 24 poz. 83 – Urbania PRAMA AUTORSKIE			