


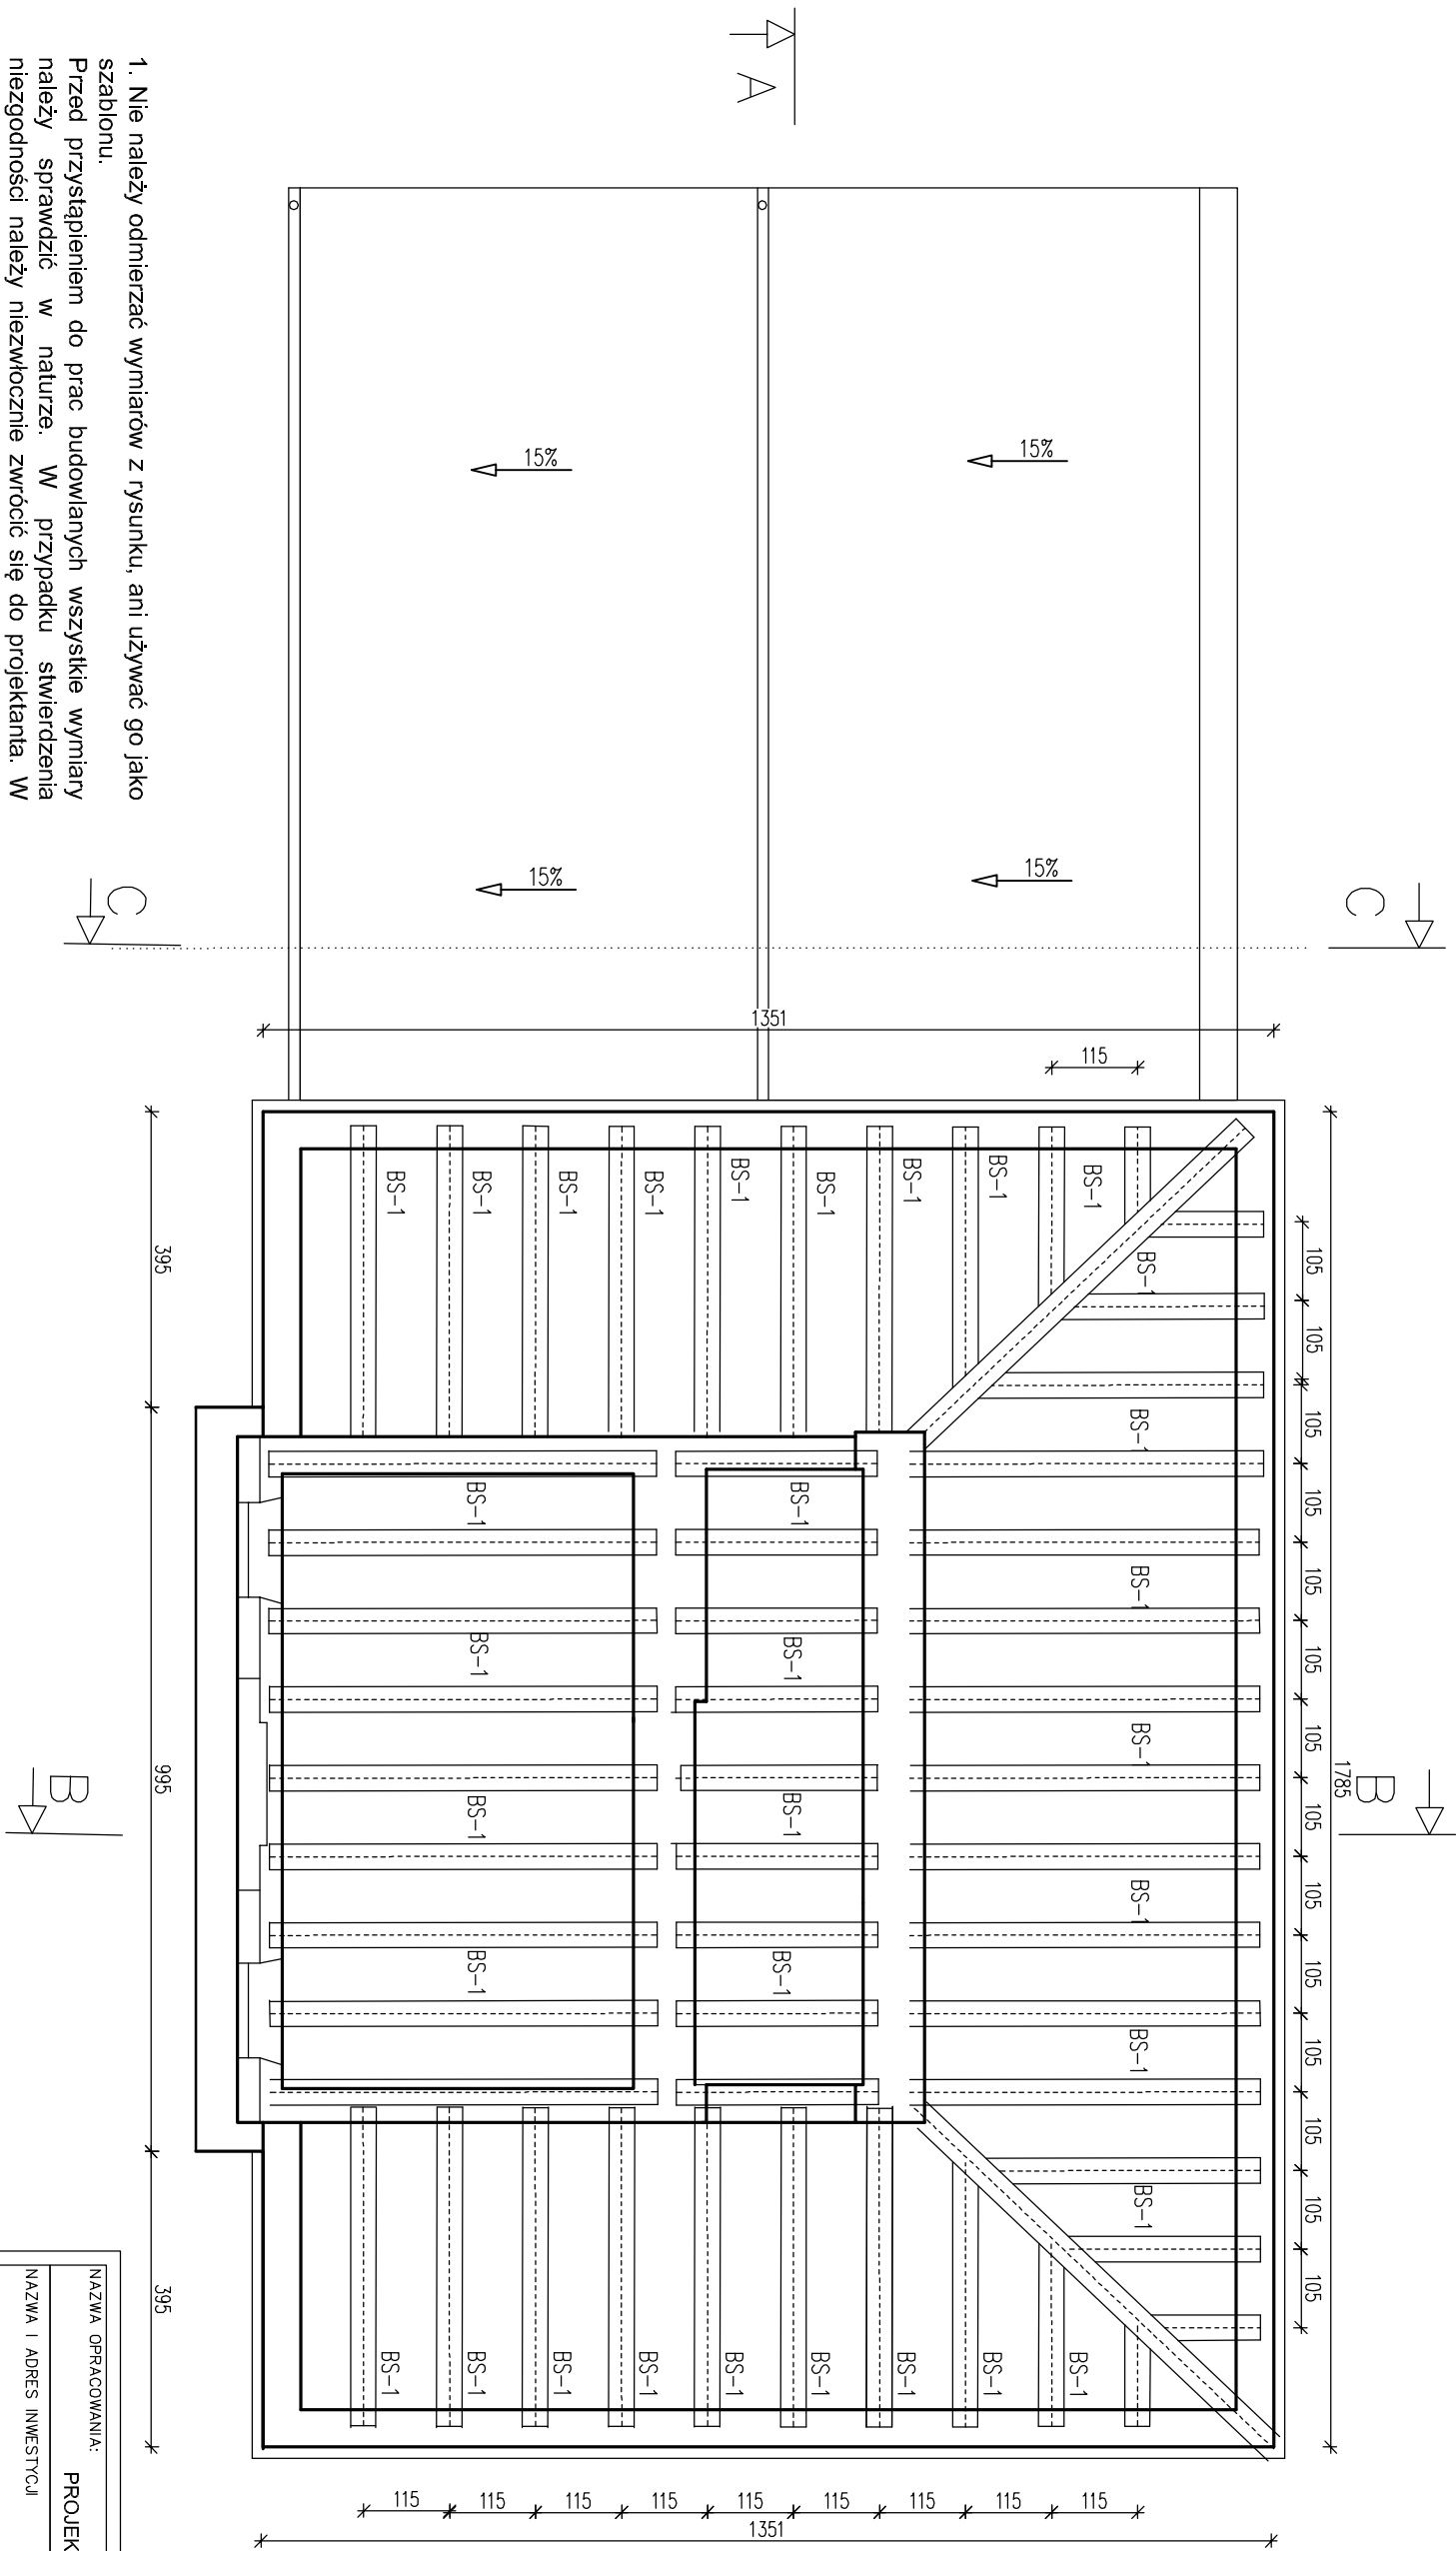

1. Nie należy odmierzać wymiarów z rysunku, ani używać go jako szablonu.
Przed przystąpieniem do prac budowlanych wszystkie wymiary należy sprawdzić w naturze. W przypadku stwierdzenia niezgodności należy niezwłocznie zwrócić się do projektanta. W przypadku rozbieżności wymiarowych pomiędzy rysunkami detali i całości projektowanego elementu podstawą wymiarowania są rysunki detali.
2. Należy pracować tylko na podstawie wymiarów podanych na rysunku; przed przystąpieniem do robót Wykonawca powinien sprawdzić na budowie wszystkie rzędne wysokościowe oraz wymiary poziome,rozwiązania wynikające z różnic wymiarów podanych na rysunku i wymiarów rzeczywistych należy uzgodnić z projektantem
3. Wszystkie elementy drewniane w miejscu podparcia na murze zabezpieczyć przekładką z papy.
4. Wszystkie elementy konstrukcji więźby załmpregnować środkami grzybo i owadobójczymi wg zaleceń producenta np: FOBOS M2; OGNIChron; TYTAN.
5. Wszelkie roboty budowlane należy prowadzić zgodnie z obowiązującymi warunkami technicznymi oraz przepisami techniczno - budowlanymi.

1. STROP DREWNIANY:
- Deska OSB 22mm - projektowana
 - BS-1 - belka stropowa 35x30cm istniejące bez zmian

NAZWA OPRACOWANIA:				PROJEKT TECHNICZNY			
NAZWA I ADRES INWESTYCJI							
REMONT DACHU BUDYNKU MIASTA I GMINY GABIN ul. Stary Rynek 16, 09-530 Gablin, jed.ewid 141906, 4 odr.ewid. 0000 DZIAŁKA NR EWIDENCYJNY 1085							
JEDNOSTKA PROJEKTOWA:				INWESTOR:			
 ul. Kurpiowska 8, 09-408 Płock mob. 505 534 812				MIASTO i GMINA GABIN Stary Rynek 16 09-530 Gablin płocki, woj. mazowieckie			
ZESPÓŁ PROJEKTOWY		IMIE I NAZWISKO:		NR UPRAWNIENI:		PODPIS:	
PROJEKTANT:		mgr inż. Marcin Zawodko		MAZ/0484/PBko/18			
TYTUŁ RYSUNKU:							
RZUT STROPU NAD PIETREM – ISTNIEJĄCY							
FAZA PROJEKTU:		REWIZJA		BRANŻA:		DATA	
		-		Architektura		04.2025	
						SKALA	
						T-1	
WZGLĘDNE PRAWA AUTORSKIE ZASTĘPICZNE UPOWNIENIENIE W AMATEKSI WSKAZUJĄCE (ZGODNIE Z USTAWĄ O PRAWACH AUTORSKICH) BEZ PISMEŃNEJ ZGODY AUTORA, ZABRONIONE. Dł. Uch. z dn. 23.02.1994 – W 24 poz. 83 – Ustawa PRAWO AUTORSKIE							