


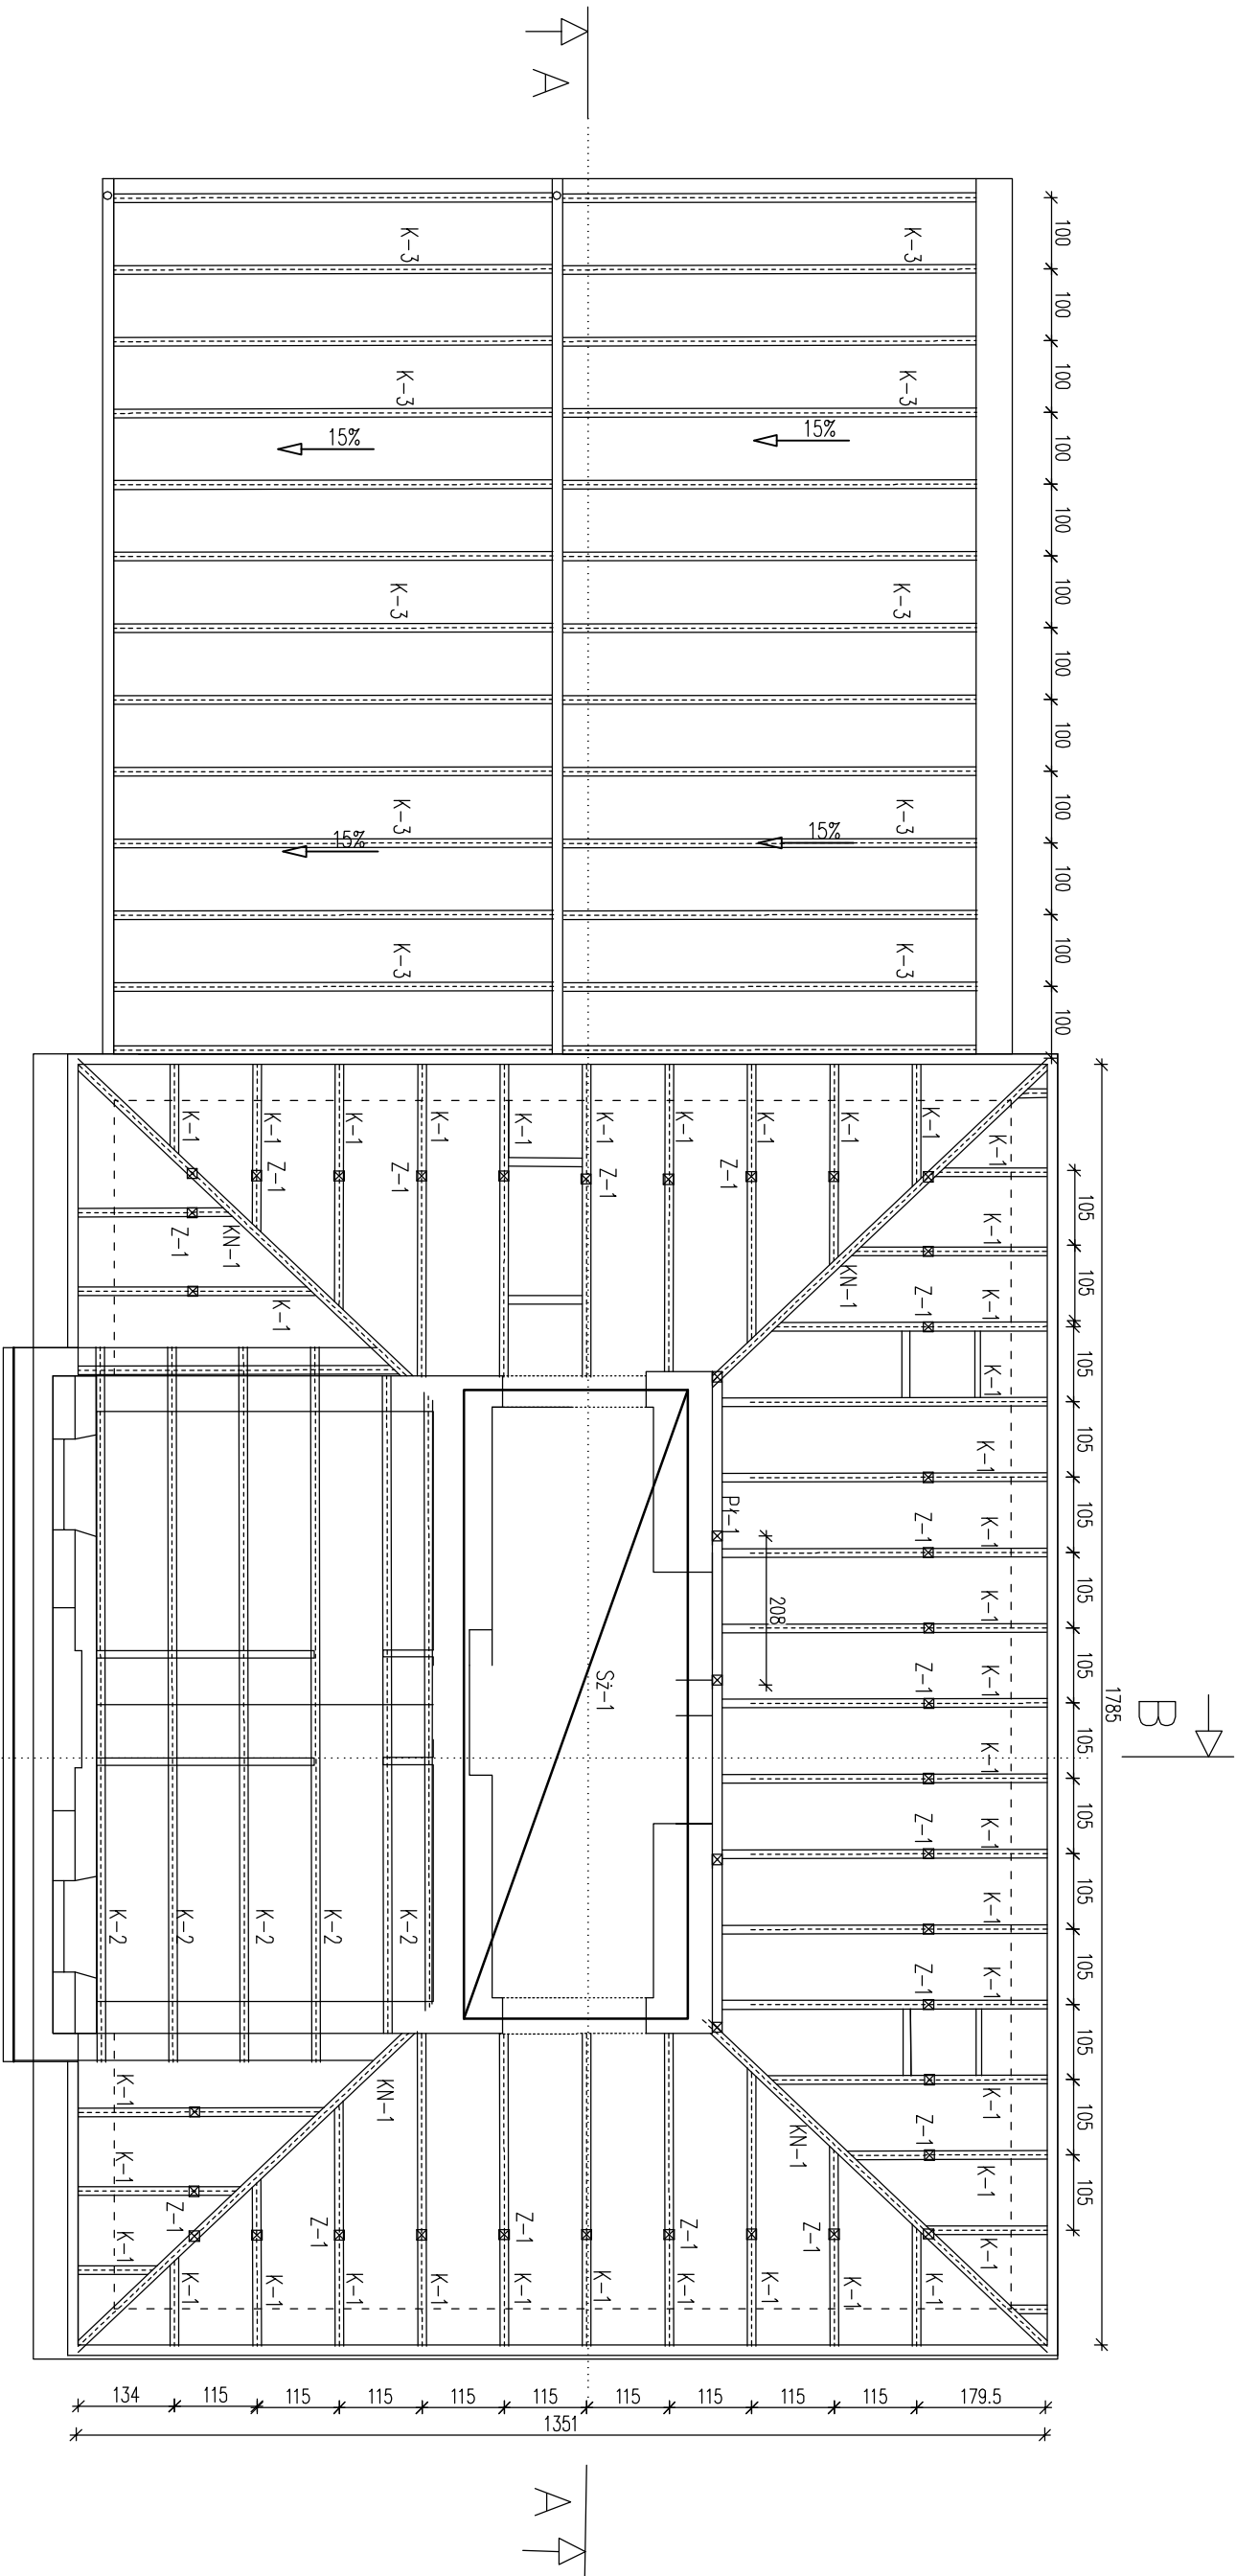

1. Nie należy odmierzając wymiarów z rysunku, ani używać go jako szablonu.
- Przed przystąpieniem do prac budowlanych wszystkie wymiary należy sprawdzić w naturze. W przypadku stwierdzenia niezgodności należy niezwłocznie zwrócić się do projektanta. W przypadku rozbieżności wymiarowych pomiędzy rysunkami detali i całości projektowanego elementu podstawą wymiarowania są rysunki detali.
2. Należy pracować tylko na podstawie wymiarów podanych na rysunku; przed przystąpieniem do robót Wykonawca powinien sprawdzić na budowie wszystkie rzędne wysokościowe oraz wymiary poziome,rozwiązania wynikające z różnych wymiarów podanych na rysunku i wymiarów rzeczywistych należy uzgodnić z projektantem
3. Wszystkie elementy drewniane w miejscu podparcia na murze zabezpieczyć przekładką z papy.
4. Wszystkie elementy konstrukcji więźby zaimpregnować środkami grzybo i owadobójczymi wg zaleceń producenta np: FOBOS M2; OGNIChron; TYTAN.
5. Wszelkie roboty budowlane należy prowadzić zgodnie z obowiązującymi warunkami technicznymi oraz przepisami techniczno - budowlanymi.

1. Więźba dachowa:
- Deski gr. 2,5cm
 - KN-1 - krokwie narożna 10x16cm
 - K-1 - krokwie 14x14cm lub 12x16cm
 - K-2 - krokwie 8x14cm
 - K-3 - krokwie 6x15cm
 - BS-1- belka stropowa 30x35cm istniejące bez zmian
 - Z-1 - zacios 14x14 - istniejący bez zmian
 - Sz - 1 - strop żelbetowy gr 12cm z betonu C30/35 zbrojone prętami i strzemiionami ze stali AIIIIN (B500SP) -projektowana

NAZWA OPRACOWANIA:																		
PROJEKT TECHNICZNY																		
NAZWA I ADRES INWESTYCJI																		
REMONT DACHU BUDYNKU MIASTAI GMINY GABIN																		
ul. Stary Rynek 16, 09-530 Gąbin, jed.ewid. 141906, 4 obr.ewid. 0000																		
DZIAŁKA NR EWIDENCYJNY 1085, 1086/2,1073																		
JEDNOSTKA PROJEKTOWA:		INWESTOR:																
		MASTO i GMINA GABIN																
ul. Kurpiowska 8, 09-408 Płock		Stary Rynek 16																
mob. 505 534 612		09-530 Gąbin																
		płocki, woj. mazowieckie																
<table><tr><td colspan="2">ZESPÓŁ PROJEKTOWY</td><td>PODPIS:</td></tr><tr><td>IMIĘ I NAZWISKO:</td><td>NR UPRAWNIENI:</td><td></td></tr><tr><td colspan="2">PROJEKTANT:</td><td></td></tr><tr><td colspan="2">mgr inż. Marcin Zawodko</td><td></td></tr><tr><td colspan="2">MAZ/0484/PBk/18</td><td></td></tr></table>				ZESPÓŁ PROJEKTOWY		PODPIS:	IMIĘ I NAZWISKO:	NR UPRAWNIENI:		PROJEKTANT:			mgr inż. Marcin Zawodko			MAZ/0484/PBk/18		
ZESPÓŁ PROJEKTOWY		PODPIS:																
IMIĘ I NAZWISKO:	NR UPRAWNIENI:																	
PROJEKTANT:																		
mgr inż. Marcin Zawodko																		
MAZ/0484/PBk/18																		
TYTUŁ RYSUNKU:																		
RZUT WIĘZBY DACHOWEJ – PROJEKTOWANY																		
<table><tr><td>FAZA PROJEKTU:</td><td>REWIZJA</td><td>BRANŻA:</td><td>DATA</td><td>SKALA</td><td>NUMER RYS.</td></tr><tr><td></td><td>04.2025</td><td>Architektura</td><td>04.2025</td><td>-</td><td>T-2</td></tr></table>				FAZA PROJEKTU:	REWIZJA	BRANŻA:	DATA	SKALA	NUMER RYS.		04.2025	Architektura	04.2025	-	T-2			
FAZA PROJEKTU:	REWIZJA	BRANŻA:	DATA	SKALA	NUMER RYS.													
	04.2025	Architektura	04.2025	-	T-2													
WZGLĘDNE PRAWA AUTORSKIE ZASTĘPICZNE UPOWNIENIENIE W AMARCO WPK (OPRACOWANIE) BEZ PISMEŃ 2007 AUTORA, ZABRONIONE. Dł. ul. z dn. 23.02.1994 – Nr 24 poz. 83 – Urban Planning AUTORSKIE																		