
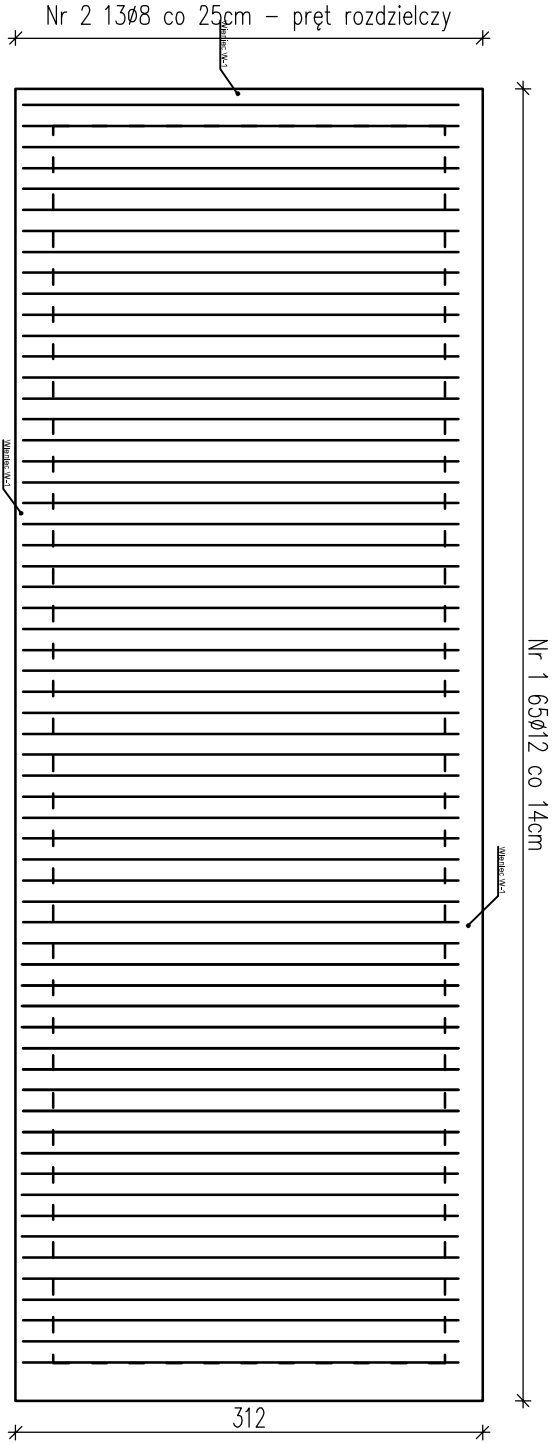
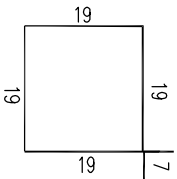


Wieniec W-1  
L=24mb

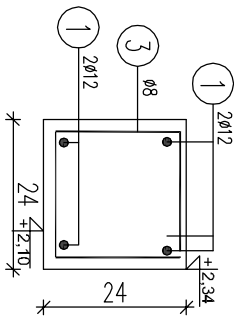

2 96ø8 co 25cm L=90cm

| WYKAZ ZBROJENIA         |          |        |         |                    |                 |       |
|-------------------------|----------|--------|---------|--------------------|-----------------|-------|
| Nr<br>pręta             | średnica | Liczba | Długość | Długość ogólna [m] |                 | Uwagi |
|                         | [mm]     | [szt]  | [cm]    | St0S               | RB500W / RB500W |       |
| Element: Podciąg Pd-3   |          |        |         |                    |                 |       |
| 1                       | ø12      | 4      | 26,5    |                    | 106             |       |
| 2                       | ø8       | 96     | 90      | 86,5               |                 |       |
|                         |          |        |         |                    |                 |       |
| Długość rozem           |          |        |         | 86,5               | 106             |       |
| Masa jednostkowa        |          |        |         | 0,395              | 0,888           |       |
| Masa razem              |          |        |         | 34                 | 94              |       |
| Wykonano? / masa łączna |          |        |         |                    | 128kg           |       |

| WYKAZ ZBROJENIA         |          |        |         |                    |        |       |
|-------------------------|----------|--------|---------|--------------------|--------|-------|
| Nr pręta                | średnica | Liczba | Długość | Długość ogólna [m] |        | Uwagi |
|                         | [mm]     | [szt]  | [cm]    | St0S               | RB500W |       |
| Element: STROP          |          |        |         |                    |        |       |
| 1                       | ø12      | 65     | 304     |                    |        | 198   |
| 2                       | ø8       | 13     | 90      |                    | 12     |       |
| 3                       |          |        |         |                    |        |       |
| Długość rozem           |          |        | [m]     | 12                 |        | 198   |
| Masa jednostkowa        |          |        | [kg/m]  | 0.395              |        | 0.888 |
| Masa razem              |          |        | [kg]    | 5                  |        | 176   |
| Wykonano? / masa łączna |          |        |         |                    |        | 181kg |

- Uwagi ogólne dotyczące wykonywania i zbrojenia elementów żelbetonowych.
- 1) W przypadkach nieopisanych indywidualnie na rysunku stosować zasady zgodnie z PN-B-03264::2002 pkt. 8.
  - 2) Kształty i kąty zagięcia haków kolwitych pokazano na rysunku w sposób schematyczny: długość haka i wartość kąta zagięcia ustalać w zależności od gatunku stali zgodnie z PN-B-03264 pkt. 8.1.3.2 i 8.1.3.7.
  - 3) Minimalne średnice wewnętrzne zagieć prętów dobierać zgodnie z PN-B-03264 pkt. 8.1.1.3.
  - 4) Wymiary siłozemion podawane są po zewnętrznym obrysie pręta.

#### UWAGA:


ad 4)

Beton C25/30  
Stal: A-IIIN (RB 500W)  
A-0 (St0S)

Otulinie: 25mm

Klasa ekspozycji: XC2

Wszystkie wymiary w [cm]

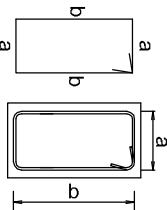

schemat pręta

|   |  |                                                                                    |  |
|---|--|------------------------------------------------------------------------------------|--|
| NAZWA OPRACOWANIA:   |  | PROJEKT TECHNICZNY                                                                 |  |
| NAZWA I ADRES INWESTYCJI   |  |                                                                                    |  |
| REMONT DACHU BUDYNKU MIASTY I GMINY GABIN<br>ul. Stary Rynek 16, 09-530 Gabin, tel./dzw. 141906, 4 obr./ewid. 0000<br>DZIAŁKA NR EWIDENCYJNY 1085, 1086/2, 1073 |  |                                                                                    |  |
| JEDNOSTKA PROJEKTOWA:   |  | INWESTOR:                                                                          |  |
| <br>ul. Kurlęwska 8, 09-408 Puck<br>m.p.b. 556 554 612                       |  | MIASTO I GMINA GABIN<br>Stary Rynek 16<br>09-530 Gabin<br>płocki, woj. mazowieckie |  |
| ZESPÓŁ PROJEKTOWY   |  |                                                                                    |  |
| IMIĘ I NAZWISKO:   |  | NR UPRAWNIENI:                                                                     |  |
| PROJEKTANT:   |  | PODPIS:                                                                            |  |
| mgr inż.<br>Marcin Zawacki   |  | MAZ/D464/PB6/18                                                                    |  |
| Tytuł rysunku:   |  |                                                                                    |  |
| ZBROJENIE STROPU SZ-1   |  |                                                                                    |  |
| FAZA PROJEKTU:   |  | REWIZJA                                                                            |  |
| —   |  | ARCHITAKTURA                                                                       |  |
| DATA   |  | SKALA                                                                              |  |
| 04.2025   |  | 1:50                                                                               |  |
| NUMER RYS.   |  | 1-3                                                                                |  |
| Załącznik do projektu technicznego. Wydruk z dnia 04.2025. Wzrost 1.70m. Waga 70kg. Wzrost 1.70m. Waga 70kg. Wzrost 1.70m. Waga 70kg.                           |  |                                                                                    |  |