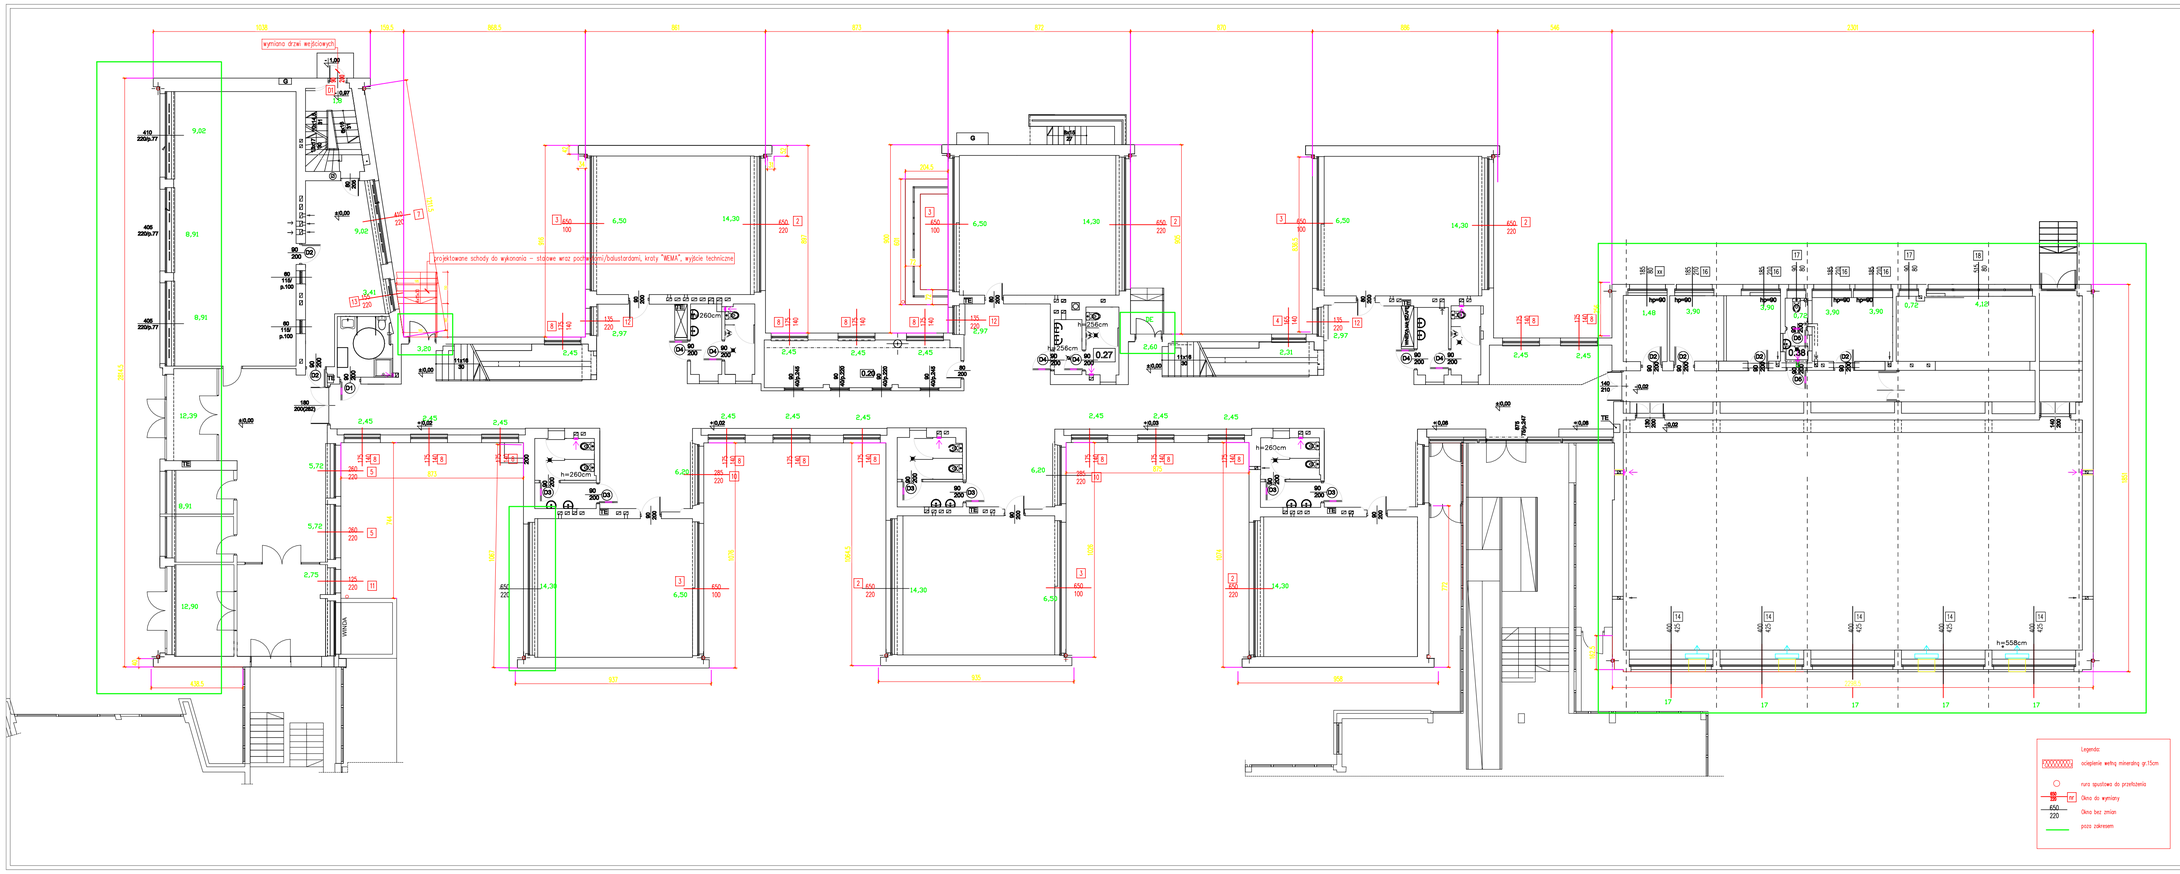

NAZWA I ADRES OBIEKTU BUDOWLANEGO:
TERMOMODERNIZACJA CZĘŚCI BUDYNKU
ZESPOŁU SZKOLNO-PRZEDSZKOLNEGO W ZABERZOWIE PRZY ULICY SZKOLNEJ 50

LOKALIZACJA:
ulica Szkolna 50
dz. nr 541, obręb 0022 Zabierzów, j.n. 120616_2 Zabierzów

ZAMAWIAJĄCY: GMINA ZABIERZÓW
RYNEK 1, 32-086 ZABIERZÓW

DOM
www.iaxprojekt.pl
e-mail:
biuro@iaxprojekt.pl

NAZWA RYSUNKU:	PROJ. TECHNICZNY	Skala 1:100	Rysunek
RZUT PARTERU			1

PROJEKTOWAŁA:	uprawnienia nr	DATA:	PODPIS:
mgr inż. Agnieszka Chiżewska-Jaszczyk	MAP/0080/POOK/10 * specjalność konstrukcyjno-budowlana bez ograniczeń	03.2020	