



PROJEKT KONCEPCYJNY ZIELENI PRZY ALTANIE W KŁUDNIE

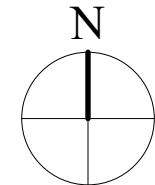

Oznaczenia:

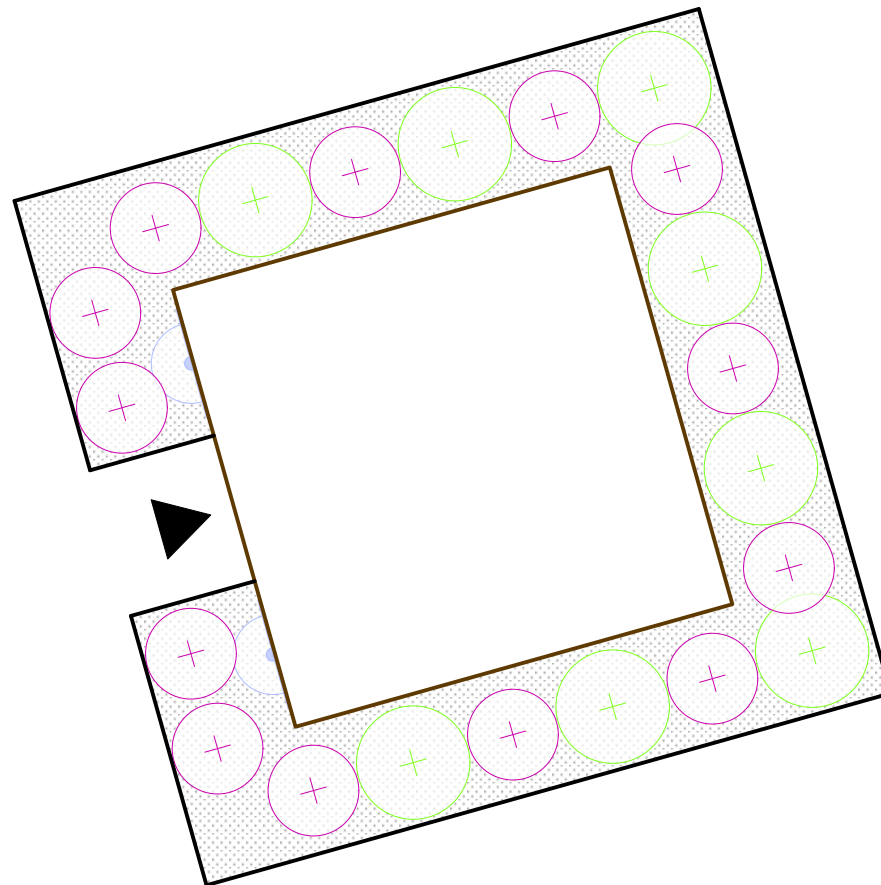

— altana istniejąca



— wejście do altany



— *Clematis* (powojnik)
'Maria Skłodowska Curie'



— *Physocarpus opulifolius*
(pęcherznica kalinolistna) 'Dart's Gold'



— *Weigela florida* (krzewuszką cudowną)
'Bristol Ruby'



— kora ogrodowa



— obrzeże

SKALA 1:100