


PROJEKT KONCEPCYJNY NASADZEŃ DRZEW WZDŁUŻ OGRODZENIA SZKOŁY W KŁUDNIE

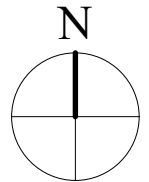


Oznaczenia:

 — drzewo projektowane liściaste
Acer negundo (klon jesionolistny) Pa 200-220
rozstaw: 6,0 m, odległość od ogrodzenia: 2 m

 — obrzeże

 — kora ogrodowa

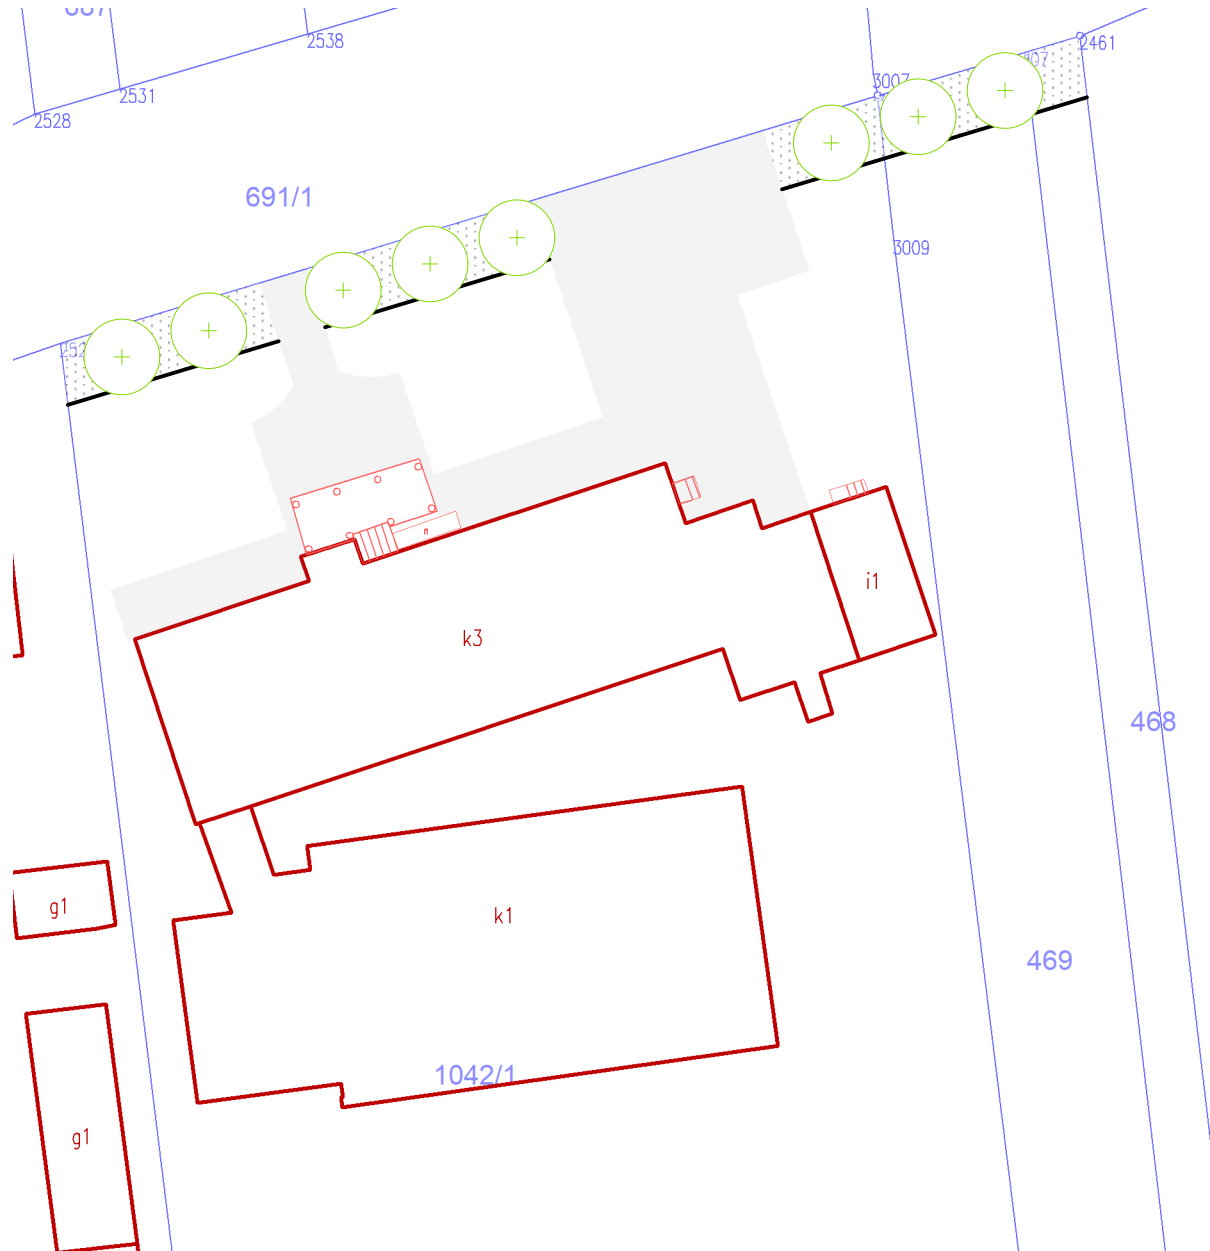

SKALA 1:500