



Elewacja południowa

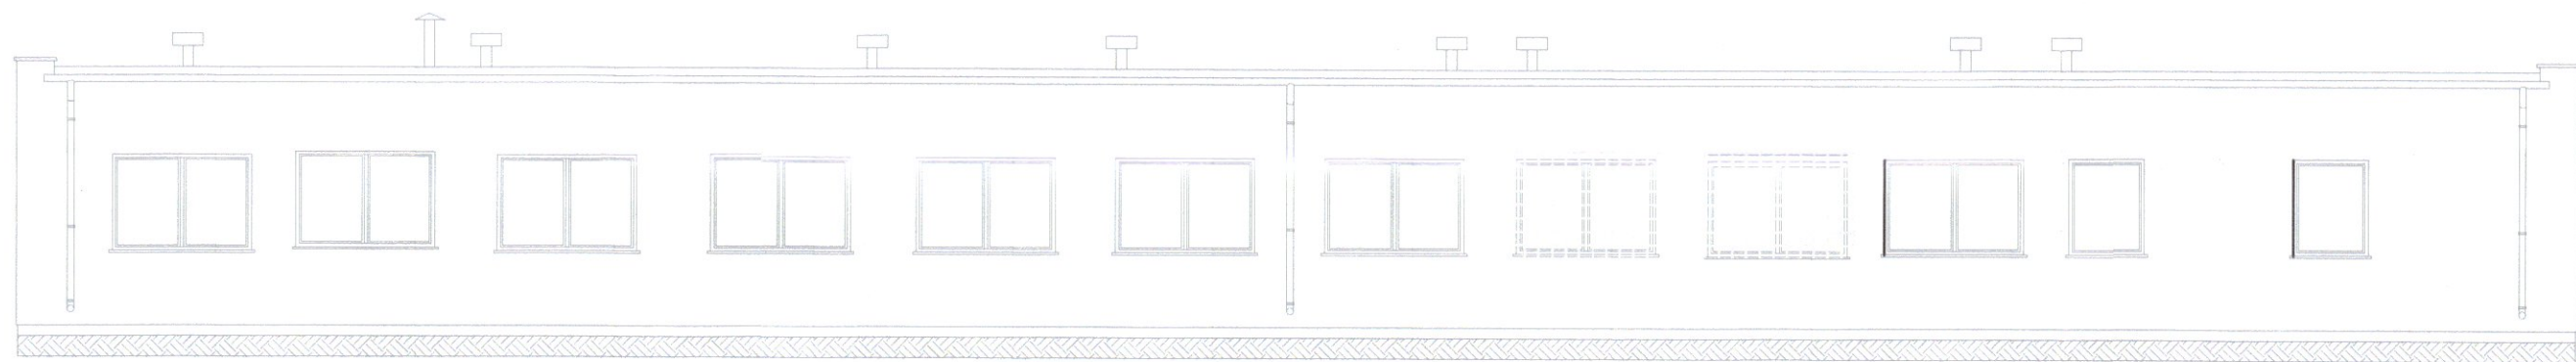

Elewacja północna

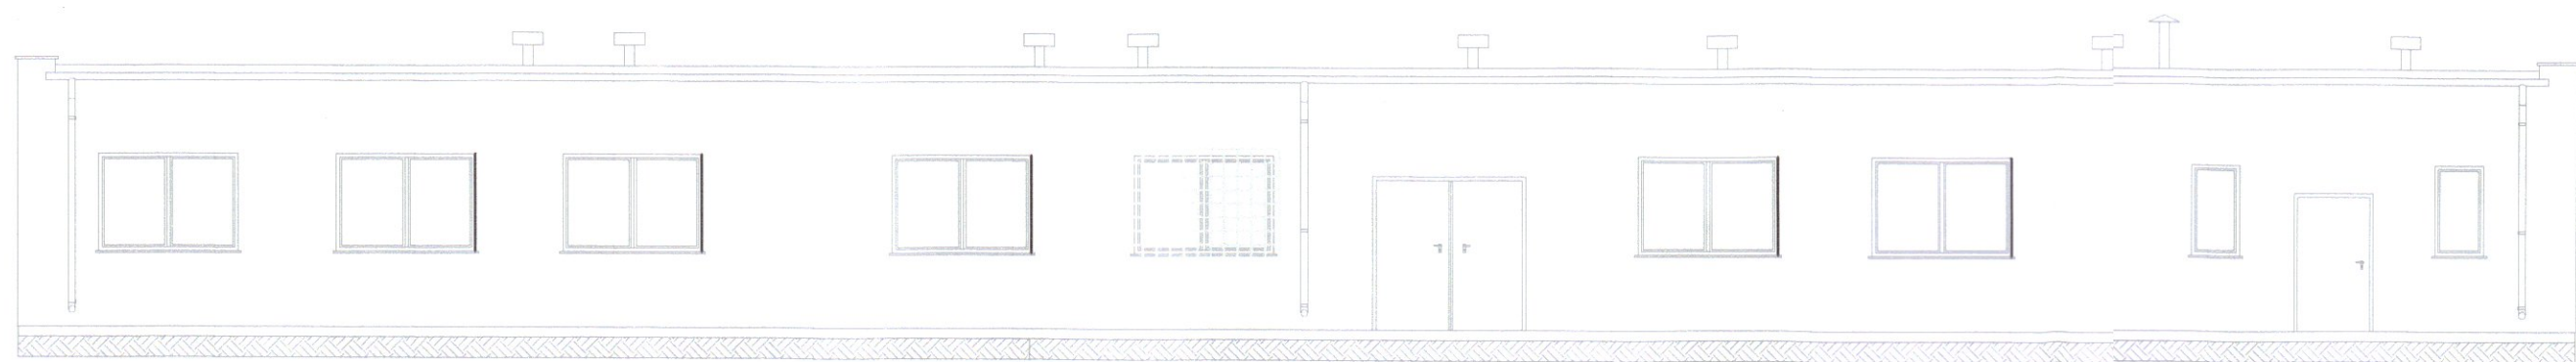

|                                              |   |                     |
|----------------------------------------------|---|---------------------|
| INWESTYCJA:                                  | MODERNIZACJA BUDYNKU MAGAZYNOWO-BIUROWEGO NA POTRZEBY WYKONANIA MAGAZYNU OCHRONY LUDNOŚCI I OBRONY CYWILNEJ                                         |                     |
| ADRES:                                       | Działka nr 336/5 , Gronów 22, gm. Łagów   |                     |
| INWESTOR:                                    | GMINA ŁAGÓW<br>ul. Spacerowa 7, 66-220 Łagów   |                     |
| PROJEKTANT<br>ARCHITEKTURY<br>I KONSTRUKCJI: | mgr inż. Maciej Górniak<br>Upr. bud. do projektowania bez ograniczeń<br>w specjalności konstrukcyjnej nr ewid.<br>LBS/0073/PWOK/08 i 188/LUOKK/2023 |                     |
| KREŚLIŁ:                                     | mgr inż. Tomasz Bergiel   |                     |
| RYСУNEK:                                     | ELEWACJE (N), (S)   |                     |
| ETAP/BRANŻA:                                 | PROJEKT ARCH.-BUDOWLANY/ARCHITEKTURA   |                     |
| SKALA:                                       |   | NUMER RYSUNKU: 6.0. |
| DATA:                                        |   |                     |