


Przekrój A-A
skala 1:50

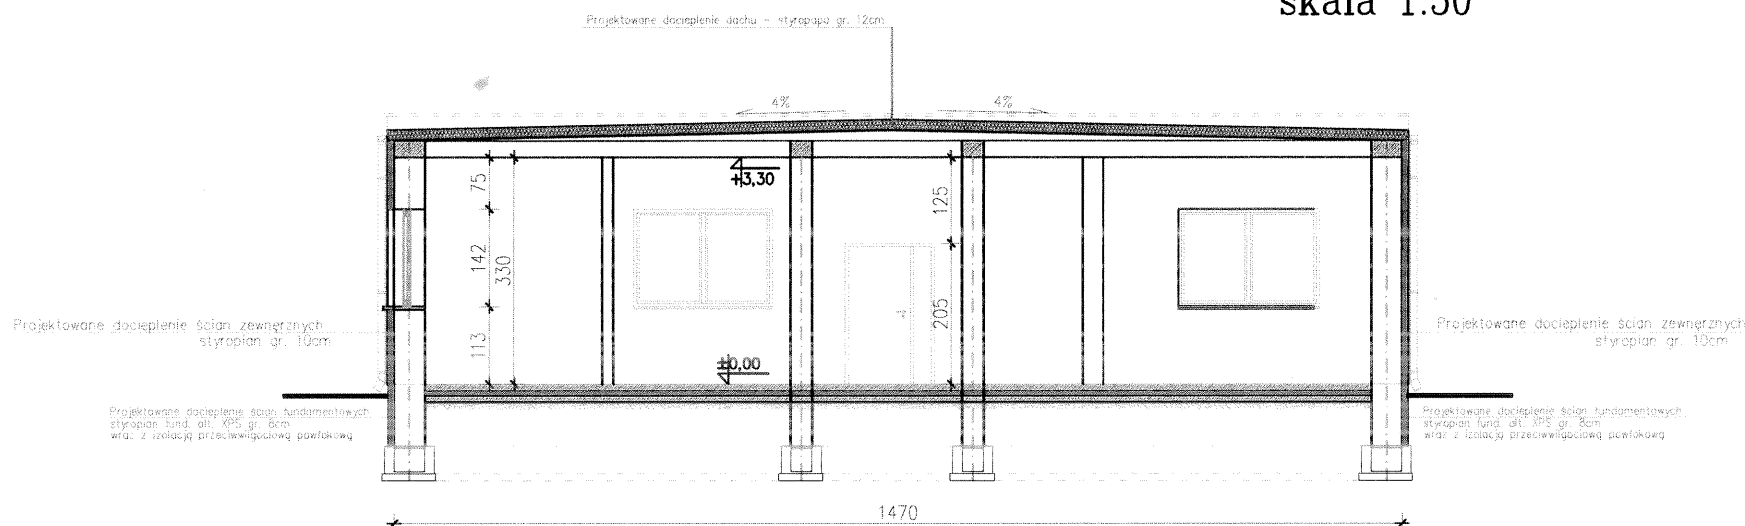

INWESTYCJA	MODERNIZACJA BUDYNKU MAGAZYNOWO-BIUROWEGO NA POTRZEBY WYKONANIA MAGAZYNU OCHRONY LUDNOŚCI I OBRONY CYWILNEJ	
ADRES	Działka nr 336/5, Gronów 22, gm. Łagów	
INWESTOR	GMINA ŁAGÓW ul. Spacerowa 7, 66-220 Łagów	
PROJEKTANT ARCHITEKTURY I KONSTRUKCJI	mgr inż. Maciej Górniak Upr. bud. do projektowania bez ograniczeń w specjalności konstrukcyjnej nr ewid. LBS/0073/PWOK/08 i 188/LUOKK/2023	
KREŚLIŁ	mgr inż. Tomasz Bergiel	
RYSUNEK	PRZEKRÓJ A-A	
ETAP/BRANŻA	PROJEKT ARCH. BUDOWLANY/ARCHITEKTURA	
SKALA	1:50	NUMER RYSUNKU 4.0.
DATA	07.2026r.	