



Przekrój normalny km 0+000,0-1+380,0 km 1+450,0-1+996,2

skala 1:50

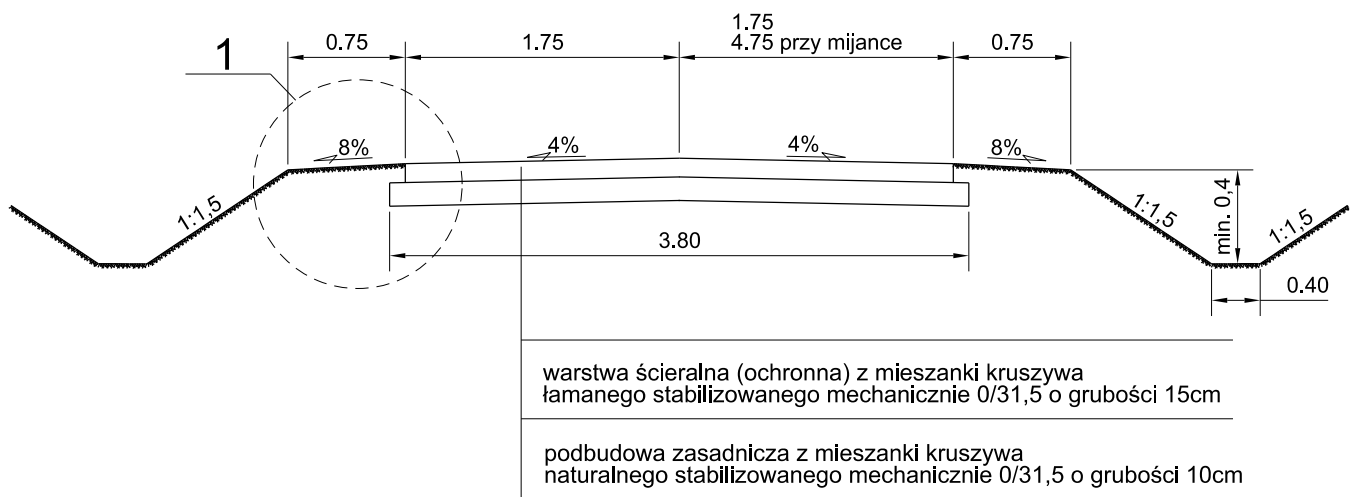

Szczegóły konstrukcyjne skala 1:10

Szczegół konstrukcyjny 1

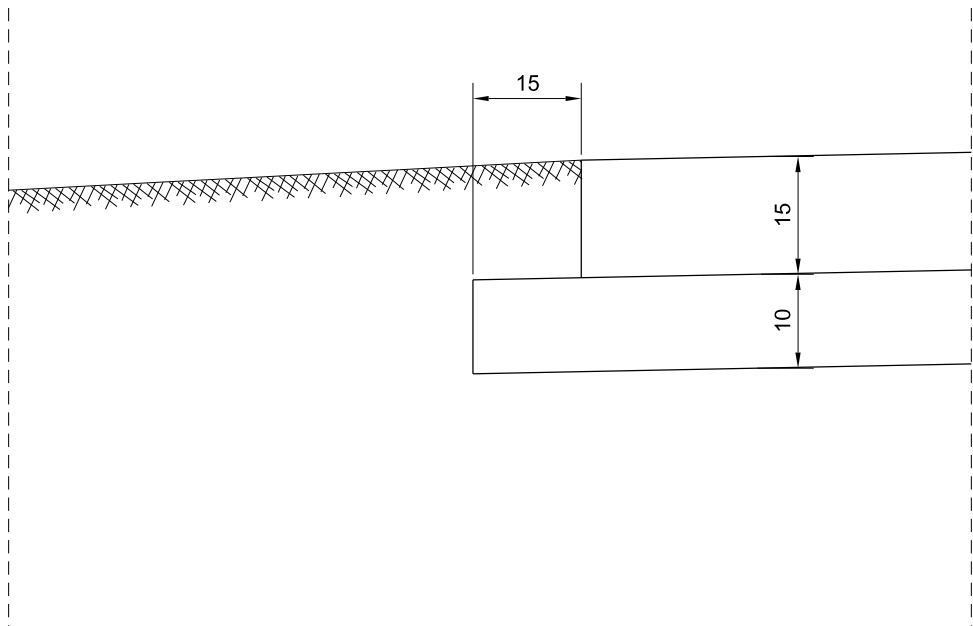

Nazwa i adres obiektu budowlanego Budowa drogi leśnej nr 2 w leśnictwie Lestnica i Pakotulsko			
Inwestor: Nadleśnictwo Czarne Człuchowskie w Czarnem			
Nazwa rysunku Przekrój normalny		Skala 1:50, 1:10 Nr rys 1.1	
Branża	Imię i nazwisko	Uprawnienia	Podpis
Projektant br. drogowa	mgr inż. Daniel Folehr	Upr. bud. POM/0101/POOD/11	
7 sierpień 2025r			