



Przekrój normalny km 1+380,0 - 1+450,0

skala 1:50

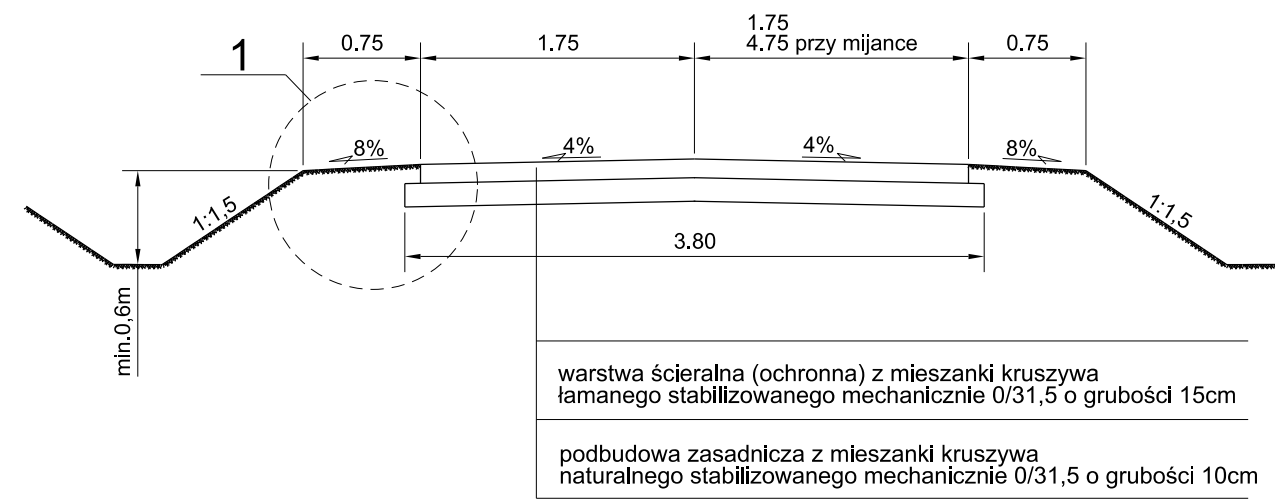

Szczegóły konstrukcyjne skala 1:10

Szczegół konstrukcyjny 1

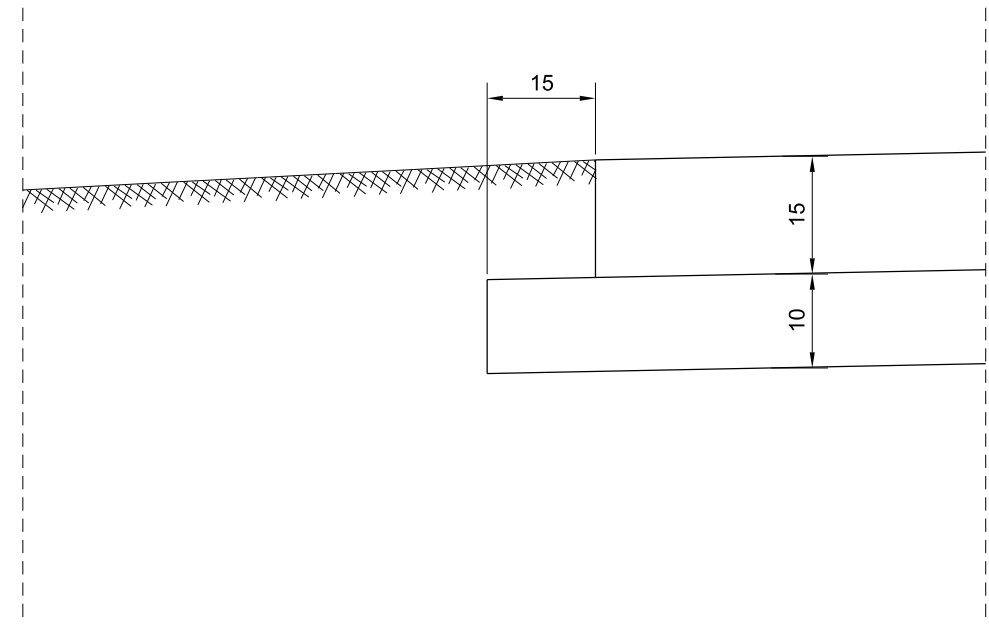

Nazwa i adres obiektu budowlanego			
Budowa drogi leśnej nr 2 w leśnictwie Lestnica i Pakotulsko			
Inwestor: Nadleśnictwo Czarne Człuchowskie w Czarnem			
Nazwa rysunku		Skala 1:50, 1:10	
Przekrój normalny		Nr rys 1.2	
Branża	Imię i nazwisko	Uprawnienia	Podpis
Projektant br. drogowa	mgr inż. Daniel Folehr	Upr. bud. POM/0101/POOD/11	
7 sierpień 2025r			