


Rzut mijanki

skala 1:200

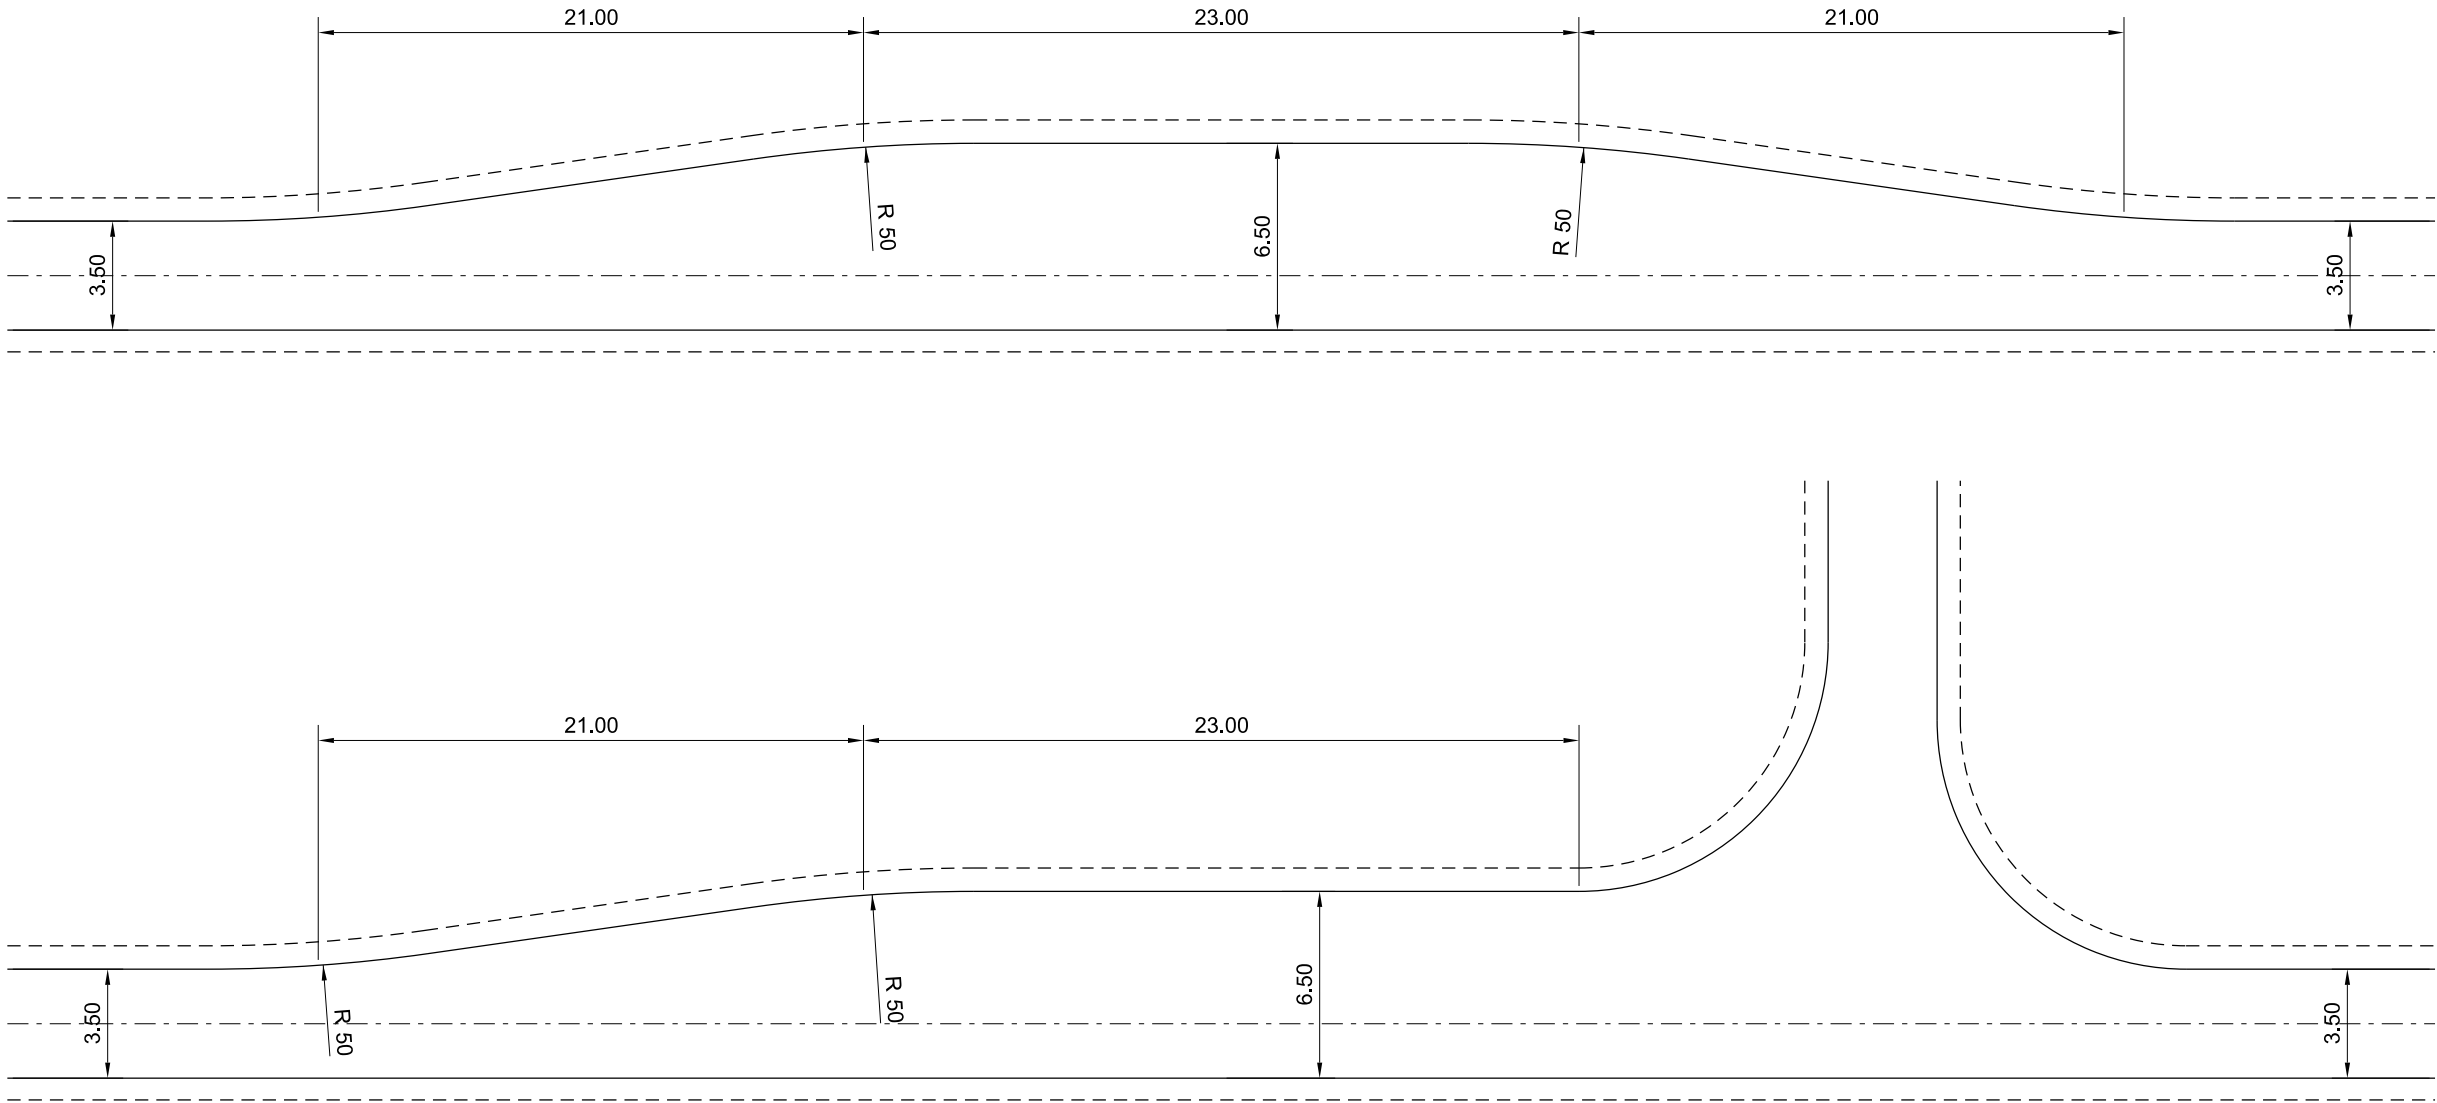

Nazwa i adres obiektu budowlanego			
Budowa drogi leśnej nr 2 w leśnictwie Lestnica i Pakotulsko			
Inwestor: Nadleśnictwo Czarne Człuchowskie w Czarne			
Nazwa rysunku		Skala 1:200	
Rzut mijanki		Nr rys 2	
Branża	Imię i nazwisko	Uprawnienia	Podpis
Projektant br. drogowa	mgr inż. Daniel Folehr	Upr. bud. POM/0101/POOD/11	
7 sierpień 2025r			