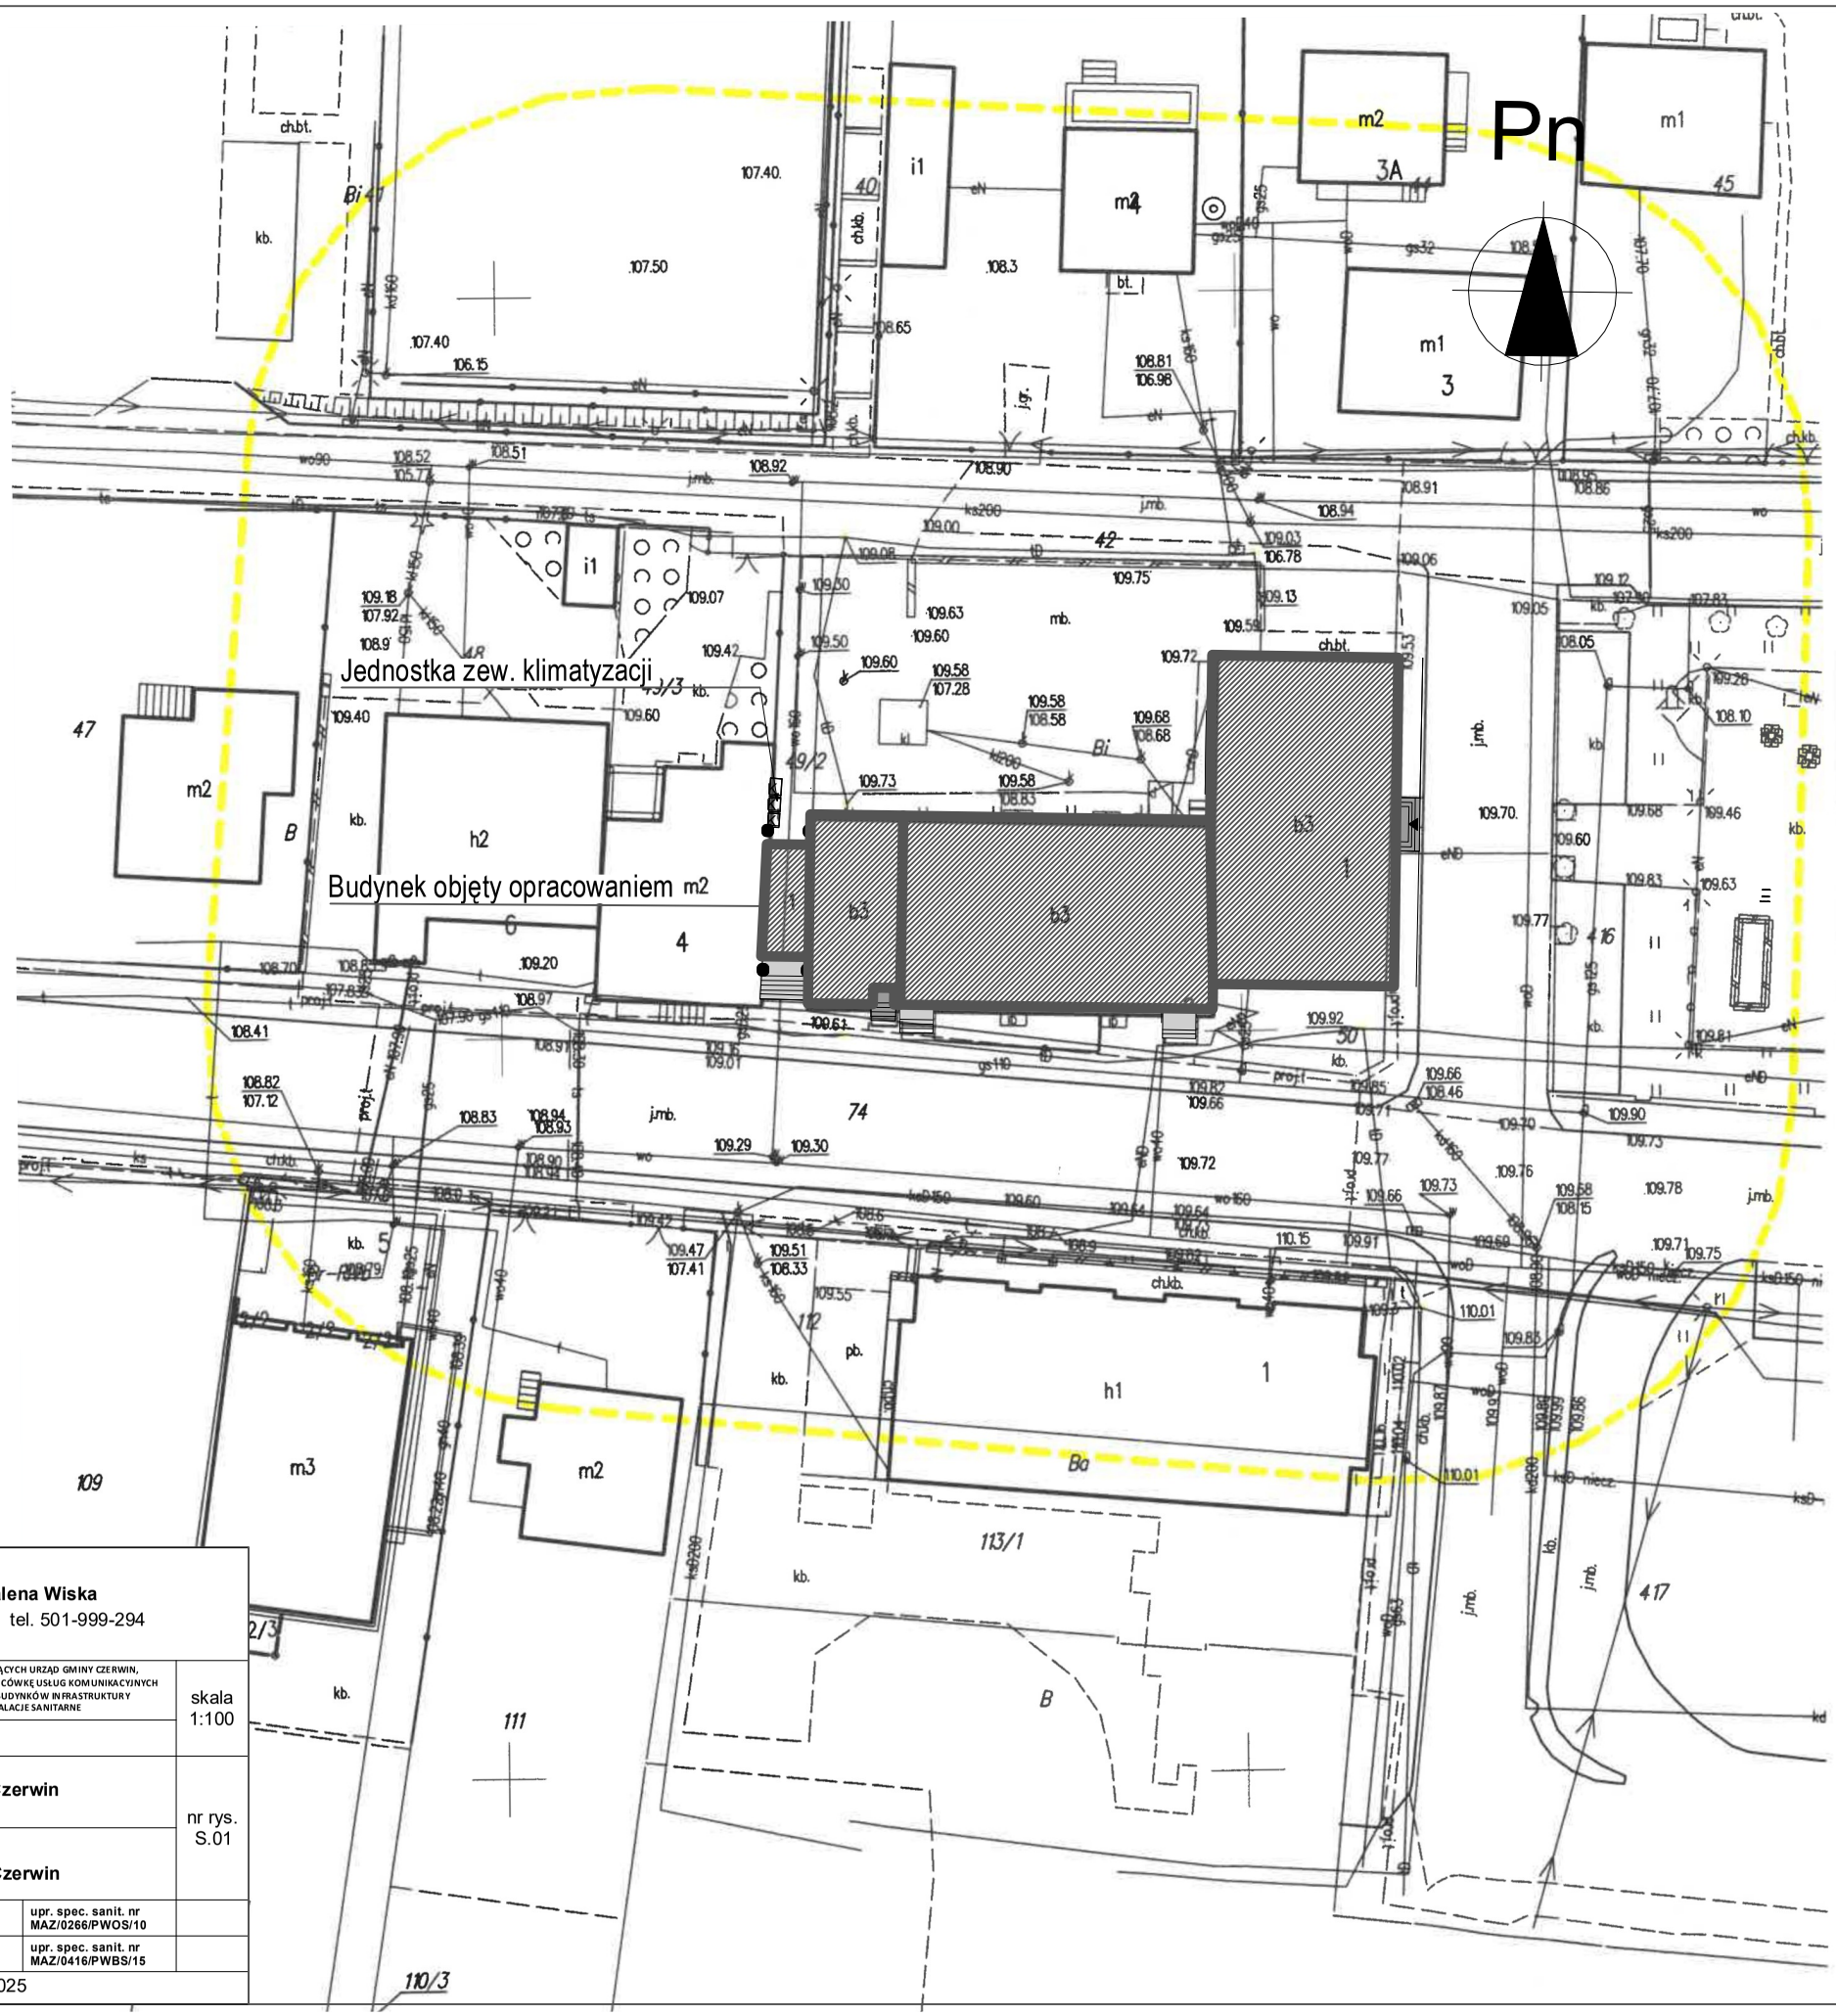

SZKIC ORIENTACYJNY

SKALA 1:25000

N

Poświadczam, że niniejszy dokument został opracowany w wyniku prac geodezyjnych i kartograficznych, których rezultaty zawiera operat techniczny pozytywnie zweryfikowany. Jednocześnie informuję, że jestem świadomy odpowiedzialności karnej za złożenie fałszywego oświadczenia.

Identyfikator zgłoszenia prac geodezyjnych	G.6640.1.2559.2025	
Organ służby geodezyjnej, który otrzymał zgłoszenie	Starosta Ostrołęcki	
Wykonawca prac geodezyjnych	Usługi Geodezyjne Rafał Zyśk	
Numer oraz data sporządzenia dokumentu zawierającego wynik pozytywnej weryfikacji	Protokół weryfikacji numer G.6640.1.2559.2025_1	Data 02.07.2025 r.
Imię i nazwisko oraz nr uprawnień zawodowych kierownika prac	GEODETA UPRAWNIONY mgr inż. Tomasz Murzyński upr. nr 19538	

MAPA DO CELÓW PROJEKTOWYCH

Oznaczenie kancelaryjne zgłoszenia pracy geodezyjnej		G.6640.1.2559.2025
Jednostka ewidencyjna	identyfikator	141503_2
	nazwa	CZERWIN
Obręb ewidencyjny	identyfikator	0006
	nazwa	CZERWIN
	numer działki	49/2, 50
Skala mapy		1:500
Nazwa układu współrzędnych	prostokątnych płaskich	2000/7
	wysokości	PL-EVRF2007-NH
Oznaczenie granic obszaru, który był przedmiotem aktualizacji		— — — — — —
Służebności gruntowe mające wpływ na zagospodarowanie gruntów zlokalizowanych w granicach projektowanej inwestycji		nie badano
Kontur użytku gruntowego, który nie jest ujawniony w bazie danych ewidencji gruntów i budynków		brak
Zgodność położenia punktów granicznych z §31 pkt.1 standardów technicznych		niezgodne
Nazwa /imię i nazwisko wykonawcy oraz data i podpis osoby reprezentującej wykonawcę	USŁUGI GEODEZYJNE Rafał Zyśk 07-410 Ostrołęka, Pomian 87 tel. 606 726 578 NIP 7581777626; REGON 141050939 25.06.2025r.	
Imię i nazwisko, nr uprawnień oraz data i podpis geodety uprawnionego, który opracował mapę	GEODETA UPRAWNIONY mgr inż. Tomasz Murzyński upr. nr 19538 25.06.2025r.	

BEST - PLAN Magdalena Wiska
07-402 Lelis, Gibałka 11 tel. 501-999-294

nazwa obiektu	PRZEBUDOWA I DOCIEPLENIE ZESPOŁU BUDYNKÓW MIESZCZĄCYCH URZĄD GMINY CZERWIN, POSTERUNEK POLICJI, PLACÓWKĘ POCZTY POLSKIEJ ORAZ PLACÓWKĘ USŁUG KOMUNIKACYJNYCH W RAMACH ZADANIA „MODERNIZACJA ORAZ ROZBUDOWA BUDYNKÓW INFRASTRUKTURY SPOŁECZNEJ ORAZ EDUKACYJNEJ W GMINIE CZERWIN" - INSTALACJE SANITARNE		skala 1:100
temat	**Plan sytuacyjny**		
adres budowy	**ul. Plac Tysiąclecia 1, 07-407 Czerwin**		nr rys. S.01
inwestor	**Gmina Czerwin ul. Plac Tysiąclecia 1, 07-407 Czerwin**		
projektant	mgr. inż. TOMASZ TYMIŃSKI	upr. spec. sanit. nr MAZ/0266/PWOS/10	
opracował	mgr. inż. HUBERT CIKACZ	upr. spec. sanit. nr MAZ/0416/PWBS/15	
Ostrołęka, październik 2025			