


- UWAGI:
- Przed przystąpieniem do realizacji zapoznać się pozostałymi projektami instalacyjnymi, sprawdzić wymiary z natury oraz lokalizację istniejących pionów. Wszelkie rozbieżności zgłosić projektantowi celem dokonania korekty rozwiązania projektowego.
 - Przejścia przez przegrody oddzielenia pożarowego wykonać w klasie odporności ogniowej zgodnie z przegrodą.
 - Przewody instalacji należy wykonać:
 - Instalację wody zimnej użytkowej z rur PP PN10
 - Instalację wody ciepłej i cyrkulacji z rur PP PN20 stabilizowanych wkładką aluminiową
 - Całą instalację prowadzić ze spadkiem:
 - przewody instalacji wodnych - 0,3% w kierunku zasilenia.
 - Na podejściu do punktu czerpального z węzłem zamontować zawór antyskażeniowy HA.
 - Przewody instalacji wody zaizolować zgodnie z opisem technicznym.
 - Urządzenia podłączać zgodnie z DTR producenta.
 - Niniejsza dokumentacja nie obejmuje branży konstrukcyjnej, elektrycznej i automatyki.

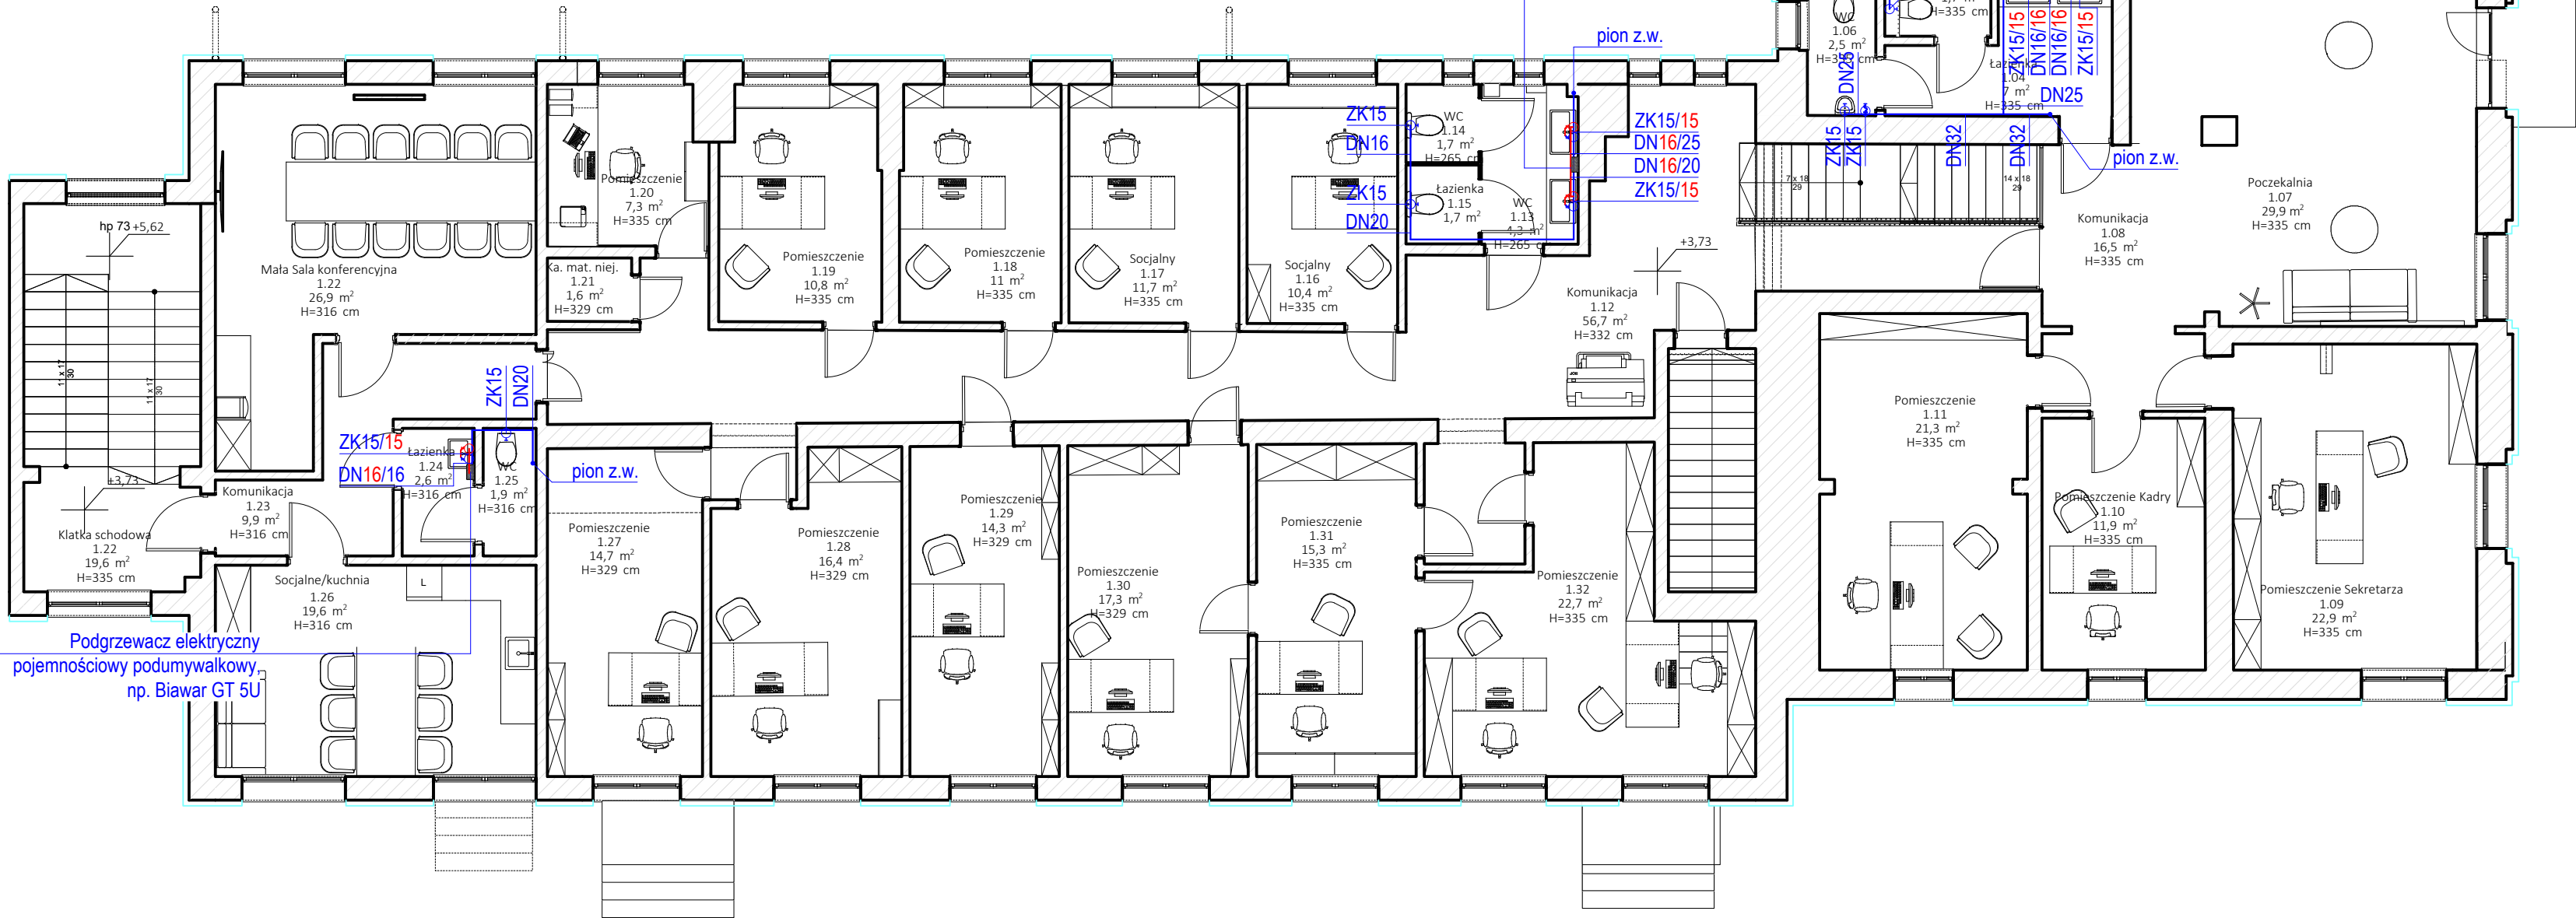

Zestawienie pomieszczeń				
Kond.	Nr	Nazwa pomieszczenia	Pow.	Pow. netto
	1.01	Sekretariat	43,1	43,1
	1.02	Biuro Wójta	35,2	35,2
	1.03	Pokój socjalny	12,4	12,4
	1.04	Łazienka	7,0	7,0
	1.05	WC	1,7	1,7
	1.06	WC	2,5	2,5
	1.07	Poczekalnia	29,9	29,9
	1.08	Komunikacja	16,5	16,5
	1.09	Pomieszczenie Sekretarza	22,9	22,9
	1.10	Pomieszczenie Kadry	11,9	11,9
	1.11	Pomieszczenie	21,3	21,3
	1.12	Komunikacja	56,7	56,7
	1.13	WC	4,3	4,3
	1.14	WC	1,7	1,7
	1.15	Łazienka	1,7	1,7
	1.16	Socjalny	10,4	10,4
	1.17	Socjalny	11,7	11,7
	1.18	Pomieszczenie	11,0	11,0
	1.19	Pomieszczenie	10,8	10,8
	1.20	Pomieszczenie	7,3	7,3
	1.21	Ka. mat. niej.	1,6	1,6
	1.22	Klatka schodowa	19,6	19,6
	1.22	Mała Sala konferencyjna	26,9	26,9
	1.23	Komunikacja	9,9	9,9
	1.24	Łazienka	2,6	2,6
	1.25	WC	1,9	1,9
	1.26	Socjalne/kuchnia	19,6	19,6
	1.27	Pomieszczenie	14,7	14,7
	1.28	Pomieszczenie	16,4	16,4
	1.29	Pomieszczenie	14,3	14,3
	1.30	Pomieszczenie	17,3	17,3
	1.31	Pomieszczenie	15,3	15,3
	1.32	Pomieszczenie	22,7	22,7
			502,8 m²	502,8 m²

- LEGENDA
- projektowana instalacja zimnej wody,
 - projektowna instalacja ciepłej wody,

B P BEST-PLAN BEST - PLAN Magdalena Wiska 07-402 Lelis, Gibalka 11 tel. 501-999-294		
nazwa obiektu	PRZEBUDOWA I DODATELNE ZASILANIE BUDYNKÓW MIESZKAJĄCYCH URZĄD GMINY CZERWIN, POSTERUNEK POLICJI, PLACÓWKĘ POCHTY POLSKIEJ ORAZ PLACÓWKĘ USŁUG KOMUNIKACYJNYCH W RAMACH ZADANIA „MODERNIZACJA ORAZ ROZBUDOWA BUDYNKÓW INFRASTRUKTURY SPOŁECZNEJ ORAZ EDUKACYJNEJ W GMINIE CZERWIN” - INSTALACJE SANITARNE	
temat	Poziom +1 - instalacja wodociągowa	
adres budowy	ul. Plac Tysiąclecia 1, 07-407 Czerwin	
inwestor	Gmina Czerwin ul. Plac Tysiąclecia 1, 07-407 Czerwin	
projektant	mgr. inż. TOMASZ TYMIŃSKI	upr. spec. sanit. nr MAZ/0268/PWOS/10
opracował	mgr. inż. HUBERT CIKACZ	upr. spec. sanit. nr MAZ/0416/PWBS/15
Ostrołęka, październik 2025		