


- UWAGI:
1. Przed przystąpieniem do realizacji zapoznać się pozostałymi projektami instalacyjnymi, sprawdzić wymiary z natury oraz lokalizację istniejących pionów. Wszelkie rozbieżności zgłosić projektantowi celem dokonania korekty rozwiązania projektowego.
 2. Projektowana instalację kanalizacji sanitarnej włączyć do istniejących pionów.
 3. Przewody instalacji należy wykonać:
- kanalizacja sanitarna - z PVC
 4. Przewody prowadzić ze spadkiem:
- przewody główne kanalizacji sanitarnej Ø110 - 2,0% w kierunku odpływu
- podejścia kanalizacji sanitarnej do przyborów - 2,0% w kierunku pionów
 5. Przybory sanitarne podłączać bezpośrednio do pionów odpowietrzających wyprowadzonych ponad dach, zakończonych wywiewietrzakami dachowymi.
 6. Wszystkie piony odpowietrzające wyposażać w rewizje.
 7. Urządzenia podłączać zgodnie z DTR producenta.

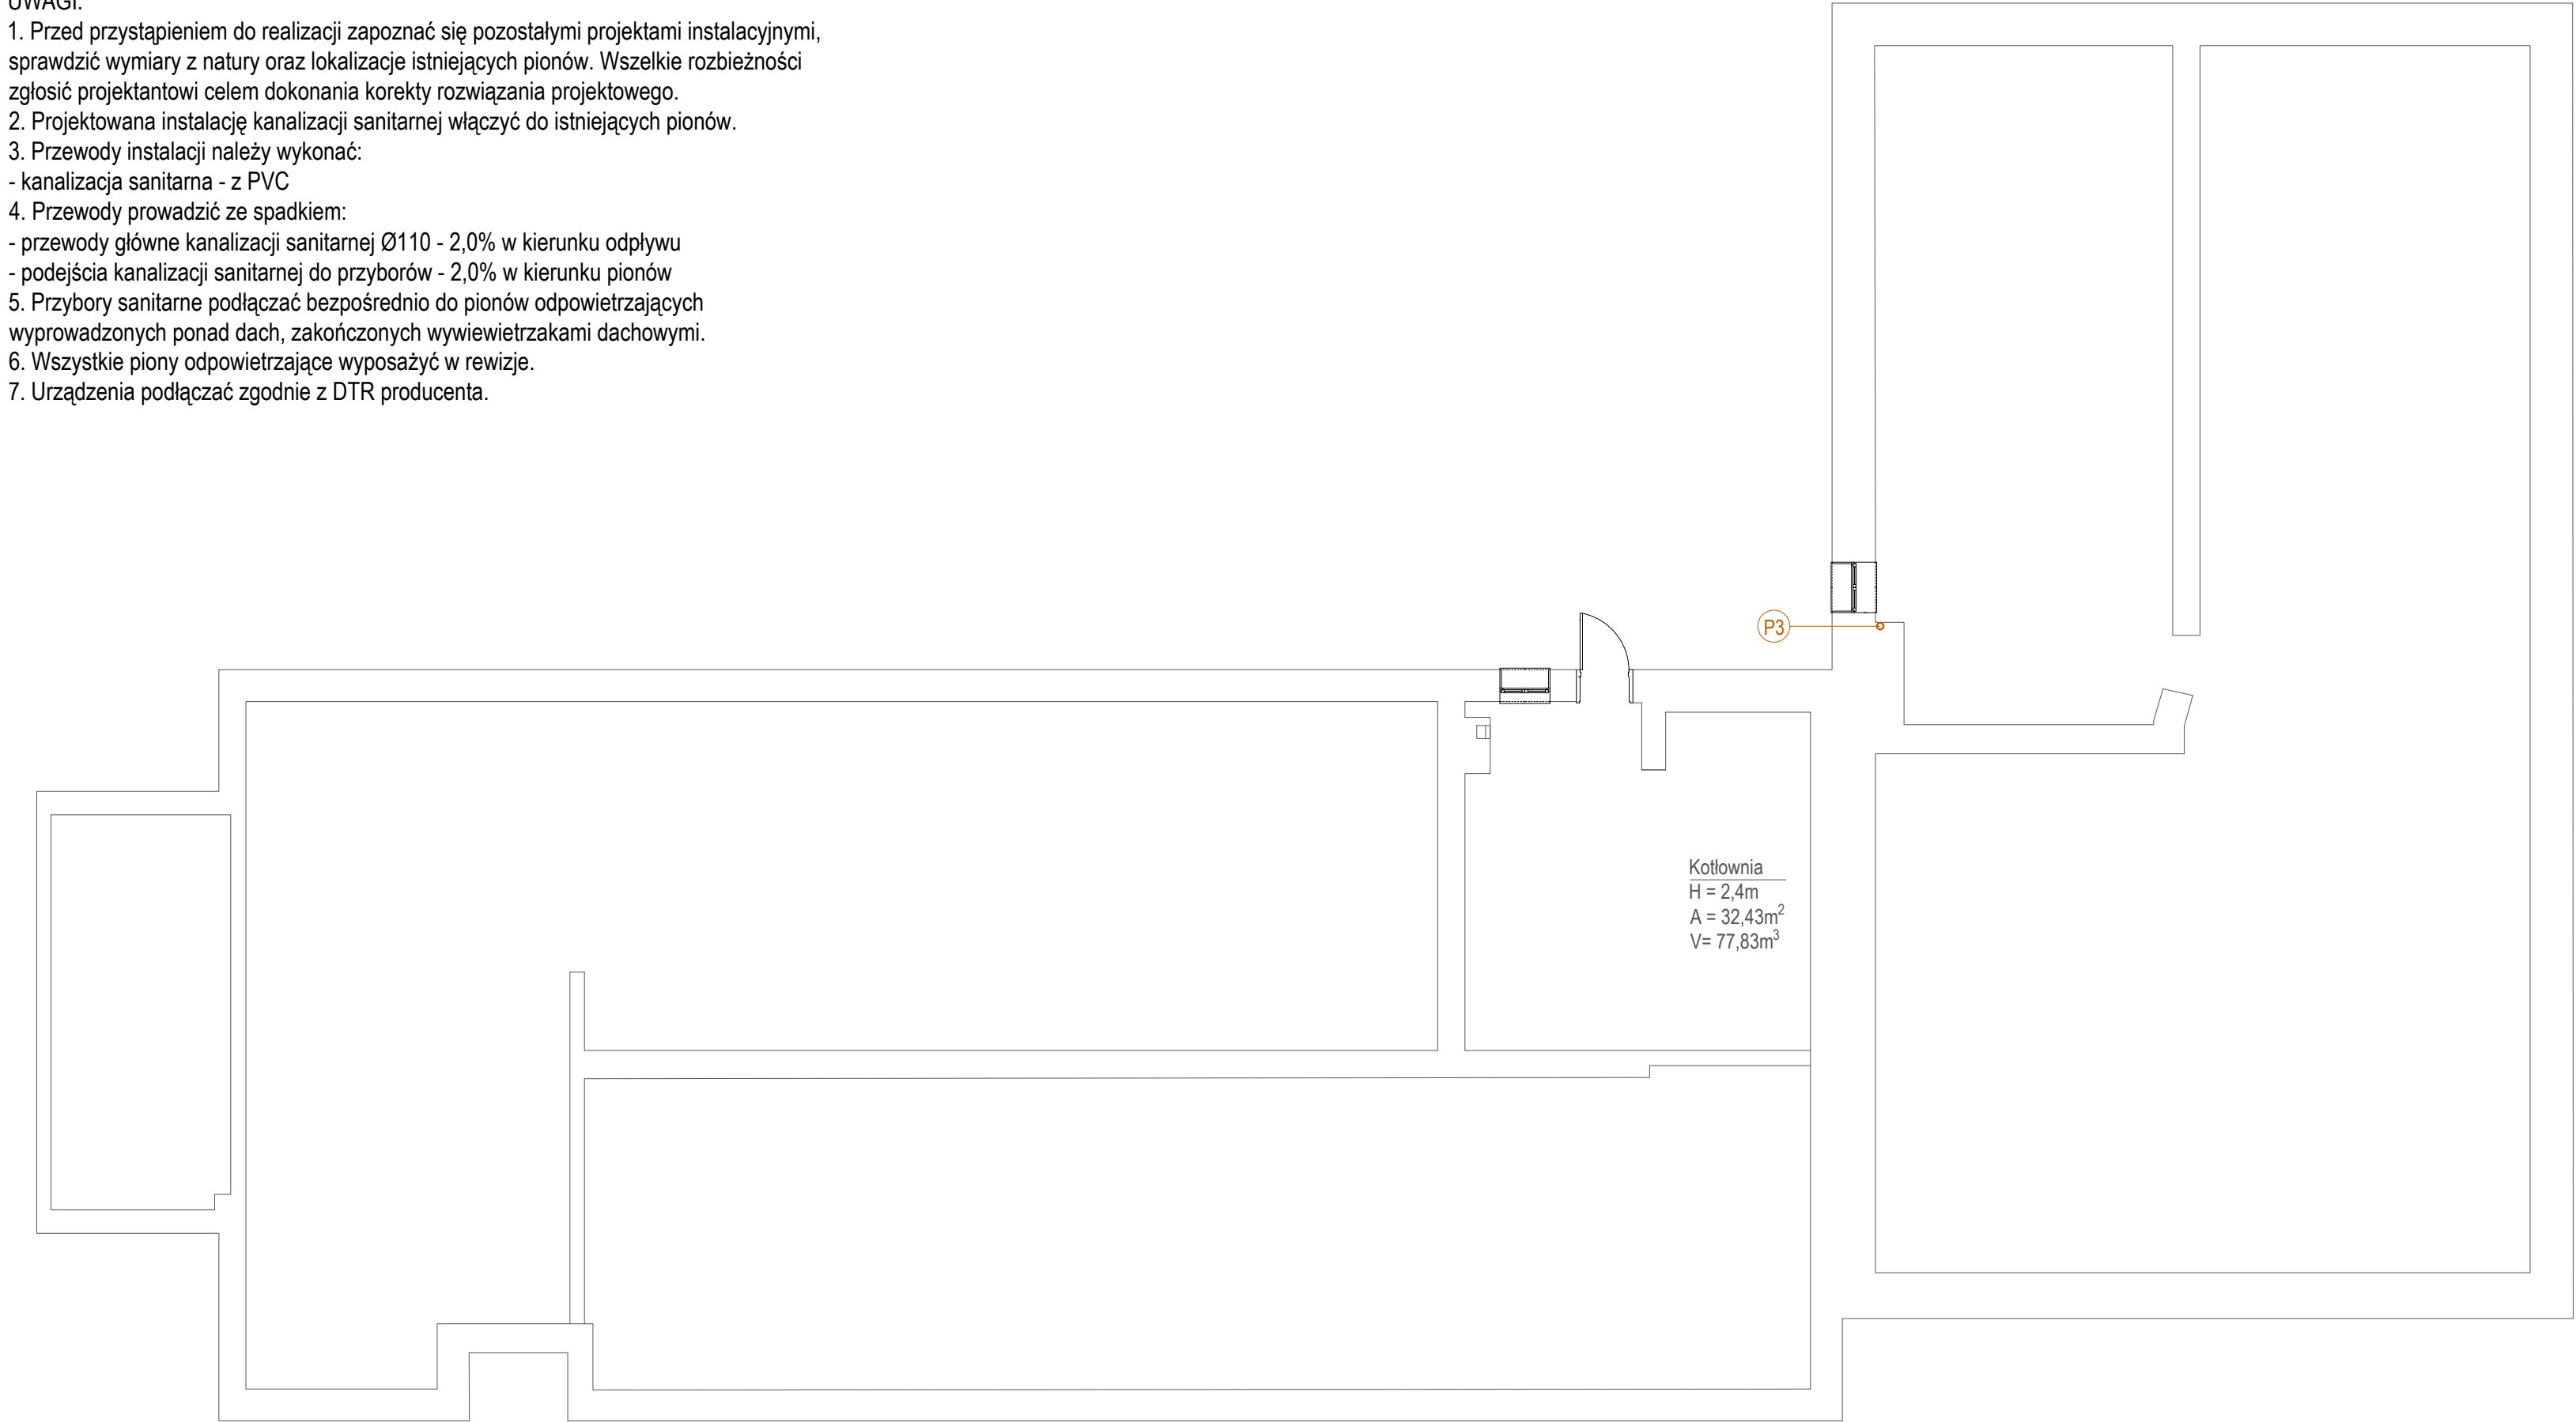

B

+

PLAN

BEST-PLAN

BEST - PLAN Magdalena Wiska

07-402 Lelis, Gibalka 11 tel. 501-999-294

nazwa obiektu	PRZEBUDOWA I DOCIĘPIENIE ZESPÓŁU BUDYNKÓW MIESZCZĄCYCH URZĄD GMINY CZERWIN, POSTERUNEK POLICJI, PLACÓWKĘ POCZTY POLSKIEJ ORAZ PLACÓWKĘ USŁUG KOMUNIKACYJNYCH W RAMACH ZADANIA „MODERNIZACJA ORAZ ROZBUDOWA BUDYNKÓW INFRASTRUKTURY SPOŁECZNEJ ORAZ EDUKACYJNEJ W GMINIE CZERWIN” - INSTALACJE SANITARNE		skala 1:100
temat	Poziom -1 - instalacja kanalizacji sanitarnej		
adres budowy	ul. Plac Tysiąclecia 1, 07-407 Czerwin		nr rys. S.04
inwestor	Gmina Czerwin ul. Plac Tysiąclecia 1, 07-407 Czerwin		
projektant	mgr. inż. TOMASZ TYMIŃSKI	upr. spec. sanit. nr MAZ/0266/PWOS/10	
opracował	mgr. inż. HUBERT CIKACZ	upr. spec. sanit. nr MAZ/0416/PWBS/15	

Ostrołęka, październik 2025