


1. Przed przystąpieniem do realizacji zapoznać się pozostałymi projektami instalacyjnymi, sprawdzić wymiary z natury oraz lokalizację istniejących pionów. Wszelkie rozbieżności zgłosić projektantowi celem dokonania korekty rozwiązania projektowego.
2. Projektowana instalację odprowadzania skroplin włączyć do istniejących pionów.
3. Przewody instalacji należy wykonać rur PE.
4. Urządzenia podłączać zgodnie z DTR producenta.

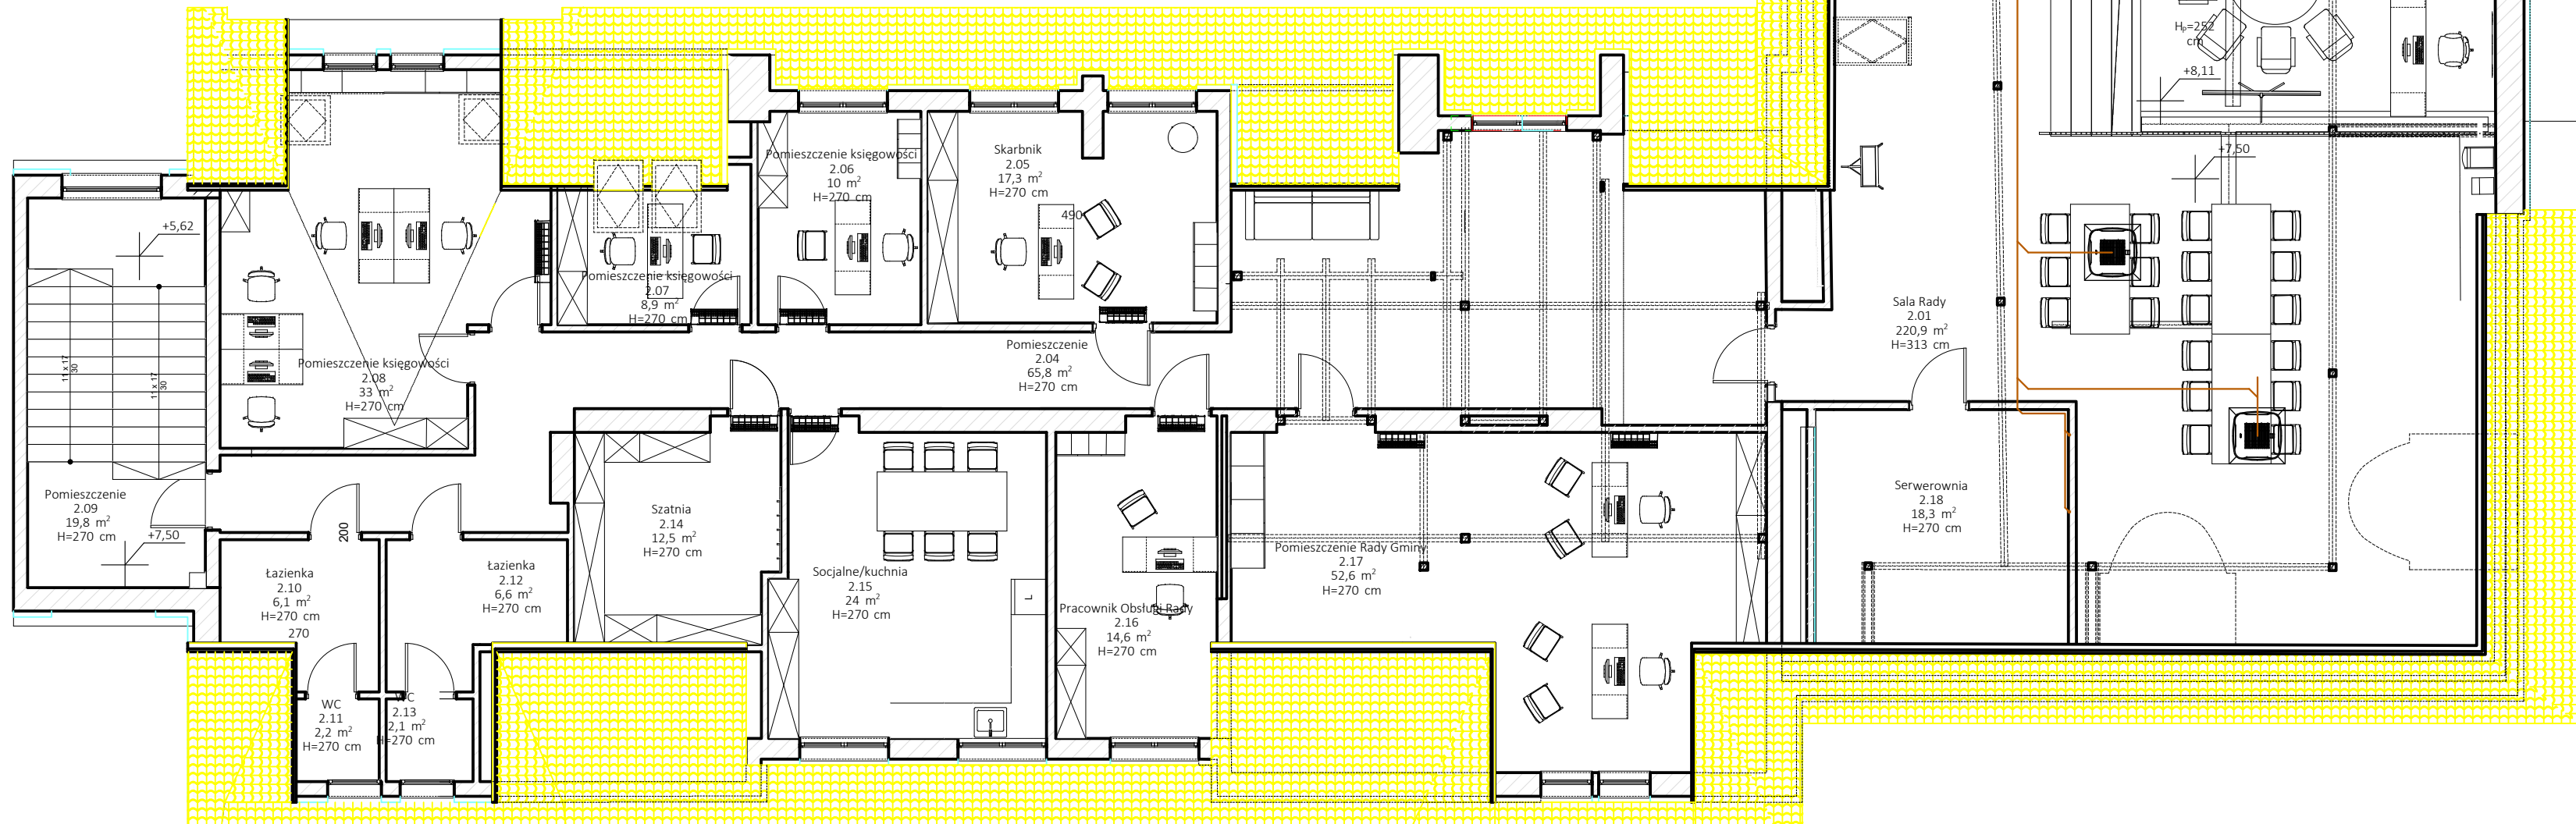

Zestawienie pomieszczeń				
Kond.	Nr	Nazwa pomieszczenia	Pow.	Pow. netto
2. Kondygn.				
	2.01	Sala Rady	220,9	179,3
	2.04	Pomieszczenie	65,8	56,4
	2.05	Skarbnik	17,3	17,3
	2.06	Pomieszczenie księgowości	10,0	10,0
	2.07	Pomieszczenie księgowości	8,9	6,4
	2.08	Pomieszczenie księgowości	33,0	28,4
	2.09	Pomieszczenie	19,8	16,1
	2.10	Łazienka	6,1	5,6
	2.11	WC	2,2	2,1
	2.12	Łazienka	6,6	6,2
	2.13	WC	2,1	2,1
	2.14	Szatnia	12,5	12,5
	2.15	Socjalne/kuchnia	24,0	24,0
	2.16	Pracownik Obsługi Rady	14,6	14,6
	2.17	Pomieszczenie Rady Gminy	52,6	40,6
	2.18	Serwerownia	18,3	16,4
			514,7 m ²	438,0 m ²
			1 264,1 m ²	1 187,0 m ²

- - projektowana instalacja odprowadzenia skroplin z rur PE DN32,
- (P1) - oznaczenie pionu kanalizacji sanitarnej,
- - pion istniejący,
- - pion projektowany,

 BEST-PLAN		BEST - PLAN Magdalena Wiska 07-402 Lełis, Gibalka 11 tel. 501-999-294	
nazwa obiektu	PRZEBUDOWA I DOCEPIENIE ZESPÓŁU BUDYNKÓW MIESZKAŃCZĄCZĄCEJ GMINY CZERWIN, POSTRĘBIENIE PLACÓW, POCEPIENIE POZIOMYCH ORAZ PŁACÓW USŁUG KOMUNIKACYJNYCH W RAMACH ZADANIA „MODERNIZACJA ORAZ ROZBUDOWA BUDYNKÓW INFRASTRUKTURY SPOŁECZNEJ ORAZ EDUKACYJNEJ W GMINIE CZERWIN” - INSTALACJE SANITARNE		skala 1:100
temat	Poziom +2 - instalacja kanalizacji sanitarnej - skropliny		
adres budowy	ul. Plac Tysiąclecia 1, 07-407 Czerwin		
inwestor	Gmina Czerwin ul. Plac Tysiąclecia 1, 07-407 Czerwin		
projektant	mgr. inż. TOMASZ TYMIŃSKI	upr. spec. sanit. nr MAZ/0266/PWOS/10	
opracował	mgr. inż. HUBERT KIKACZ	upr. spec. sanit. nr MAZ/0416/PWBS/15	

Ostrołęka, październik 2025