


- UWAGI:
1. Przed przystąpieniem do realizacji zapoznać się pozostałymi projektami instalacyjnymi, sprawdzić wymiary z natury. Wszelkie rozbieżności zgłosić projektantowi celem dokonania korekty rozwiązania projektowego.
 2. Przejścia przez przegrody oddzielenia pożarowego wykonać w klasie odporności ogniowej zgodnie z przegrodą.
 3. Przewody prowadzić w przestrzeni sufitów podwieszanych, listwach przysufitowych, zabudowach G-K.
 4. Instalację klimatyzacji wyposażać w pompki do odprowadzania skroplin.
 3. Urządzenia podłączać zgodnie z DTR producenta.
 4. Niniejsza dokumentacja nie obejmuje branży konstrukcyjnej, elektrycznej i automatyki.

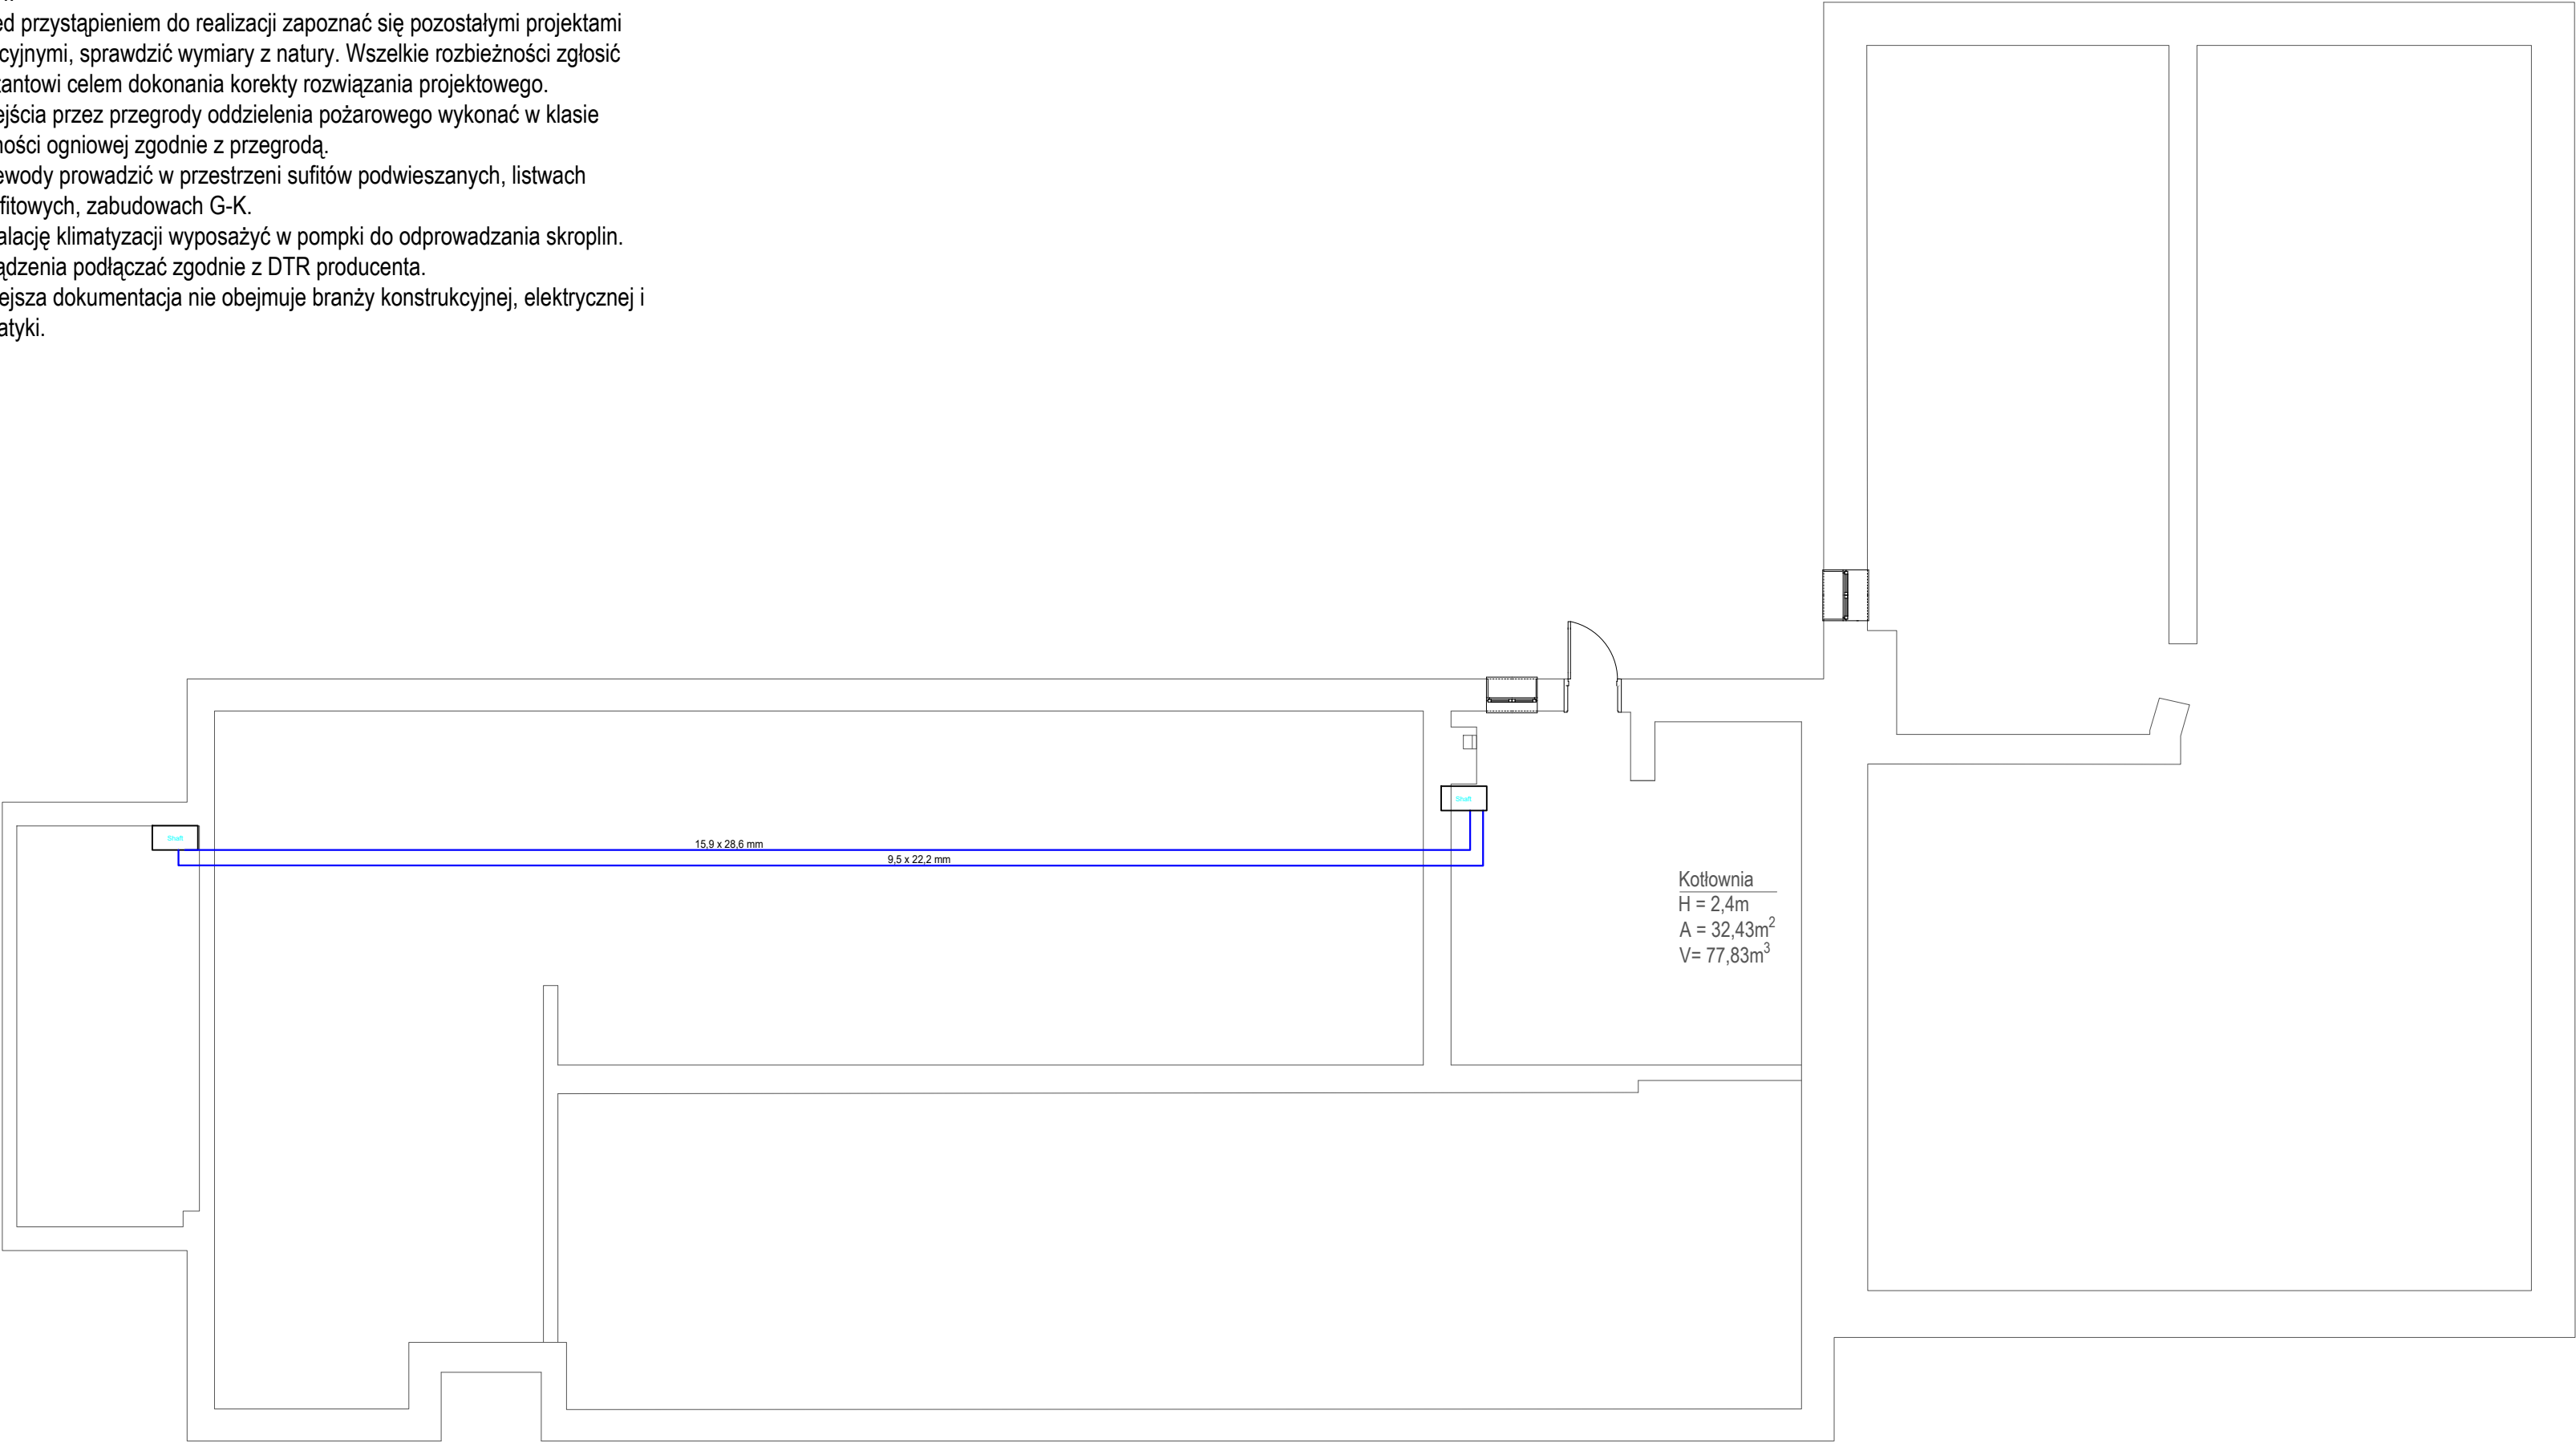

- LEGENDA
- - projektowana instalacja klimatyzacji,
 - 6,4 x 12,7 mm - projektowana średnica przewodu,

B

P

BEST-PLAN

BEST - PLAN Magdalena Wiska

07-402 Lelis, Gibalka 11 tel. 501-999-294

nazwa obiektu	PRZEBUDOWA I DOCIEPLENIE ZESPOŁU BUDYNKÓW MIESZCZĄCYCH URZĄD GMINY CZERWIN, POSTERUNEK POLICJI, PLACÓWKĘ POCHTY POLSKIEJ ORAZ PLACÓWKĘ USŁUG KOMUNIKACYJNYCH W RAMAKH ZADANIA „MODERNIZACJA ORAZ ROZBUDOWA BUDYNKÓW INFRASTRUKTURY SPOŁECZNEJ ORAZ EDUKACYJNEJ W GMINIE CZERWIN” - INSTALACJE SANITARNE		skala 1:100
temat	Poziom -1 - instalacja klimatyzacji		
adres budowy	ul. Plac Tysiąclecia 1, 07-407 Czerwin		nr rys. S.12
inwestor	Gmina Czerwin ul. Plac Tysiąclecia 1, 07-407 Czerwin		
projektant	mgr. inż. TOMASZ TYMIŃSKI	upr. spec. sanit. nr MAZ/0266/PWOS/10	
opracował	mgr. inż. HUBERT CIKACZ	upr. spec. sanit. nr MAZ/0416/PWBS/15	
Ostrołęka, październik 2025			