


- UWAGI:
1. Przed przystąpieniem do realizacji zapoznać się pozostałymi projektami instalacyjnymi, sprawdzić wymiary z natury. Wszelkie rozbieżności zgłosić projektantowi celem dokonania korekty rozwiązania projektowego.
 2. Przejścia przez przegrody oddzielenia pożarowego wykonać w klasie odporności ogniowej zgodnie z przegrodą.
 3. Przewody prowadzić w przestrzeni sufitów podwieszanych, listwach przysufitowych, zabudowach G-K.
 4. Instalację klimatyzacji wyposażyć w pompy do odprowadzania skroplin.
 3. Urządzenia podłączać zgodnie z DTR producenta.
 4. Niniejsza dokumentacja nie obejmuje branży konstrukcyjnej, elektrycznej i automatyki.

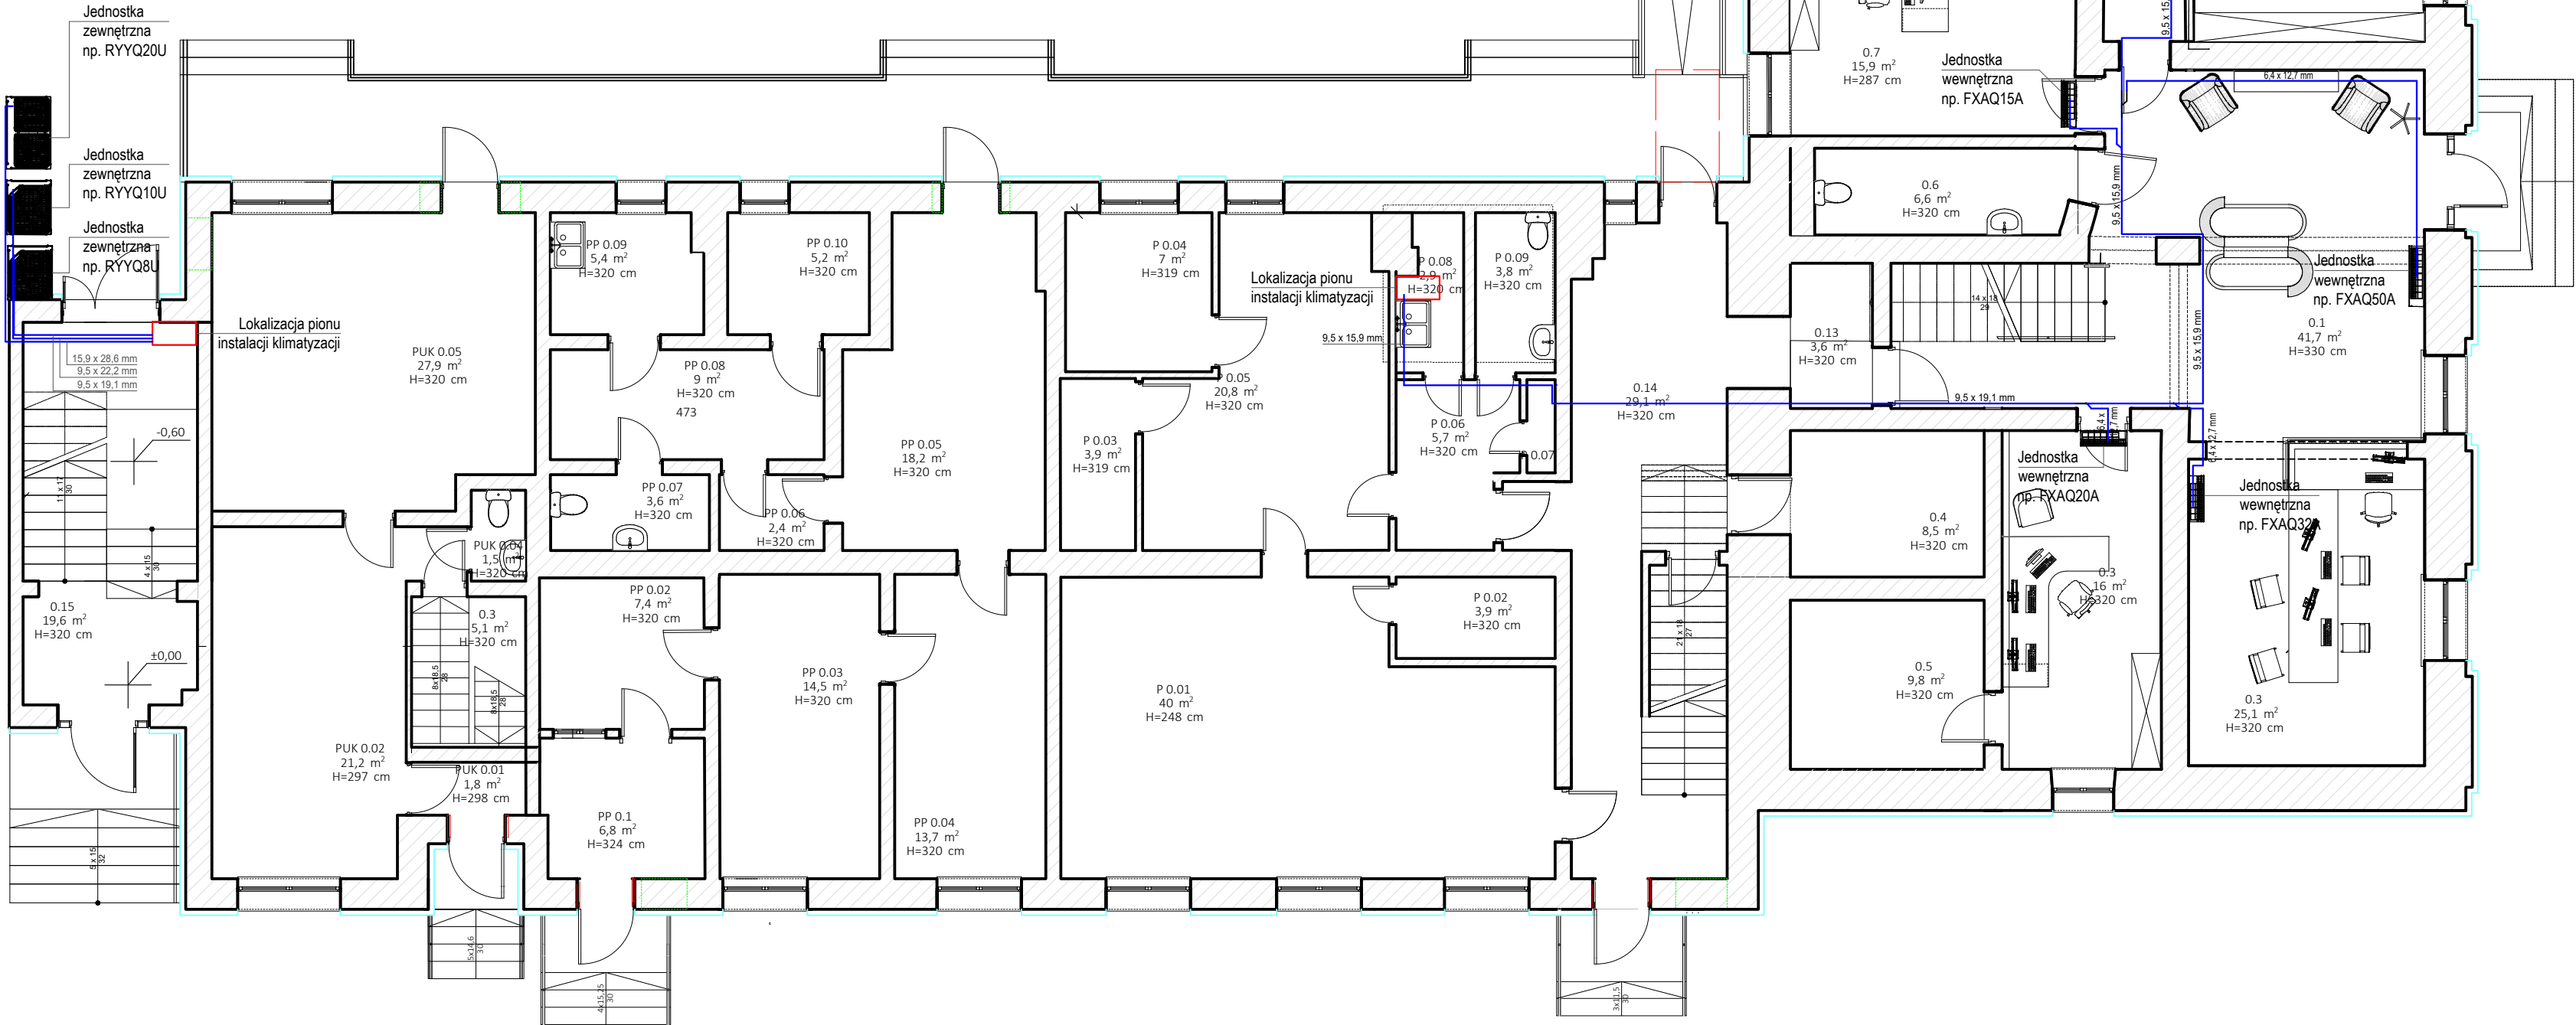

Zestawienie pomieszczeń				
Kond.	Nr	Nazwa pomieszczenia	Pow.	Pow. netto
Poziom 0				
	0.1	Poczekalnia	41,7	41,3
	0.3	Pomieszczenie USC	16,0	16,0
	0.3	Pomieszczenie USC	25,1	25,1
	0.4	Pomieszczenie	8,5	8,5
	0.5	Pomieszczenie	9,8	9,8
	0.6	Łazienka	6,6	6,6
	0.7	Pomieszczenie ODR	15,9	15,9
	0.8	Pom. interesantów OPS	14,2	14,2
	0.9	Pom. kierownik OPS	14,3	14,3
	0.10	Pomieszczenie	10,9	10,9
	0.11	Pomieszczenie OPS	15,8	15,8
	0.12	Pomieszczenie OPS	15,5	15,5
	0.13	Komunikacja	3,6	3,6
	0.14	Komunikacja	29,1	29,1
	0.15	Pomieszczenie	19,6	19,6
			246,6 m²	246,2 m²

LEGENDA

- - projektowana instalacja klimatyzacji,
6,4 x 12,7 mm - projektowana średnica przewodu,

B

EST-PLAN

BEST - PLAN

07-402 Lelis, Gibalka 11 tel. 501-999-294

nazwa obiektu	PRZEBUDOWA I DODATEK ZESPÓŁU BUDYNKÓW MIESZCZĄCYCH URZĄD GMINY CZERWIN, POSTERUNEK POLICJI, PLACÓWKĘ POLSKIEJ I POCZTOWĄ USŁUG KOMUNIKACYJNYCH W RAMACH ZADANIA „MODERNIZACJA ORAZ ROZBUDOWA BUDYNKÓW INFRASTRUKTURY SPOŁECZNEJ ORAZ EDUKACYJNEJ W GMINIE CZERWIN” - INSTALACJE SANITARNE		skala 1:100
temat	Poziom 0 - instalacja klimatyzacji		
adres budowy	ul. Plac Tysiąclecia 1, 07-407 Czerwin		nr rys. S.13
inwestor	Gmina Czerwin ul. Plac Tysiąclecia 1, 07-407 Czerwin		
projektant	mgr. inż. TOMASZ TYMIŃSKI	upr. spec. sanit. nr MAZ/0266/PWOS/10	
opracował	mgr. inż. HUBERT CIKACZ	upr. spec. sanit. nr MAZ/0416/PWBS/15	
Ostrołęka, październik 2025			