


- UWAGI:
1. Przed przystąpieniem do realizacji zapoznać się pozostałymi projektami instalacyjnymi, sprawdzić wymiary z natury. Wszelkie rozbieżności zgłosić projektantowi celem dokonania korekty rozwiązania projektowego.
 2. Przejścia przez przegrody oddzielenia pożarowego wykonać w klasie odporności ogniowej zgodnie z przegrodą.
 3. Przewody prowadzić w przestrzeni sufitów podwieszanych, listwach przysufitowych, zabudowach G-K.
 4. Instalację klimatyzacji wyposażyć w pompy do odprowadzania skroplin.
 3. Urządzenia podłączać zgodnie z DTR producenta.
 4. Niniejsza dokumentacja nie obejmuje branży konstrukcyjnej, elektrycznej i automatyki.

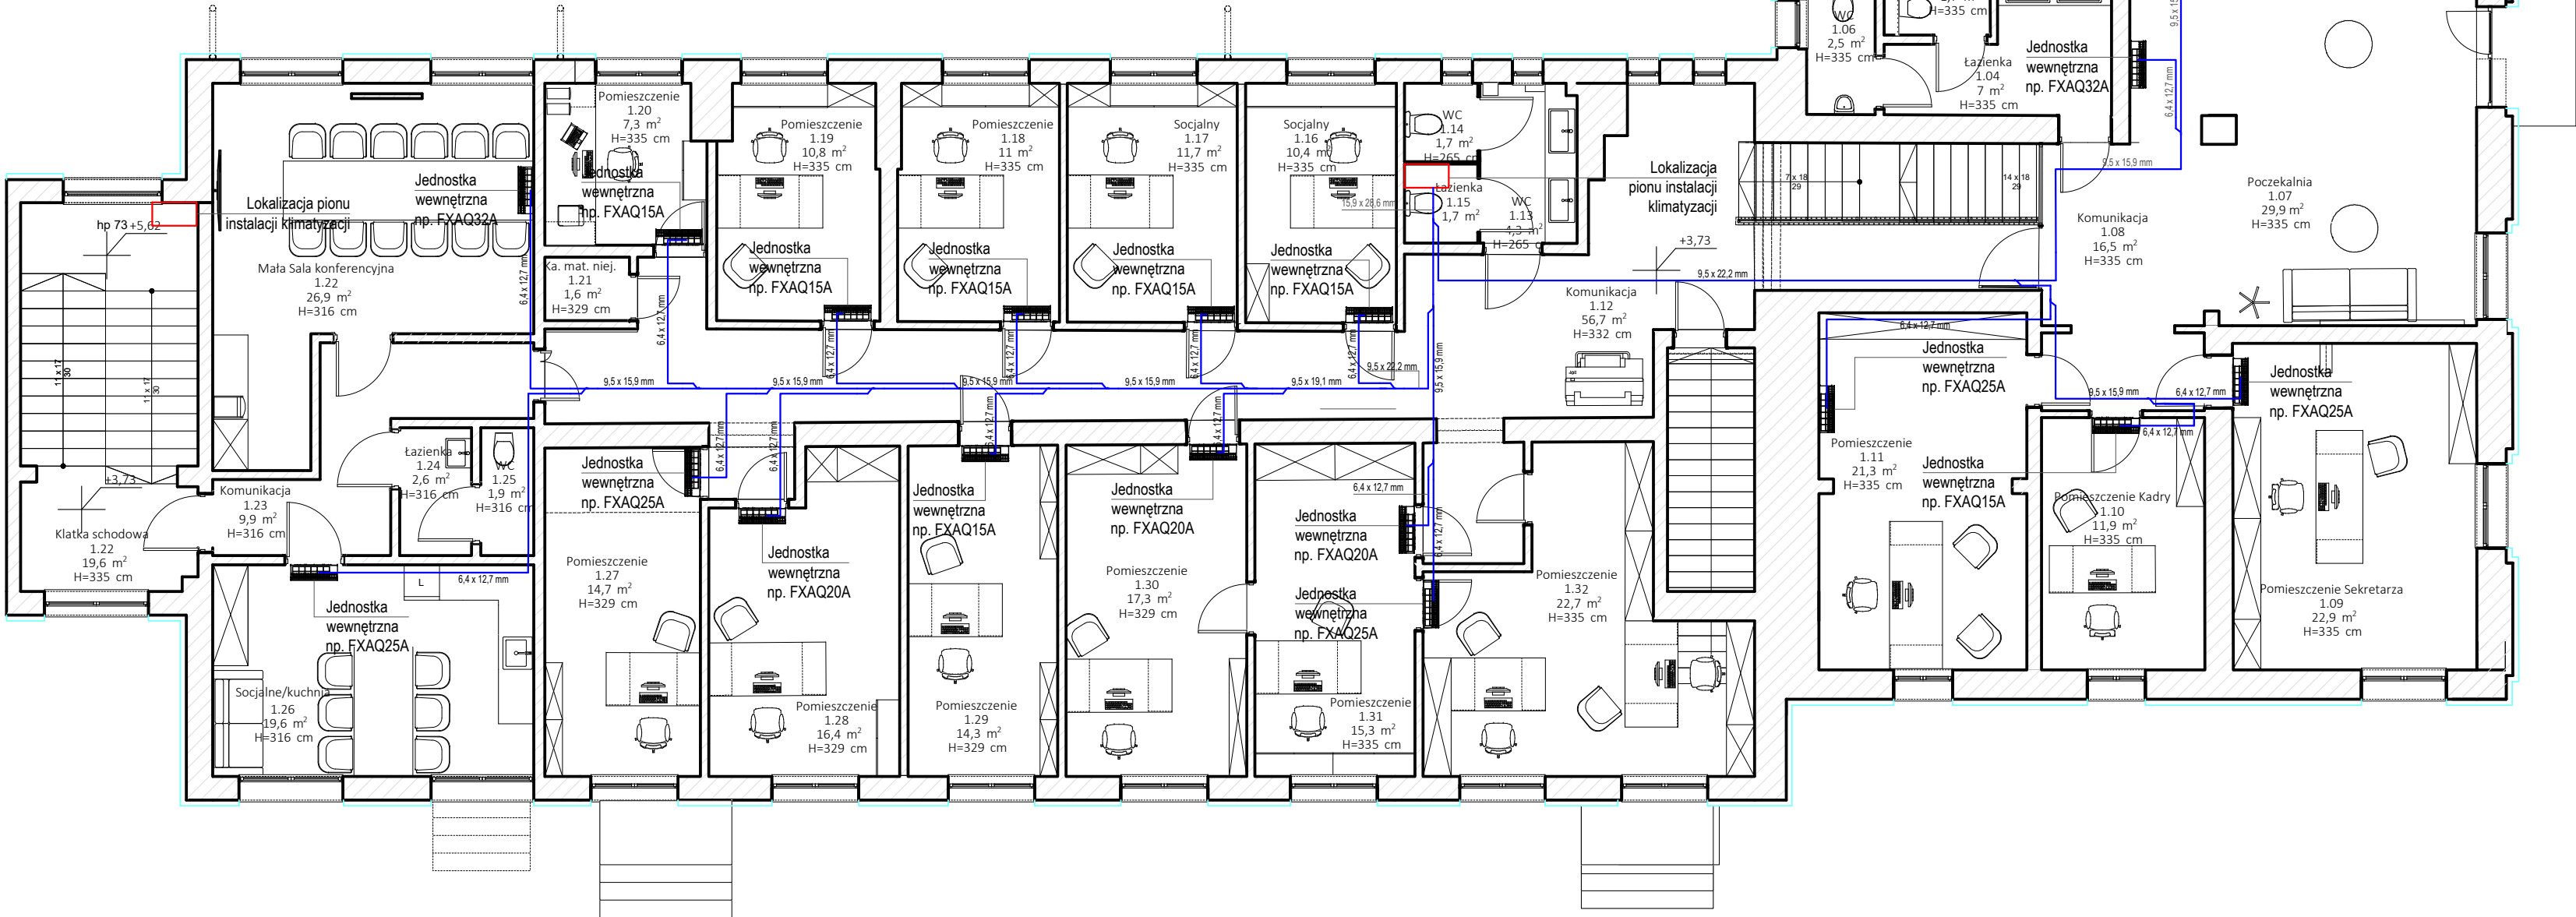

Zestawienie pomieszczeń				
Kond.	Nr	Nazwa pomieszczenia	Pow.	Pow. netto
	1.01	Sekretariat	43,1	43,1
	1.02	Biuro Wójta	35,2	35,2
	1.03	Pokój socjalny	12,4	12,4
	1.04	Łazienka	7,0	7,0
	1.05	WC	1,7	1,7
	1.06	WC	2,5	2,5
	1.07	Poczekalnia	29,9	29,9
	1.08	Komunikacja	16,5	16,5
	1.09	Pomieszczenie Sekretarza	22,9	22,9
	1.10	Pomieszczenie Kadry	11,9	11,9
	1.11	Pomieszczenie	21,3	21,3
	1.12	Komunikacja	56,7	56,7
	1.13	WC	4,3	4,3
	1.14	WC	1,7	1,7
	1.15	Łazienka	1,7	1,7
	1.16	Socjalny	10,4	10,4
	1.17	Socjalny	11,7	11,7
	1.18	Pomieszczenie	11,0	11,0
	1.19	Pomieszczenie	10,8	10,8
	1.20	Pomieszczenie	7,3	7,3
	1.21	Ka. mat. niej.	1,6	1,6
	1.22	Klatka schodowa	19,6	19,6
	1.22	Mała Sala konferencyjna	26,9	26,9
	1.23	Komunikacja	9,9	9,9
	1.24	Łazienka	2,6	2,6
	1.25	WC	1,9	1,9
	1.26	Socjalne/kuchnia	19,6	19,6
	1.27	Pomieszczenie	14,7	14,7
	1.28	Pomieszczenie	16,4	16,4
	1.29	Pomieszczenie	14,3	14,3
	1.30	Pomieszczenie	17,3	17,3
	1.31	Pomieszczenie	15,3	15,3
	1.32	Pomieszczenie	22,7	22,7
			502,8 m²	502,8 m²

LEGENDA

- - projektowana instalacja klimatyzacji,
- 6,4 x 12,7 mm - projektowana średnica przewodu,

B

BEST-PLAN

BEST - PLAN

Magdalena Wisła

07-402 Lelis, Gibalka 11 tel. 501-999-294

nazwa obiektu	PRZEBUDOWA I DODKIEPIENIE ZESPÓŁU BUDYNKÓW MIESZKAZAŁYCH URZĄD GMINY CZERWIN, POSTERUNEK POLICJI, PLACÓWKĘ, POCZTY POLSKIEJ ORAZ PLACÓWKĘ USŁUG KOMUNIKACYJNYCH W RAMACH ZADANIA „MODERNIZACJA ORAZ ROZBUDOWA BUDYNKÓW INFRASTRUKTURY SPOŁECZNEJ ORAZ EDUKACYJNEJ W GMINIE CZERWIN” - INSTALACJE SANITARNE			skala 1:100
temat	Poziom +1 - instalacja klimatyzacji			
adres budowy	ul. Plac Tysiąclecia 1, 07-407 Czerwin			nr rys. S.14
inwestor	Gmina Czerwin ul. Plac Tysiąclecia 1, 07-407 Czerwin			
projektant	mgr. inż. TOMASZ TYMIŃSKI	upr. spec. sanit. nr MAZ/0266/PWOS/10		
opracował	mgr. inż. HUBERT CIKACZ	upr. spec. sanit. nr MAZ/0416/PWBS/15		
Ostrołęka, październik 2025				