


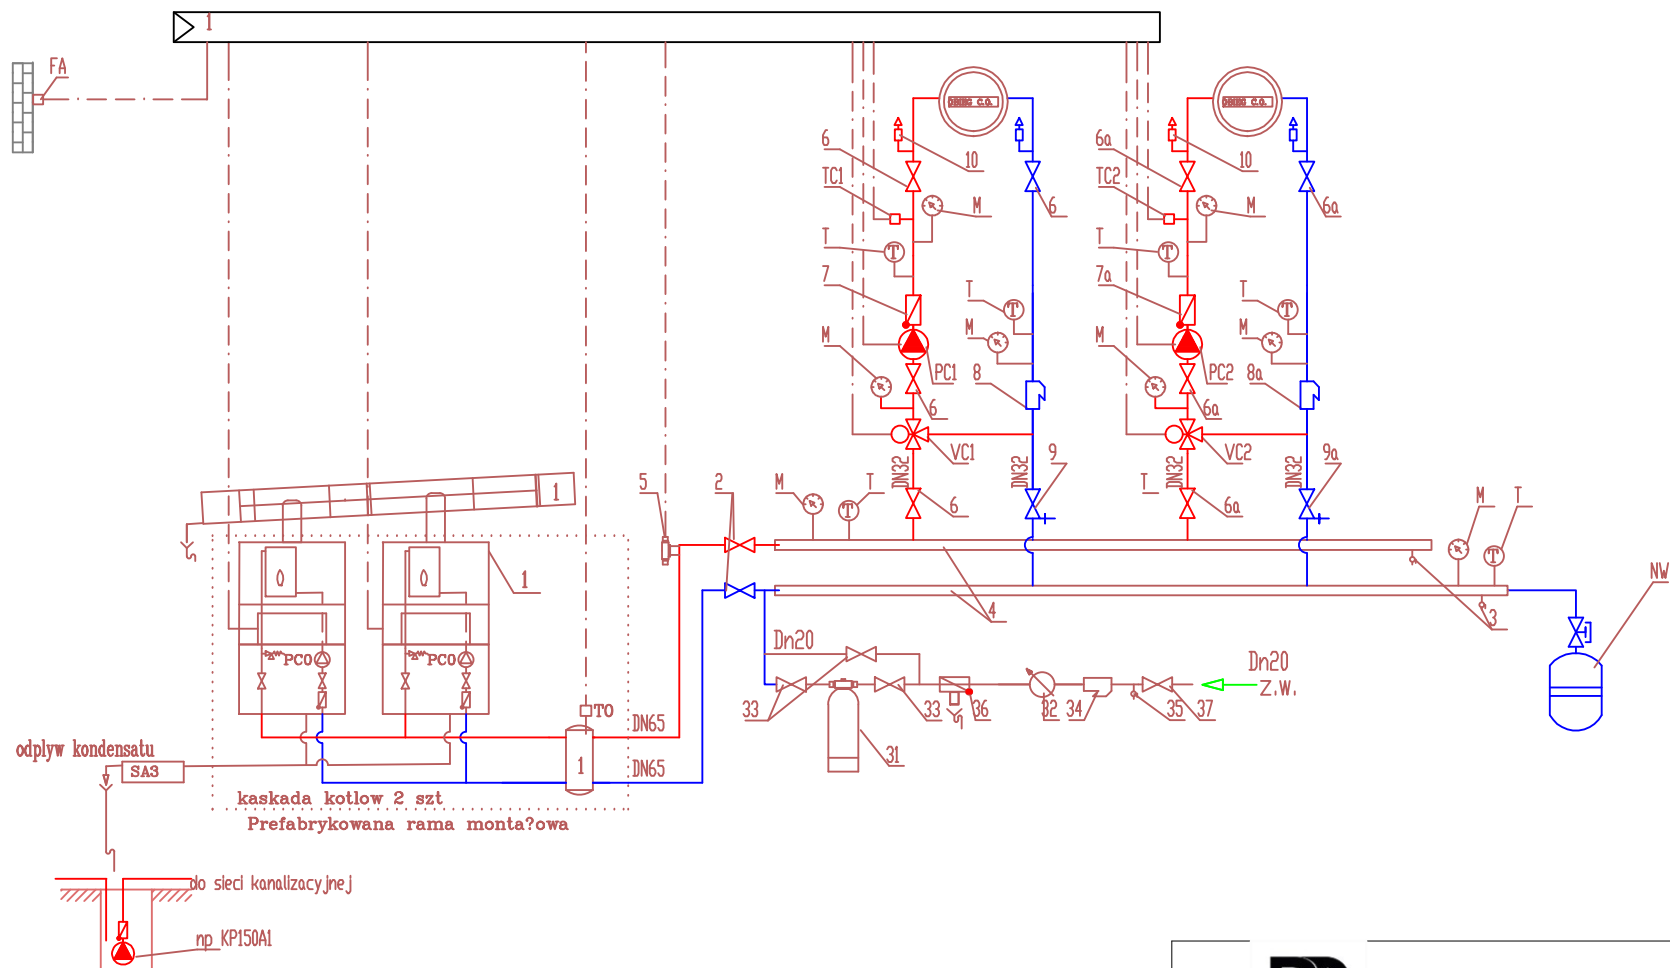

BEST - PLAN Magdalena Wiska
07-402 Lelis, Gibałka 11 tel. 501-999-294

nazwa obiektu	PRZEBUDOWA I DOCIEPLENIE ZESPÓŁU BUDYNKÓW MIESZCZĄCYCH URZĄD GMINY CZERWIN, POSTERUNEK POLICJI, PLACÓWKĘ POCZTY POLSKIEJ ORAZ PLACÓWKĘ USŁUG KOMUNIKACYJNYCH W RAMACH ZADANIA „MODERNIZACJA ORAZ ROZBUDOWA BUDYNKÓW INFRASTRUKTURY SPOŁECZNEJ ORAZ EDUKACYJNEJ W GMINIE CZERWIN” - INSTALACJE SANITARNE		skala B/S
temat	Schemat technologiczny kotłowni gazowej		
adres budowy	ul. Plac Tysiąclecia 1, 07-407 Czerwin		
inwestor	Gmina Czerwin ul. Plac Tysiąclecia 1, 07-407 Czerwin		
projektant	mgr. inż. TOMASZ TYMIŃSKI	upr. spec. sanit. nr MAZ/0266/PWOS/10	nr rys. S.16
opracował	mgr. inż. HUBERT CIKACZ	upr. spec. sanit. nr MAZ/0416/PWBS/15	
Ostrołęka, październik 2025			