




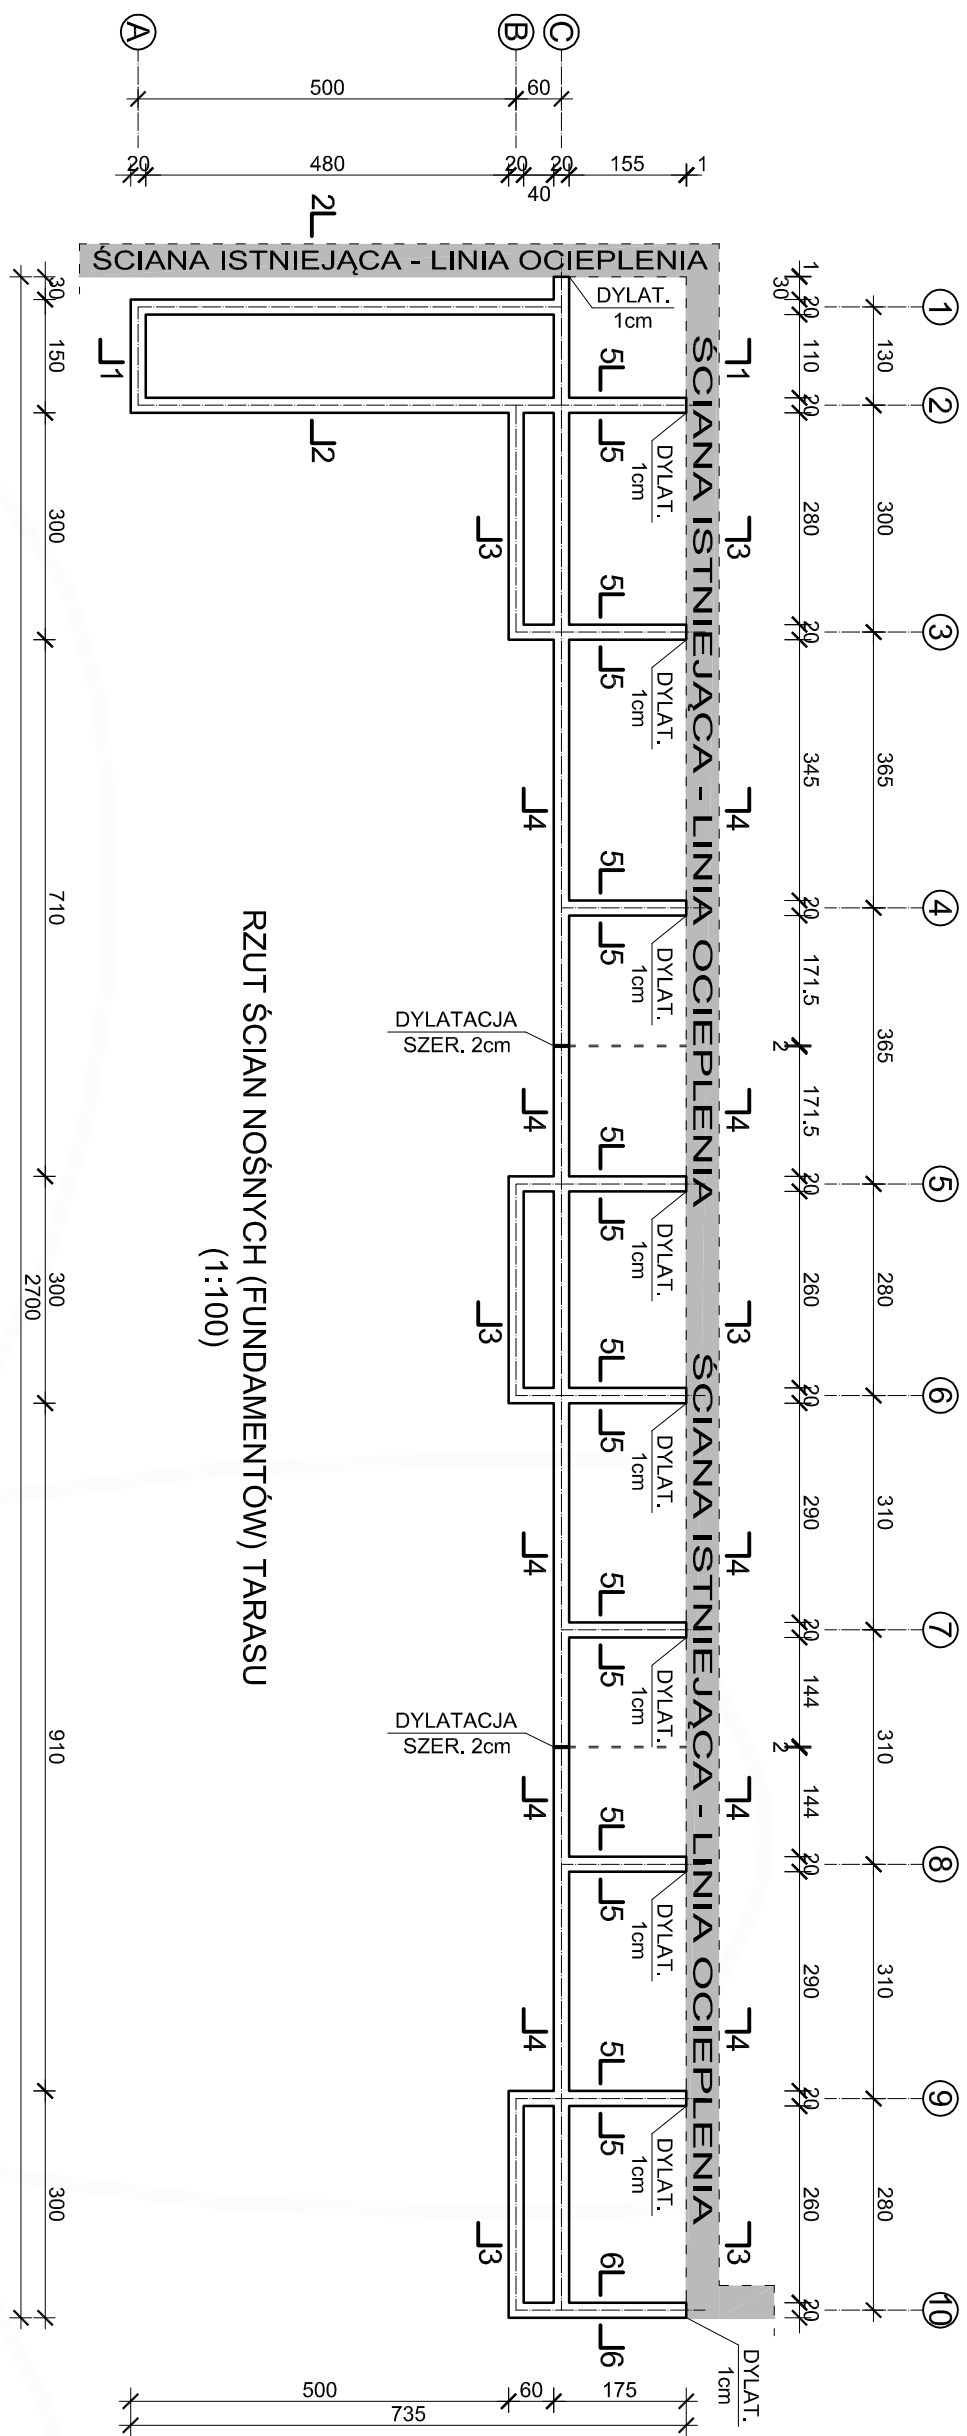


RZUT ŚCIAN NOŚNYCH (FUNDAMENTÓW) TARASU
(1:100)

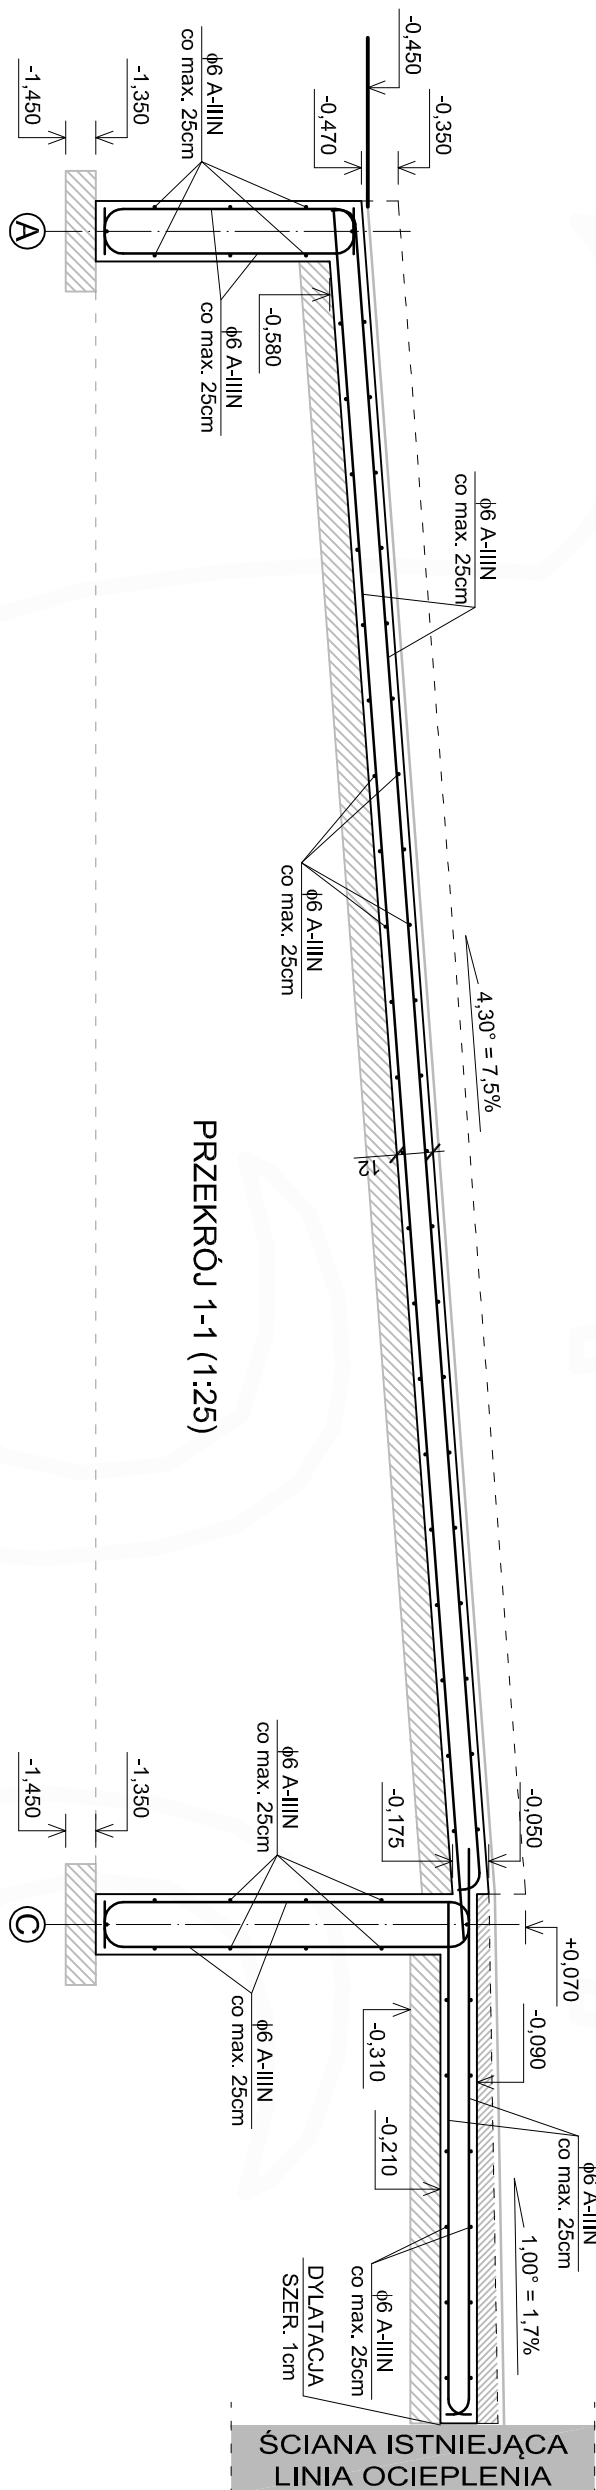


PRZEKRÓJ 1-1 (1:25)

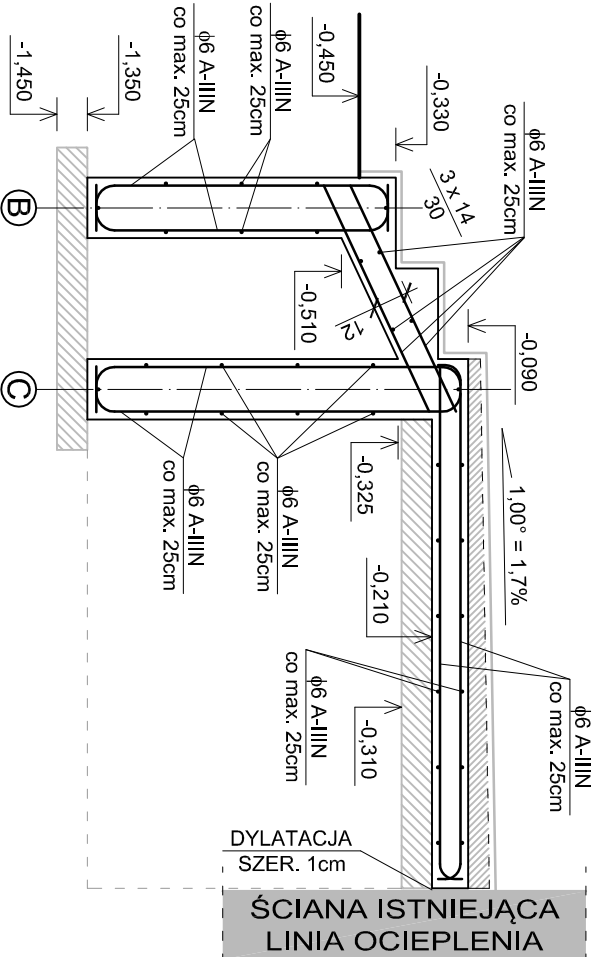


PRZEKRÓJ 3-3 (1:25)

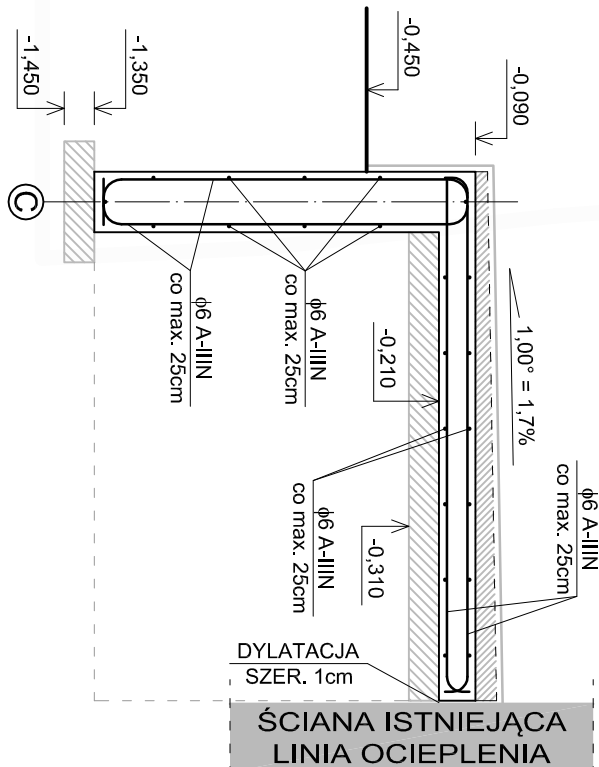


PRZEKRÓJ 4-4 (1:25)

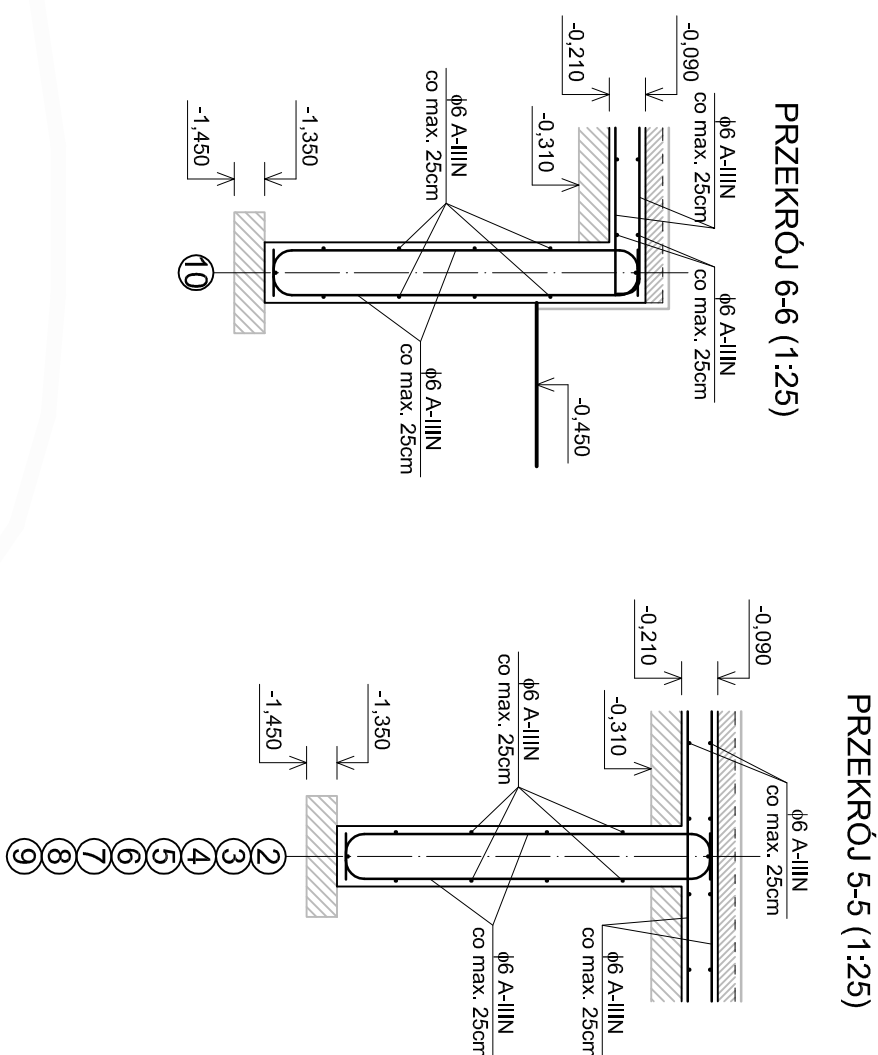

PRZEKRÓJ 5-5 (1:25)

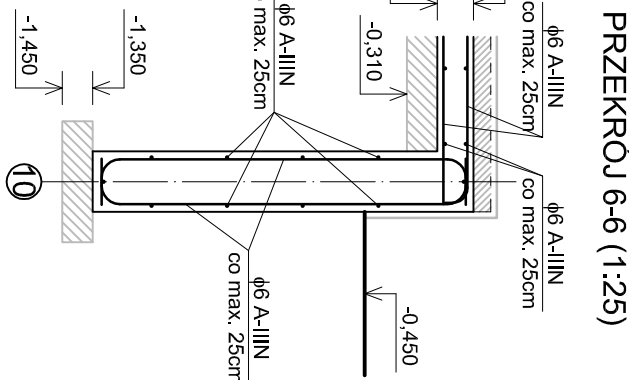

PRZEKRÓJ 6-6 (1:25)

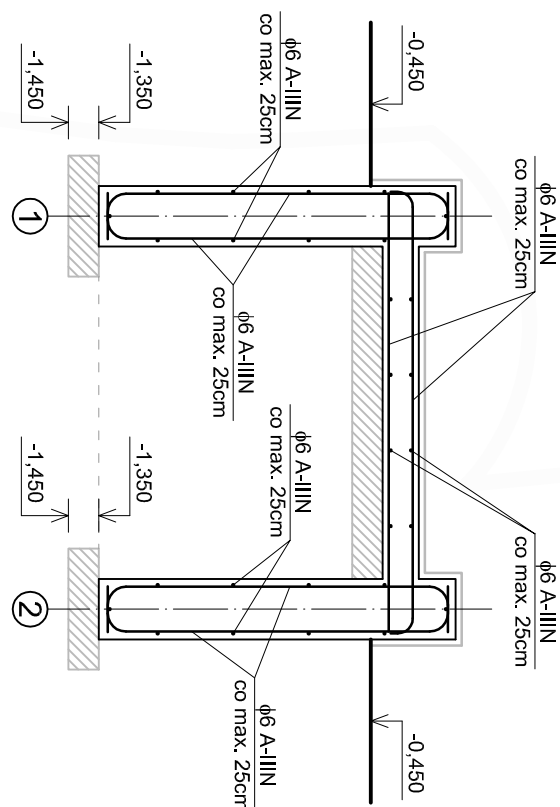

PRZEKRÓJ 2-2 (1:25)

UWAGA!
TARAS NIE MOŻE BYĆ DŁUŻSZY NIŻ ELEWACJA BUDYNKU.
PRZED PRZYSTĄPIENIEM DO JEGO WYKONANIA, DŁUGOŚĆ
TARASU (2700cm) NALEŻY POTWIERDZIĆ POMIAREM.

BETON C20/25 (B25), C8/10 (B10)
STAŁ ZBROJENIOWA A-IIIN



BEST-PLAN Magdalena Wisła
07-402 Leślis, Głabka 11, tel. 501-999-294

nazwa obiektu		PRZEBUDOWA I OCIEPLENIE ZESPOŁU BUDYNKÓW MIESZCZĄCYCH URZĄD GMINY CZERWIN, POSTERUNEK POLICJI, PLACÓWKĘ POCZTY POLSKIEJ, ORAZ PLACÓWKĘ USŁUG KOMUNIKACYJNYCH W RAMACH ZADANIA „MODERNIZACJA ORAZ ROZBUDOWA BUDYNKÓW INFRASTRUKTURY SPOŁECZNEJ ORAZ EDUKACYJNEJ W GMINIE CZERWIN”	
temat		KONSTRUKCJA TARASU ZEWNĘTRZNEGO	
adres budowy		ul. Plac Tyśiąclecia 1, dz. nr ewid. 50, 49/2, 7, 7-407 Czerwin	r/s. nr K.01
inwestor		Gmina Czerwin, ul. Plac Tyśiąclecia 1, 07-407 Czerwin	
projektant		tech. bud. Artur S. Żmudziński	
projektant sprawdzający		mgr inż. Ewa Tyszcza	
opracował		mgr inż. Michał Mierzejewski	

		Ostrołęka, październik 2025 r.	