




RZUT KONSTRUKCJI ZADASZENIA (1:50)

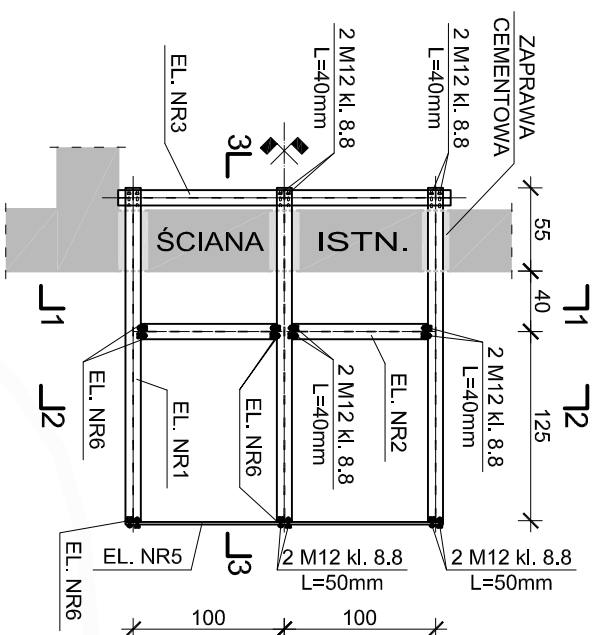


ELEMENT NR1 (3 szt.), HEA 100, L=2200mm
(1:10)

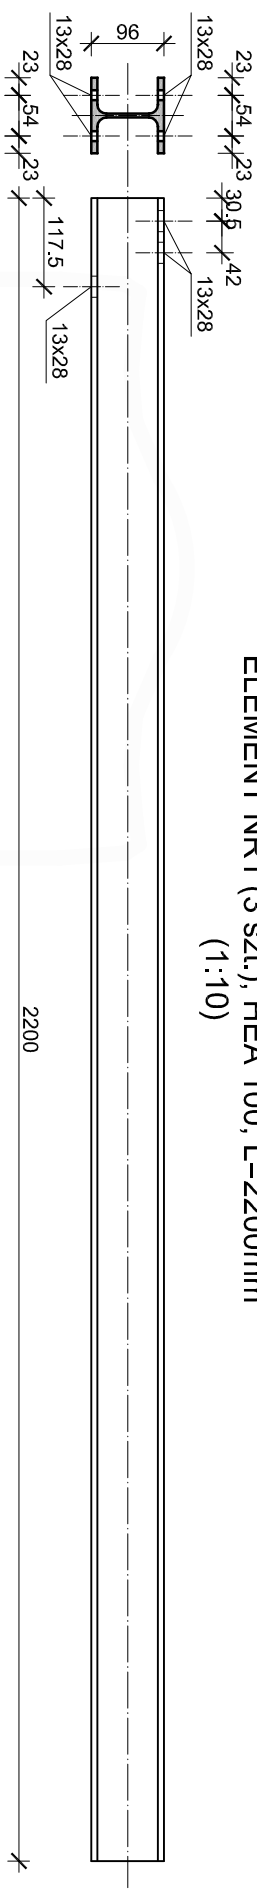


ELEMENT NR2 (2 szl., HEA 100, L=860mm
(1:10)

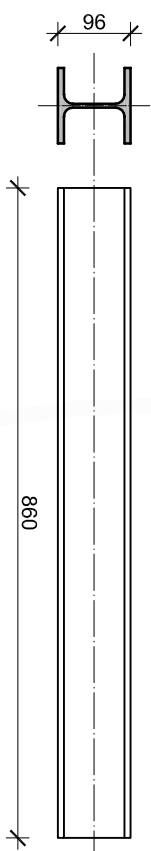


ELEMENT NR4 (4 szt.), C 100, L=230mm (1:10)	ELEMENT NR6 (11 szt.), BL. 100x96x10mm (1:10)	ELEMENT NR7 (3 szt.), BL. 110x50x10mm (1:10)
---	---	--

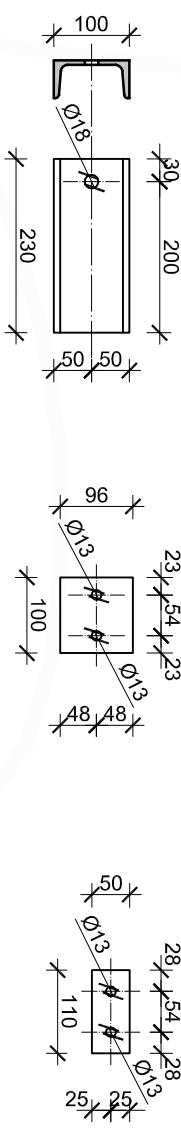


PRZEKRÓJ 3-3 (1:50)

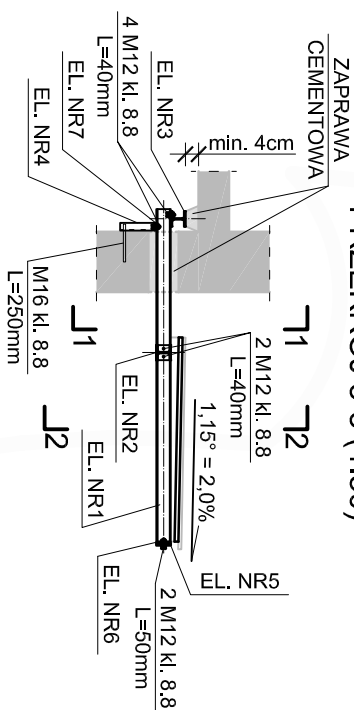


ELEMENT NR5 (1 szt.), BL. 2100x96x16mm
(1:10)

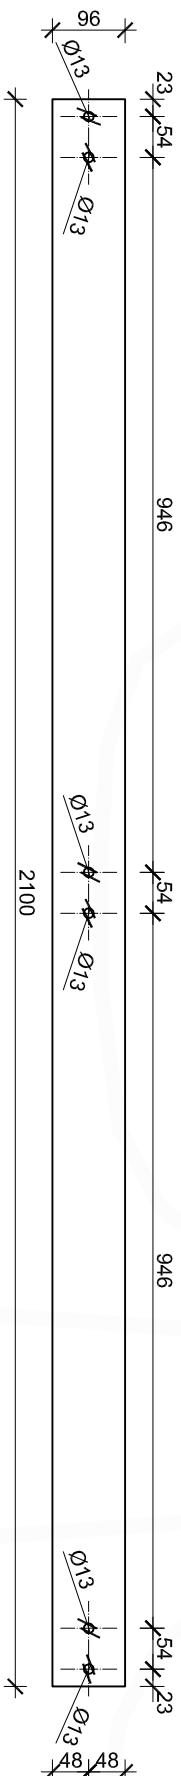

PRZEKRÓJ 1-1 (1:50)

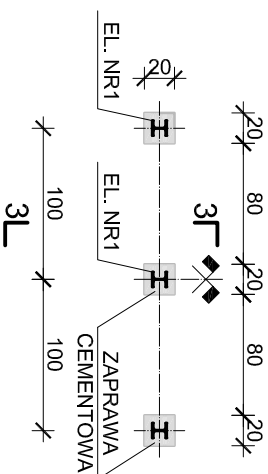

PRZEKRÓJ 2-2 (1:50)

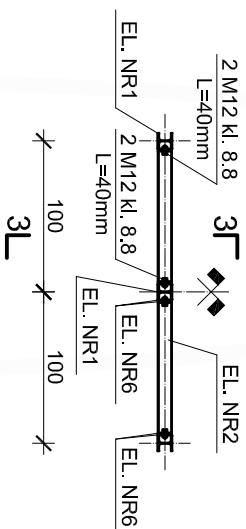


W ŚCIANIE ISTNIEJĄCEJ TRZEBA WYKUCIĆ TRZY OTWORY NA BELKI HEA100. WIELKOŚĆ TYCH OTWORÓW MOŻE BYĆ ZALEŻNA OD TECHNOLOGII WYKONANIA I MOŻLIWOŚCI WPEŁNIENIA ICH ZAPRAWĄ CEMENTOWĄ. NA RYSUNKU PRZEDSTAWIONO PROPOZYCJĘ WYMIARÓW PRZEKROJU OTWORÓW. NALEŻY JE TRAKTOWAĆ JAKO WYMIARY MAKSYMALNE (PRZEKROJ 20cm / 20cm).

ELEMENT NR3 (HEA100) OPIERA SIĘ O STROP POPRZECZ WYLEWKĘ CEMENTOWĄ. MINIMALNA GRUBOŚĆ TŁEJ WYLEWKI WYNOŚI 4cm. W PRZYPADKU, GDY ODLEGŁOŚĆ MIĘDZY STROPAMI A ELEMENTEM NR3 BĘDZIE WIĘKSZA NIŻ 10cm, NALEŻY ROZWAŻYĆ ZASTOSOWANIE DODATKOWEGO PROFILU HEA LUB INNEGO STALOWEGO

UWAGA!

ELEMENT NR3 (1 szt.), HEA 100, L=2200mm
(1:10)

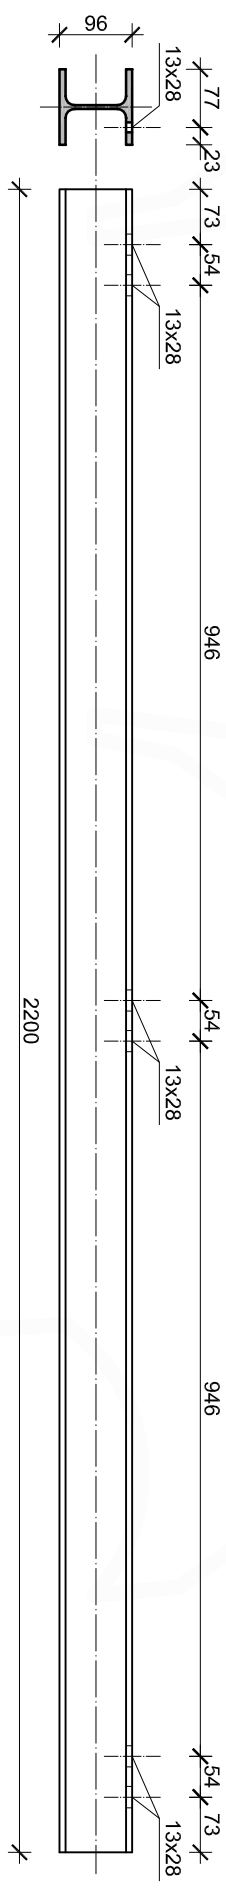

STAL KSZTAŁTOWNIKÓW S235
KOTWY M16 kl. 8.8
ŚRUBY M12 kl. 8.8
ZAPRAWA CEMENTOWA C35/45

 BEST-PLAN Magdalena Wiska 07-402 Lełis, Gibalka 11, tel. 501-999-294	
nazwa obiektu PRZEBUDOWA I OCIEPLENIE ZESPOŁU BUDYNKÓW MIESZCZĄCYCH URZĄD GMINY CZERWIN, POSTERUNEK POLICJI, PLACÓWKĘ POCZTY POLSKIEJ ORAZ PLACÓWKĘ USŁUG KOMUNIKACYJNYCH W RAMACH ZADANIA „MODERNIZACJA ORAZ ROZBUDOWA BUDYNKÓW INFRASTRUKTURY SPOŁECZNEJ ORAZ EDUKACYJNEJ W GMINIE CZERWIN”	temat KONSTRUKCJA ZADASZENIA BALKONU
adres budowy ul. Plac Tysiąclecia 1, dz. nr. ewld. 50, 49/2, 7, 7-407 Czerwin	rys. nr K.03
inwestor Gmina Czerwin, ul. Plac Tysiąclecia 1, 07-407 Czerwin	
projektant tech. bud. Artur S. Żmudzkiński	upr. bud. nr 178/91/0s
projektant sprawdzający mgr inż. Ewa Tyńska	upr. bud. nr 131/90/0s
opracował mgr inż. Michał Mierzejewski	-----
Ostrołęka, październik 2025 r.	