




RZUT PRZYŻYCIEMIA Z OZNACZENIEM OTWORÓW PRZEZNACZONYCH DO MODERNIZACJI KSZTAŁTU (1:100)

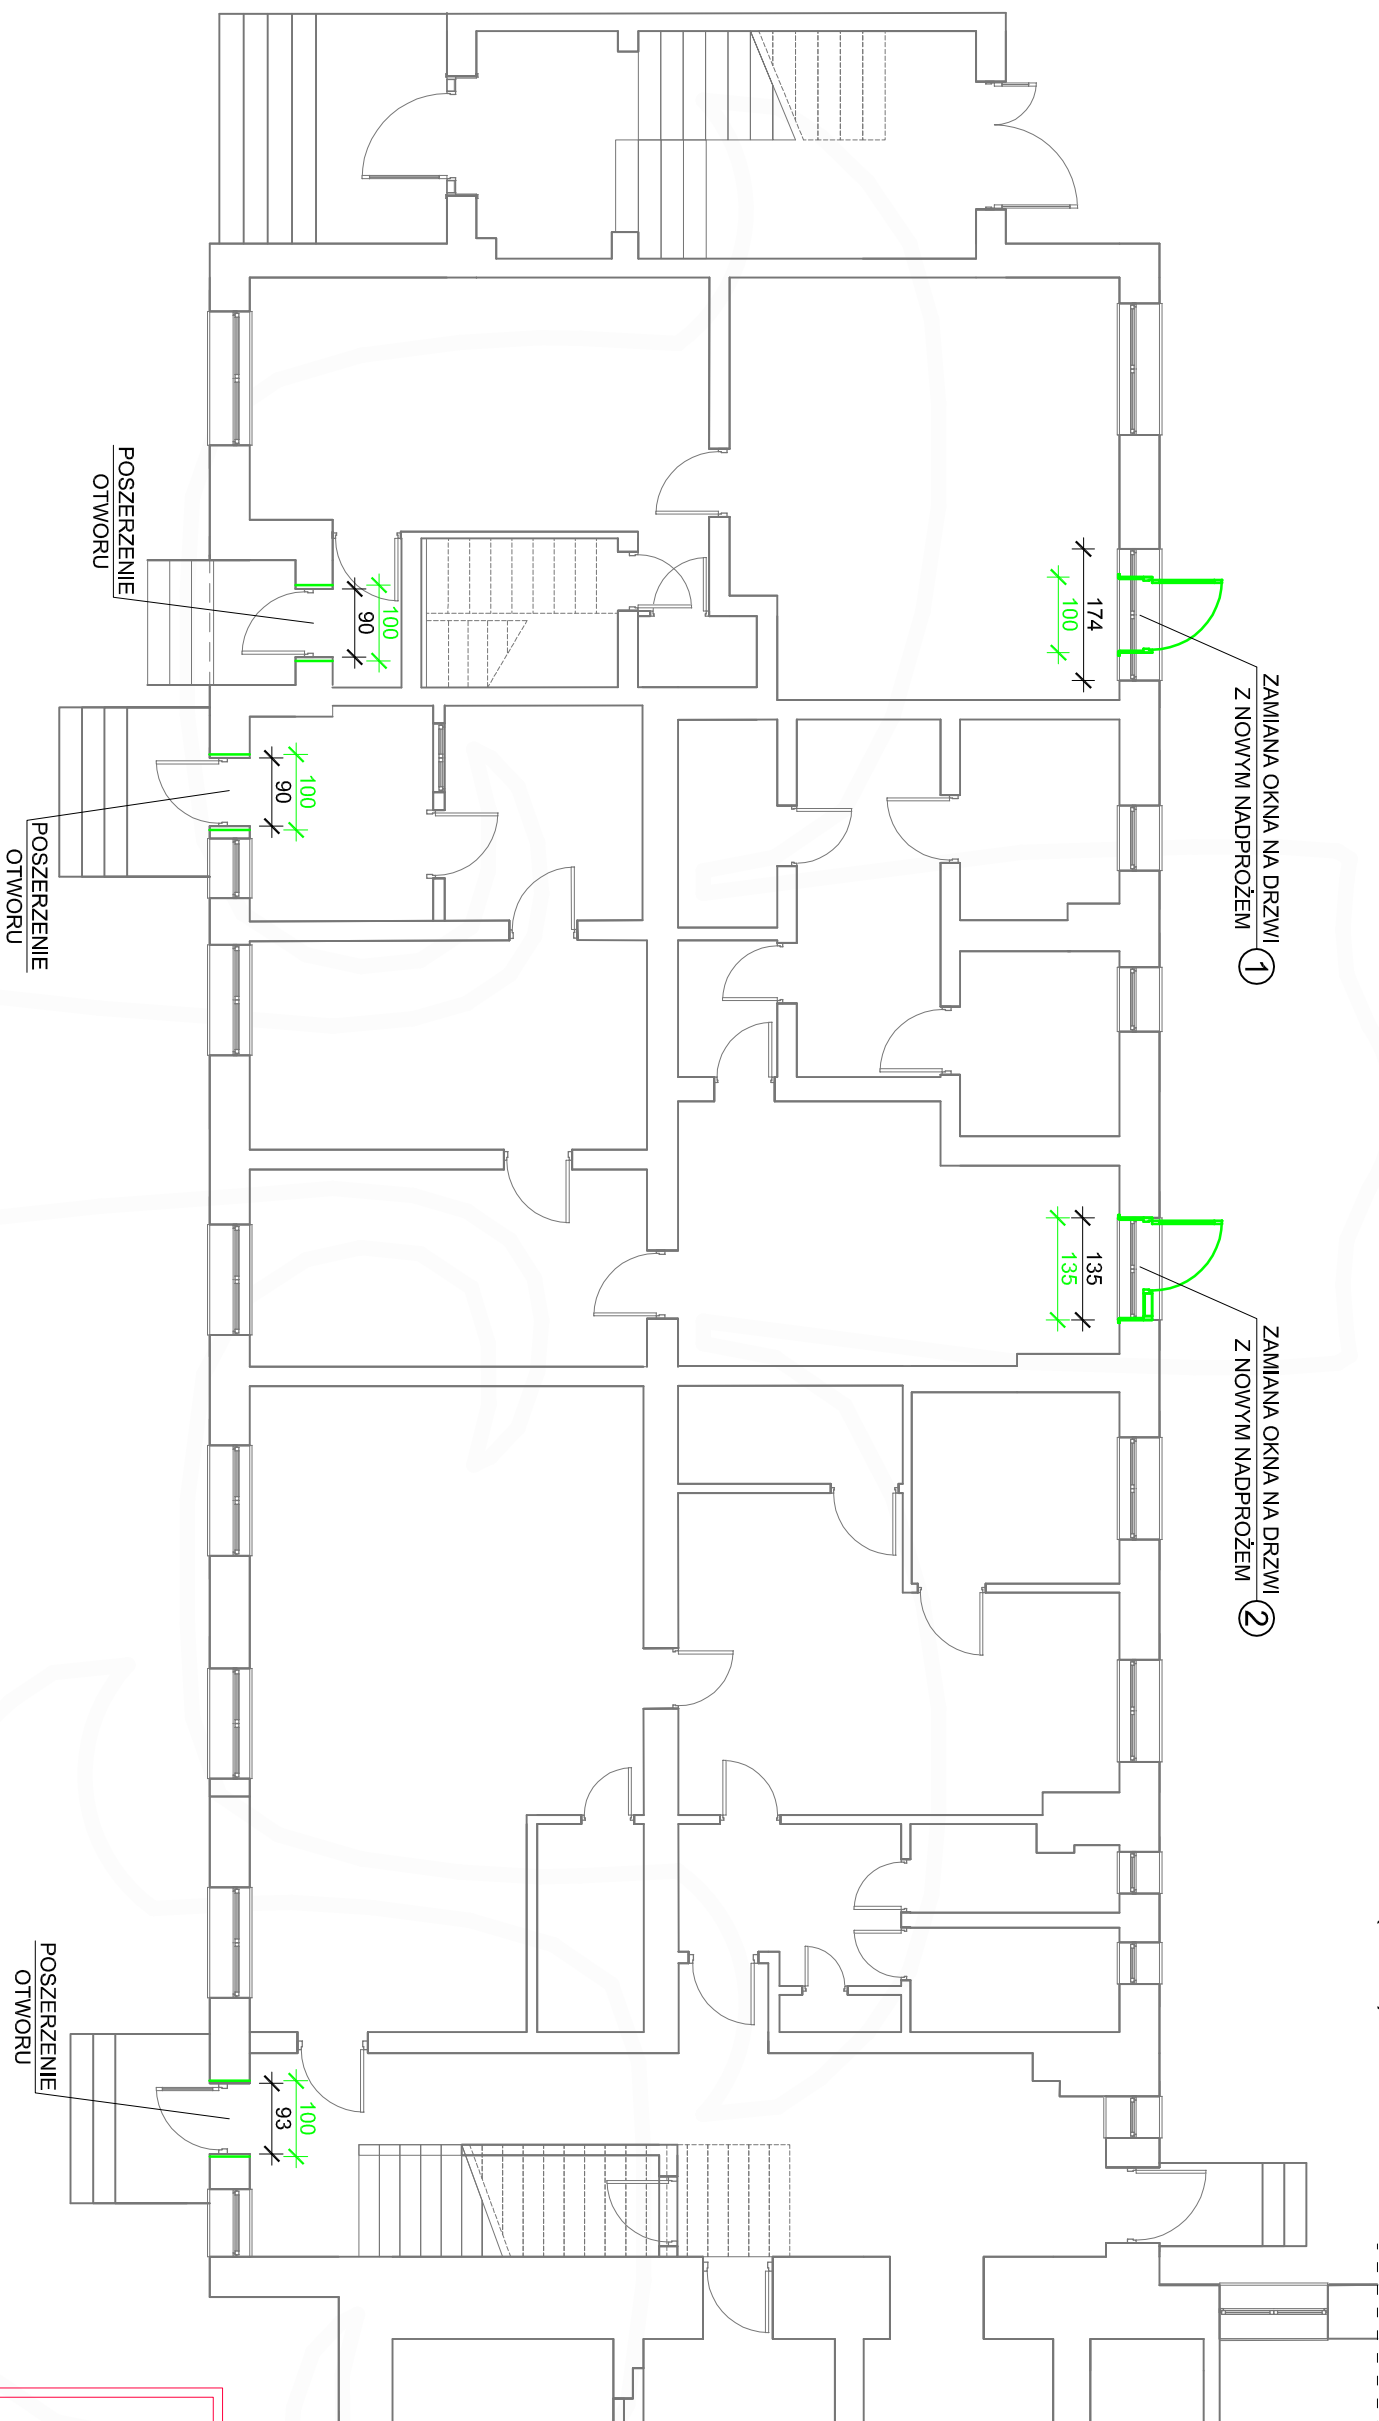

WIDOK NADPROŻY NAD OTWOREM 1  
(1:20)

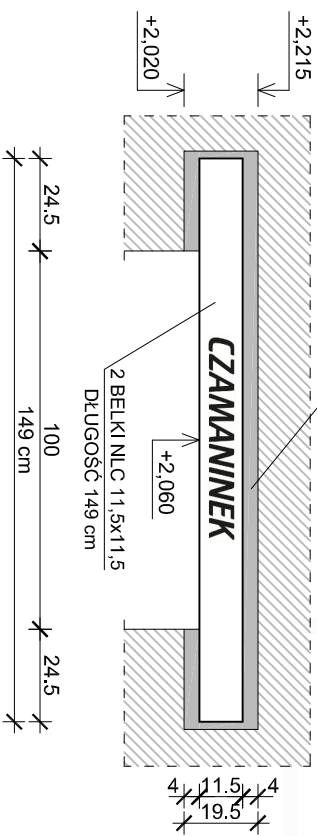


WIDOK NADPROŻY NAD OTWOREM 2  
(1:20)

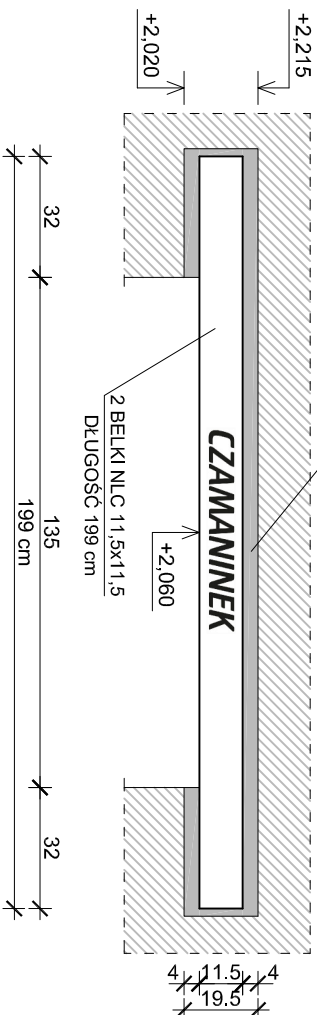


**UWAGA!**  
**ABY NADPROŻA BYŁY PRAWIDŁOWO ZAMONTOWANE,**  
**NAPIS NA NICH MUSI BYĆ POŁOŻONY TAK JAK NA NINIEJSZYM RYSUNKU.**


WIDOK OTW  
STANISTNIEJĄCY I P  
(1:50)

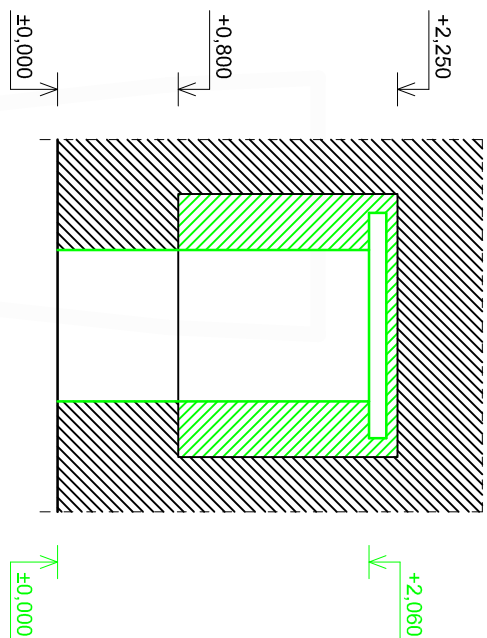


WIDOK OTWORU 2  
STAN ISTNIEJĄCY I PROJEKTOWANY  
(1:50)

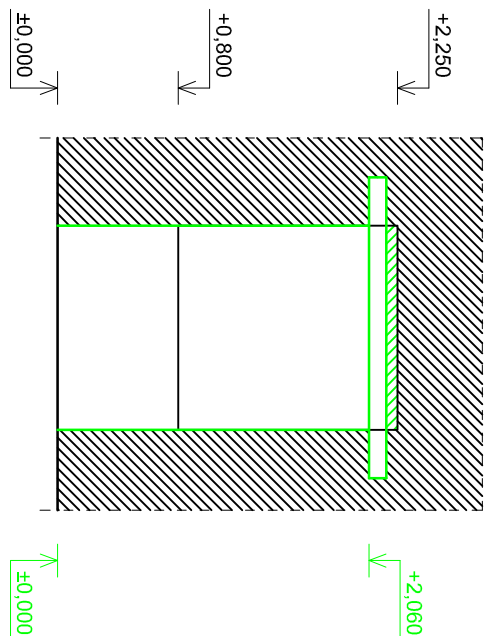

## PRZEKRÓJ BELEK NAD OTWOREM 1 (1:10)

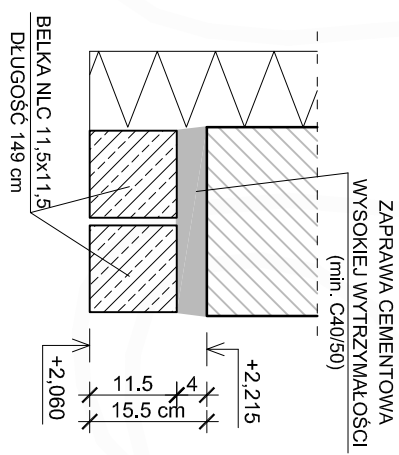

## PRZEKRÓJ BELEK NAD OTWOREM 2 (1:10)

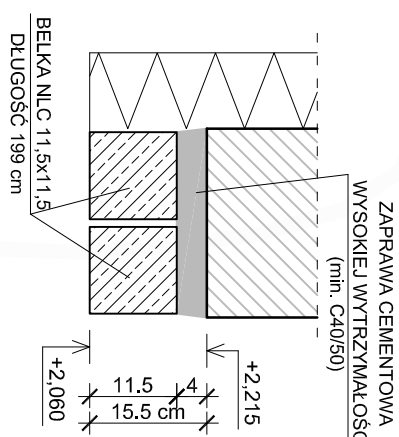

# ZŁEBETOWE ELEMENTY PREFABRYKOWANE

|   |   |                        |
|---|---|------------------------|
| <div><div><b>BEST-PLAN</b><br/>BEST-PLAN</div></div> |   |                        |
| <div><div><b>BEST-PLAN Magdalena Wiska</b></div><div>07-402 Łęlis, Gibalka 11, tel. 501-999-294</div></div>                             |   |                        |
| nazwa obiektu   | PRZEBUDOWA I OCIEPLENIE ZESPÓŁU BUDYNKÓW MIESZCZĄCYCH<br>URZĄD GMINY CZERWIN, POSTERUNEK POLICJI, PLACÓWKĘ POCHTY POLSKIEJ<br>ORAZ PLACÓWKĘ USŁUG KOMUNIKACYJNYCH W RAMACH ZADANIA<br>„MODERNIZACJA I ORAZ ROZBUDOWA BUDYNKÓW INFRASTRUKTURY<br>SPOŁECZNEJ I ORAZ EDUKACYJNEJ W GMINIE CZERWIN” |                        |
| temat   | PROJEKTOWANE NADPROŻA NA PARTERZE   | skala 1:100            |
| adres budowy   | ul. Plac Tysiąclecia 1, dz. nr. ewid. 50, 49/2, 7, 7-407 Czerwin   | rys. nr                |
| inwestor   | Gmina Czerwin, ul. Plac Tysiąclecia 1, 07-407 Czerwin   | <b>K.04</b>            |
| projektant   | tech. bud. Artur S. Żmudzinski   |                        |
| projektant<br>sprawdzający   | mgr inż. Ewa Tyszka   | upr. bud. nr 131/90/Os |
| opracował   | mgr inż. Michał Mierzejewski   | -----                  |
| Ostrołęka, październik 2025. r.   |   |                        |