




RZUT PRZYZIEMIĄ Z OZNACZENIEM OTWORÓW
PRZEZNACZONYCH ZMIANY KSZTAŁTU
GÓRNEJ KRAWĘDZI Z POZIOMEJ NA ŁUKOWĄ
(1:100)

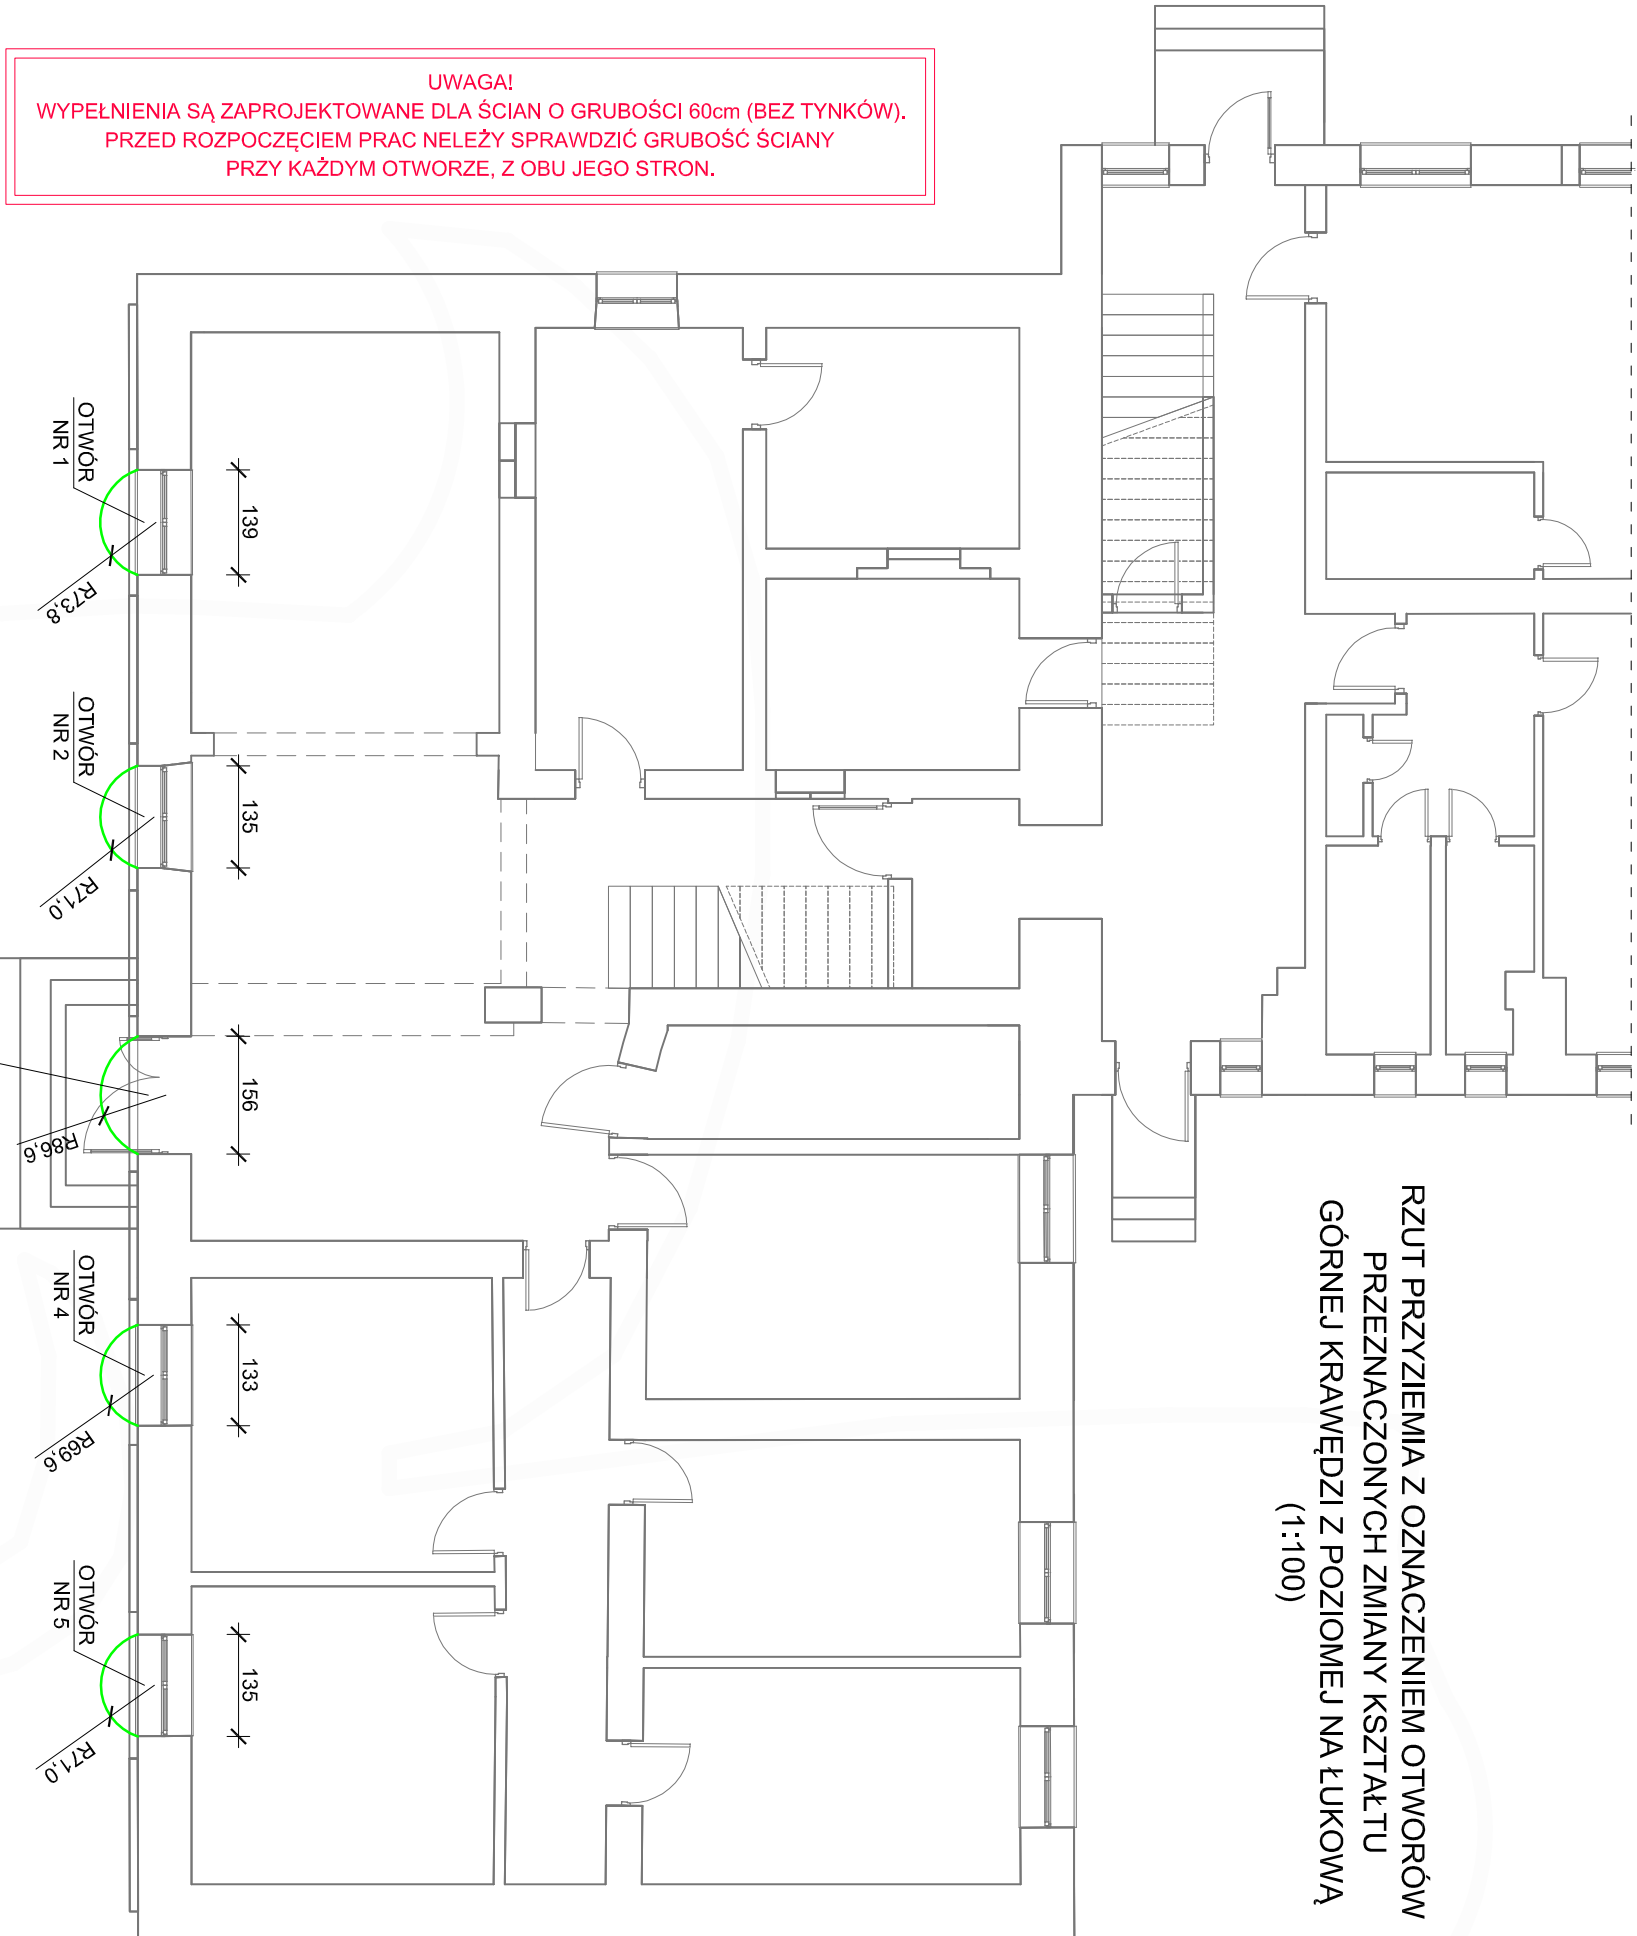


KSZTAŁTOWANIE ŁUKU NAD OTWOREM 1
(1:20)

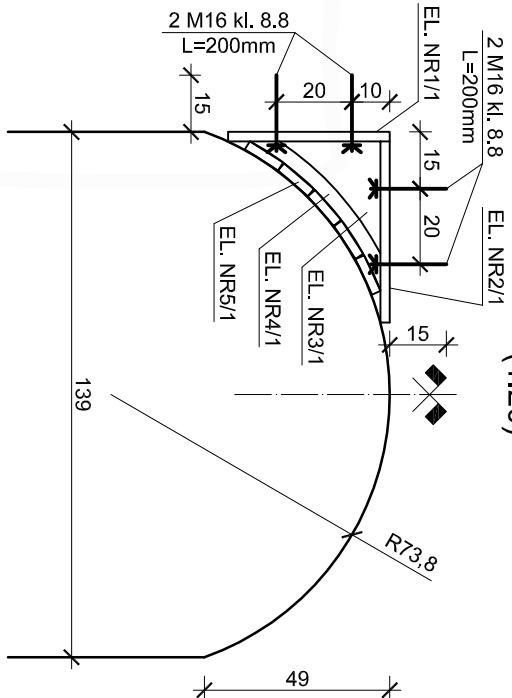


KSZTAŁTOWANIE ŁUKU NAD OTWORAMI 2 I 5
(1:20)

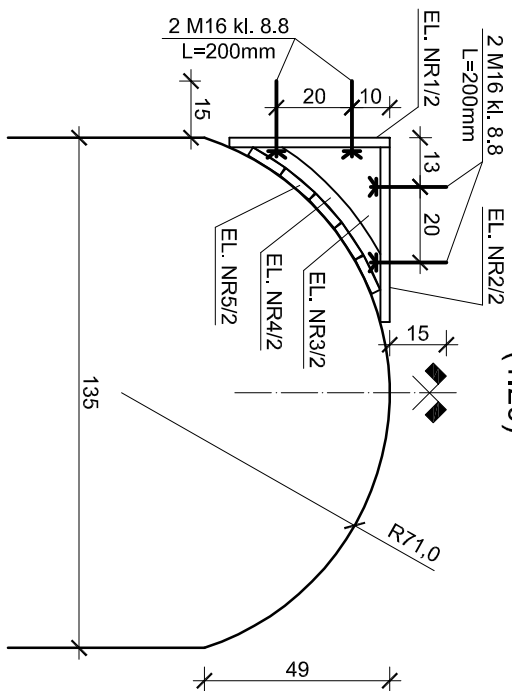


KSZTAŁTOWANIE ŁUKU NAD OTWOREM 3
(1:20)

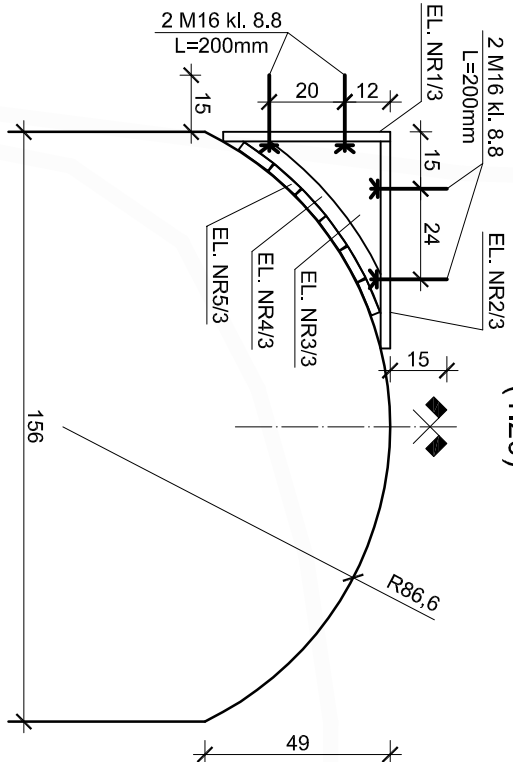


KSZTAŁTOWANIE ŁUKU NAD OTWOREM 4
(1:20)

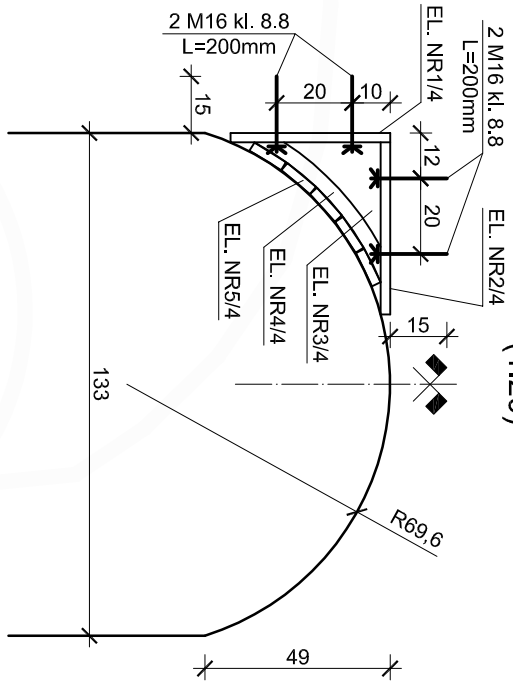


ELEMENT NR4/1 (4 szt.),
393[522]x344[86]x25mm
(1:20)

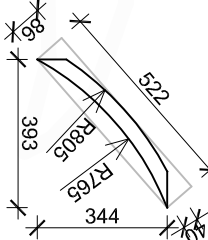


ELEMENT NR2/3 (2 szt.),
600x548x25mm
(1:20)

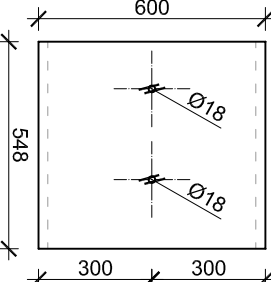


ELEMENT NR1/3 (2 szt.),
600x442x25mm
(1:20)

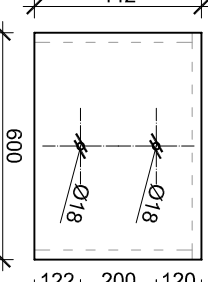


ELEMENT NR4/2 (8 szt.),
378[507]x338[85]x25mm
(1:20)

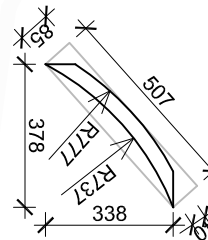


ELEMENT NR1/4 (2 szt.),
600x422x25mm
(1:20)

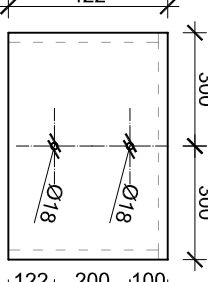


ELEMENT NR2/4 (2 szt.),
600x455x25mm
(1:20)

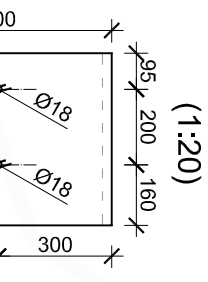


ELEMENT NR5/1 (10 szt.),
550x104x25mm
(1:20)

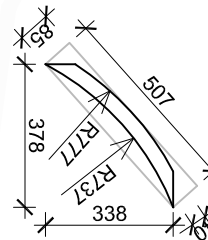


ELEMENT NR5/2 (20 szt.),
550x96x25mm
(1:20)

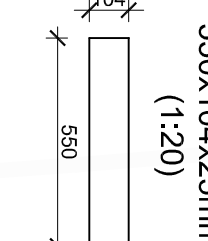


ELEMENT NR3/3 (4 szt.),
548[689]x417[332]x25mm
(1:20)

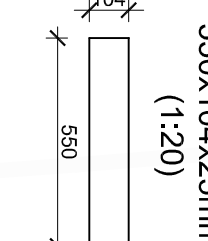


ELEMENT NR3/1 (4 szt.),
479[626]x403[309]x25mm
(1:20)

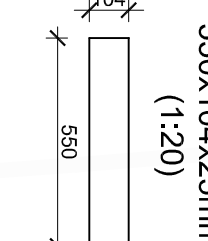


ELEMENT NR3/2 (8 szt.),
463[611]x300[302]x25mm
(1:20)

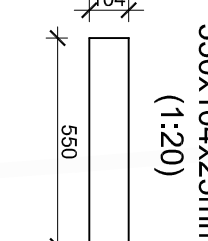


ELEMENT NR3/4 (4 szt.),
455[604]x397[299]x25mm
(1:20)

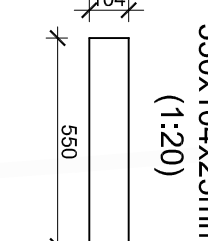


ELEMENT NR2/1 (2 szt.),
600x479x25mm
(1:20)

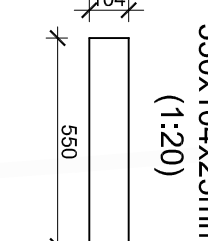

ELEMENT NR2/2 (4 szt.),
600x463x25mm
(1:20)

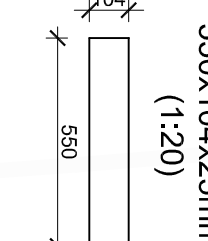

ELEMENT NR1/2 (4 szt.),
600x424x25mm
(1:20)

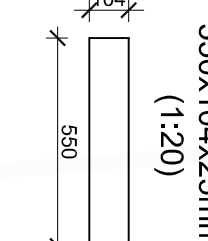

KOTWY M16 kl. 8.8
PŁYTY OSB gr. 25mm



BEST-PLAN Magdalena Wiska
07-402 Leścis, Gibalka 11, tel. 501-999-294

nazwa obiektu

PRZEBUDOWA I OCIEPLENIE ZESPÓŁU BUDYNKÓW MIESZKACYCH
URZĄD GMINY CZERWIN, POSTRUNK POLICJI, PLACÓWKĘ POCZTY POLSKIEJ
ORAZ PLACÓWKĘ USŁUG KOMUNIKACYJNYCH W RAMACH ZADANIA
„MODERNIZACJA ORAZ ROZBUDOWA BUDYNKÓW INFRASTRUKTURY
SPOŁECZNEJ ORAZ EDUKACYJNEJ W GMINIE CZERWIN”

temat

PROJEKTOWANE ZMIANY KSZTAŁTU OTWORÓW
NA PARTERZE

skala 1:100

adres budowy

ul. Plac Tysiąclecia 1, dz. nr. ewid. 50, 49/2, 7, 7-407 Czerwin

ryś. nr

inwestor

Gmina Czerwin, ul. Plac Tysiąclecia 1, 07-407 Czerwin

K.05

projektant

tech. bud. Artur S. Żmudzinski

projektant

mgr inż. Ewa Tyszk

opracował

mgr inż. Michał Mierzejewski

Ostrołęka, październik 2025 r.