




WIDOK GRUPY OTWORÓW 1
STAN ISTNIEJĄCY I PROJEKTOWANY
(1:50)

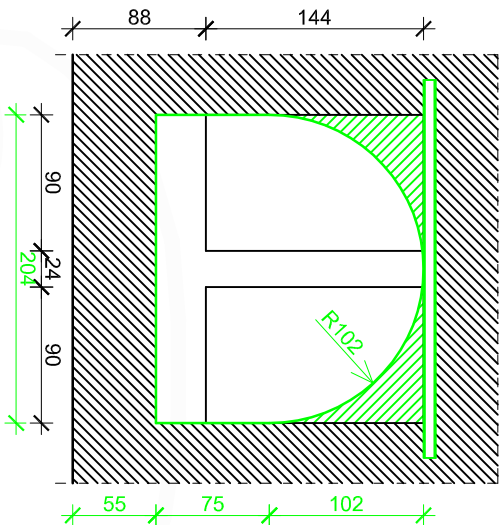


WIDOK GRUPY OTWORÓW 2
STAN ISTNIEJĄCY I PROJEKTOWANY
(1:50)

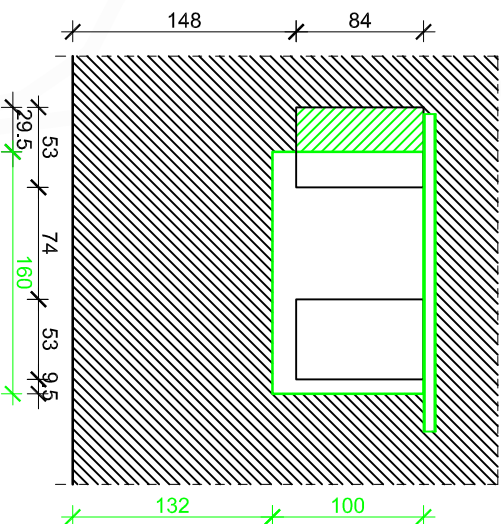


WIDOK BOCZNY NADPROŻA NAD OTWORAMI 1 (1:10)

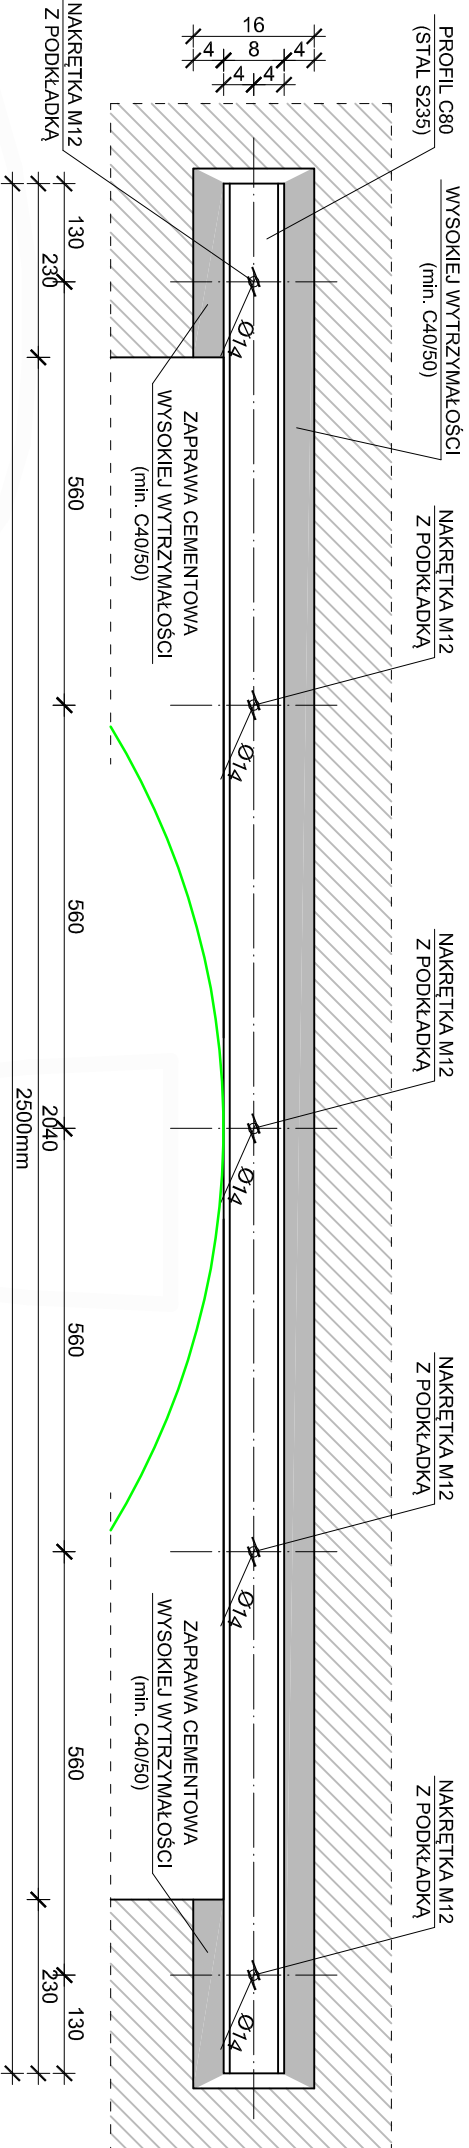

WIDOK BOCZNY NADPROŻA NAD OTWOREM 2 (1:10)

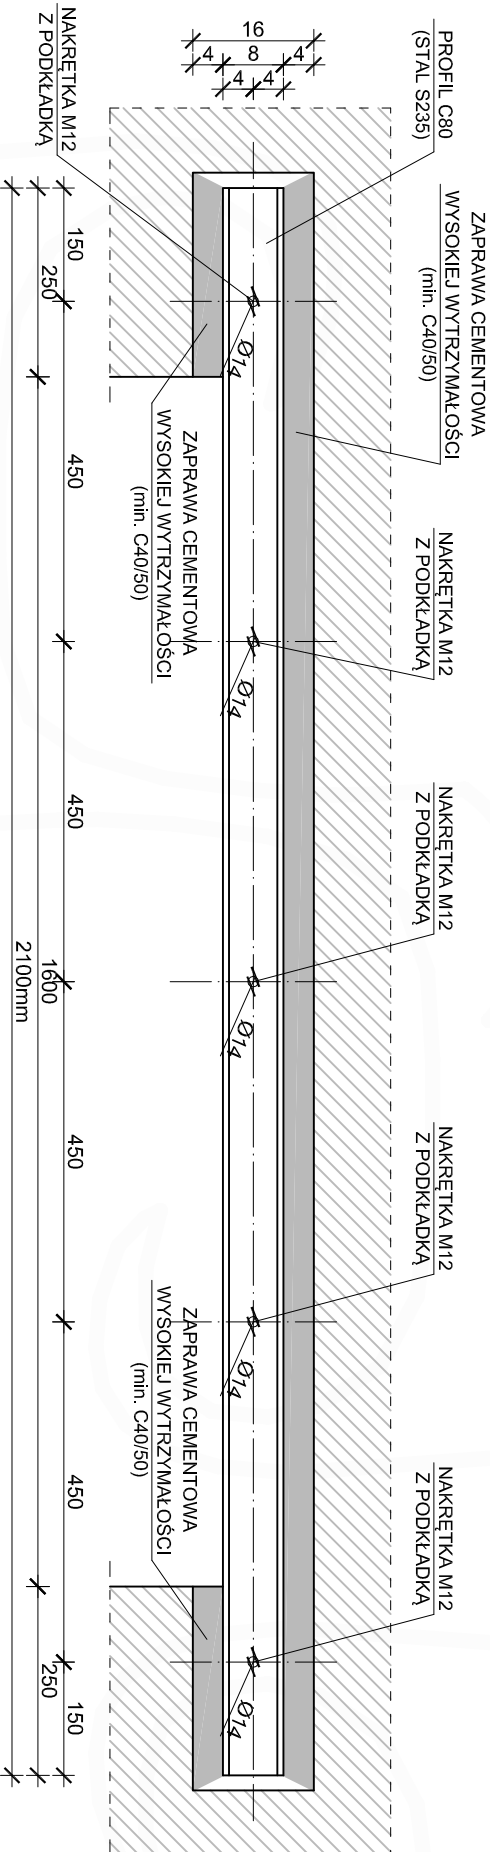


PRZEKROJ BELEK NADPROŻA
NAD OTWORAMI 1 I 2
(1:10)

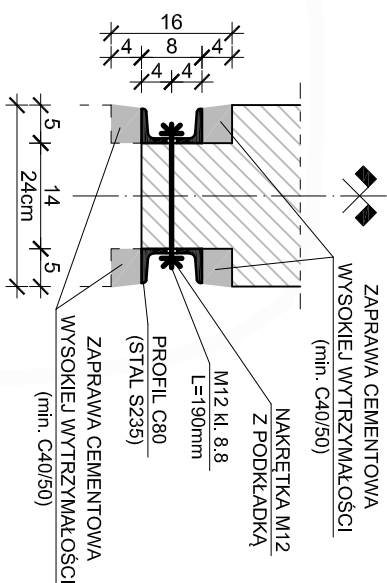


STAL KSZTAŁTOWNIKÓW S235
KOTWY I ŚRUBY M12 kl. 8.8
PŁYTY OSB gr. 25mm


ELEMENT NR1 (6 szt.),
795x240x25mm
(1:20)

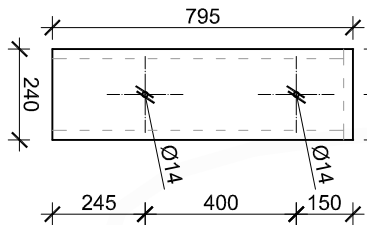


ELEMENT NR2 (6 szt.),
770x240x25mm
(1:20)

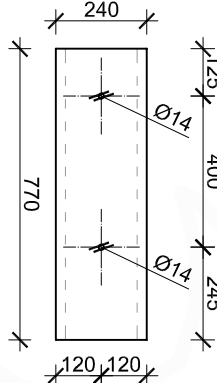


ELEMENT NR3 (12 szt.),
770[1089]x770[545]x25mm
(1:20)

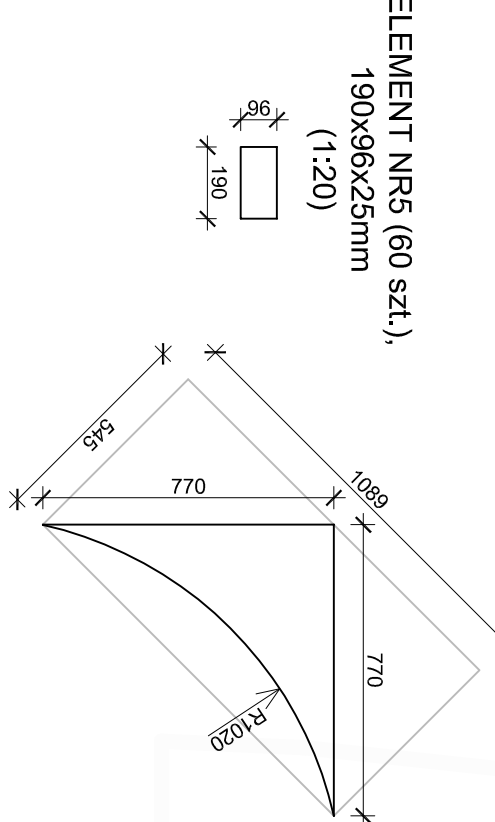

ELEMENT NR4 (12 szt.),
672[951]x672[154]x25mm
(1:20)

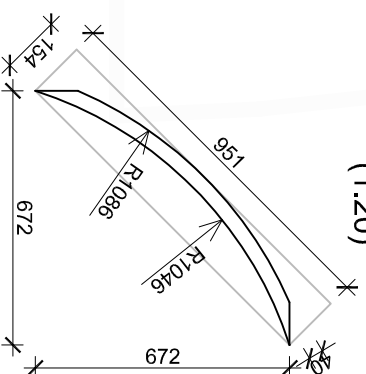

KSZTAŁTOWANIE ŁUKU NAD OTWORAMI 1
(1:20)

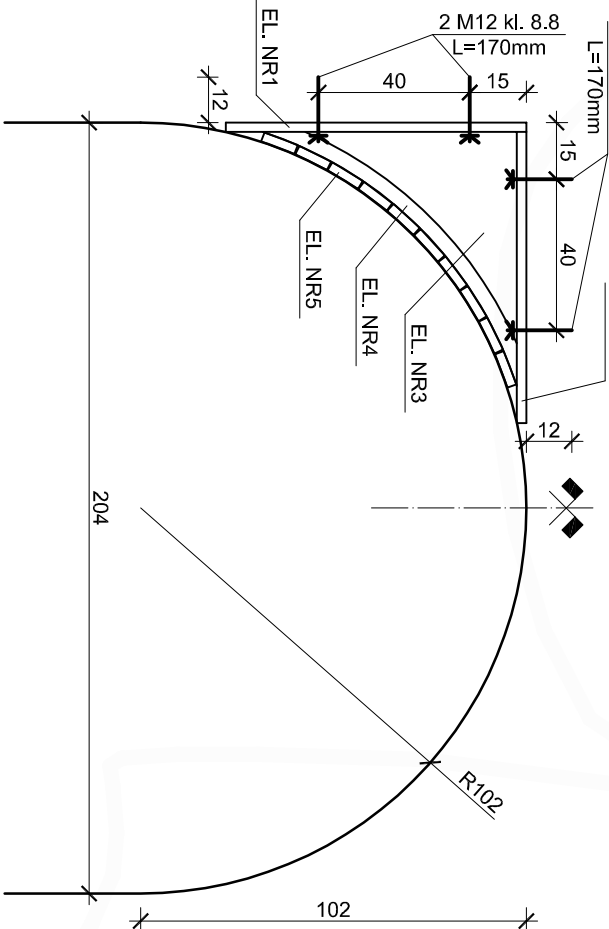

WYPEŁNIENIA SĄ ZAPROJEKTOWANE DLA ŚCIAN O GRUBOŚCI 24cm (BEZ TYNKOW.).
PRZED ROZPOCZĘCIEM PRAC NIELEŻY SPRAWDZIĆ GRUBOŚĆ ŚCIANY
PRZY KAŻDYM OTWORZE, Z OBU JEGO STRON.

UWAGA!



BEST-PLAN

BEST-PLAN Magdalena Wiska
07-402 Leis, Gibalka 11, tel. 501-999-294

nazwa obiektu	PRZEBUDOWA I OCIEPLENIE ZESPOŁU BUDYNKÓW MIESZCZĄCYCH URZĄD GMINY CZERWIN, POSTERUNEK POLICJI, PŁACÓWKĘ POCCITY POLSKIEJ ORAZ PŁACÓWKĘ USŁUG KOMUNIKACYJNYCH W RAMACH ZADANIA „MODERNIZACJA ORAZ ROZBUDOWA BUDYNKOW INFRASTRUKTURY SPOŁECZNEJ ORAZ EDUKACYJNEJ W GMINIE CZERWIN”		
temat	PROJEKTOWANE ZMIANY KSZTAŁTU OTWORÓW NA PODDASZU		
adres budowy	ul. Plac Tysiąclecia 1, dz. nr. ewid. 50, 49/2, 7, 7-407 Czerwin		
inwestor	Gmina Czerwin, ul. Plac Tysiąclecia 1, 07-407 Czerwin		
projektant	tech. bud. Artur S. Żmudzinski		
projektant sprawdzający	mgr inż. Ewa Tyszka		
opracował	mgr inż. Michał Mleczajewski		
Ostrołęka, październik 2025 r.			

rys. nr
K.06