


Zestawienie pomieszczeń				
Kond.	Kategoria pomieszczenia	Nr	Nazwa pomieszczenia	Pow. po obrysie
Poziom +2				
Urząd Gminy	2.01	Pomieszczenie	222,6	175,0
Urząd Gminy	2.02	Pomieszczenie	22,6	4,6
Urząd Gminy	2.03	Pomieszczenie	47,7	21,7
Urząd Gminy	2.03	Pomieszczenie	51,9	38,2
Urząd Gminy	2.11	Pomieszczenie	14,6	14,6
Urząd Gminy	2.11	Pomieszczenie	24,0	24,0
Urząd Gminy	2.12	Pomieszczenie	17,3	9,5
Urząd Gminy	2.13	Pomieszczenie	10,0	10,0
Urząd Gminy	2.14	Pomieszczenie	4,5	0,5
Urząd Gminy	2.15	Pomieszczenie	8,9	7,8
Urząd Gminy	2.16	Pomieszczenie	12,5	12,5
Urząd Gminy	2.17	Pomieszczenie	33,0	26,2
Urząd Gminy	2.18	Pomieszczenie	6,0	4,2
Urząd Gminy	2.19	Pomieszczenie	6,1	6,0
Urząd Gminy	2.20	Pomieszczenie	2,5	1,9
Urząd Gminy	2.21	Pomieszczenie	1,8	1,8
Urząd Gminy	2.22	Pomieszczenie	6,6	6,6
Urząd Gminy	2.23	Pomieszczenie	10,3	3,1
Urząd Gminy	2.24	Pomieszczenie	14,9	14,9
			517,8 m²	383,1 m²

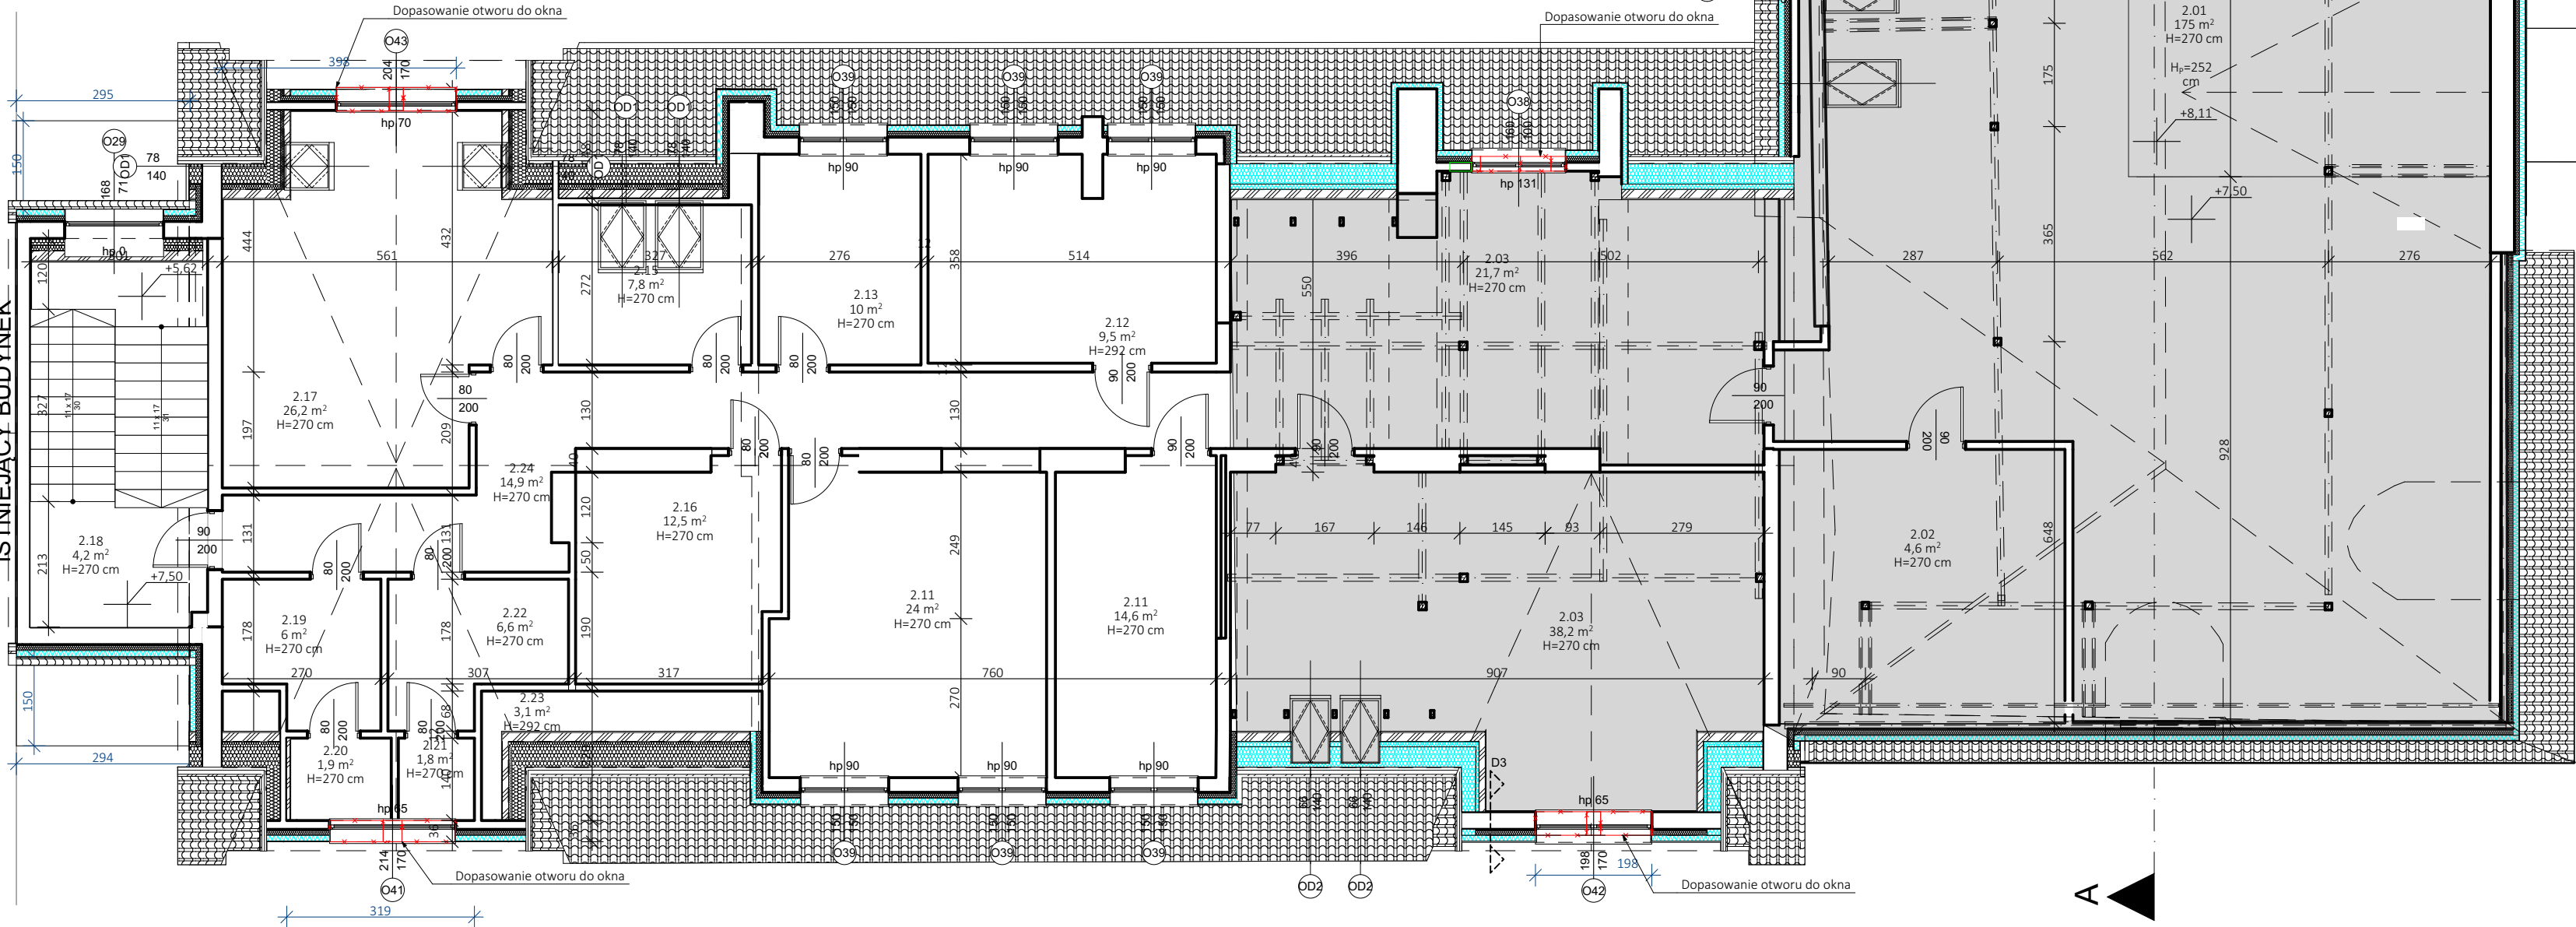



Docieplenie ze styropianu EPS 70 grafitowego 0,032 W/m*K



Ocieplenie z wełny mineralnej λ= 0,035 W/m-K



Wyburzenia ścian




Uzupełnienia otworów



Obszar dachu przeznaczony do docieplenia

Kond.	Kategoria pomieszczenia	Pow. po obrysie	Pow. netto (w wysokościach użytkowych)
Poziom 0			
	Pocztą	88,8	88,8
	Placówka Usług Komunikacyjnych	52,4	52,4
	Posterunek Policji	86,2	86,2
	Urząd Gminy	217,8	217,8
		445,2 m²	445,2 m²
Poziom +1			
	Urząd Gminy	487,5	487,5
		487,5 m²	487,5 m²
Poziom +2			
	Urząd Gminy	517,8	383,1
		517,8 m²	383,1 m²
		1 450,5 m²	1 315,8 m²

SZCZEGÓŁ ŚCIANY ZEWNĘTRZNEJ
SKALA 1:20

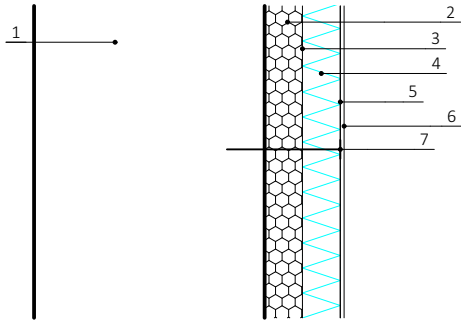

- 1 - Ściana istniejąca
- 2 - Istniejący styropian z wykończeniem
- 3 - Zaprawa klejąca
- 4 - Styropian grafitowy 0,032 W/m*K
- 5 - Siatka z włókna szklanego na zaprawie klejąco-szpachlowej
- 6 - Tynk zewnętrzny
- 7 - Kotwa



BEST - PLAN Magdalena Wiska
07-402 Lelis, Gibalka 11 tel. 501-999-294

nazwa obiektu	PRZEBUDOWA I DOCIEPLENIE ZESPOŁU BUDYNKÓW MIESZCZĄCYCH URZĄD GMINY CZERWIN, POSTERUNEK POLICJI, PLACÓWKĘ POCZTY POLSKIEJ ORAZ PLACÓWKĘ USŁUG KOMUNIKACYJNYCH W RAMACH ZADANIA „MODERNIZACJA ORAZ ROZBUDOWA BUDYNKÓW INFRASTRUKTURY SPOŁECZNEJ ORAZ EDUKACYJNEJ W GMINIE CZERWIN”		
	temat	Poziom +2	skala 1:100
	adres budowy	ul. Plac Tysiąclecia 1 (dz. nr. ewid. 50, 49/2, 74) Czerwin 07-407	
	inwestor	Gmina Czerwin, ul. Plac Tysiąclecia 1 07-407 Czerwin	
	projektant	mgr. inż. arch. WOJCIECH JACEK ZAWARTKO	St.-626/83
sprawdzający	mgr. inż. arch. ALEKSANDER WIETROW	608/86/Os	nr rys. A.03
opracował	mgr. inż. arch. DOMINIKA CHRZANOWSKA	-	
opracował	mgr. inż. MAGDALENA WISKA	WAM/0177/WBKb/19	
Ostrołęka, Październik 2025			

