



KOLORYSTYKA ELEWACJI

Kolory elewacji dobrać wg. poniższej tabelki i opisanych odcieni na bazie systemu RGB lub podanych przykładach

	Tynk i/lub farba elewacyjna/a w kolorze Ciepła Średnia Szarość (RGB 101,95,88)		Tynk mozaikowy Czarny (RGB 12,12,12)
	Tynk i/lub farba elewacyjna/a w kolorze Ciepła Średnia Szarość (RGB 209,208,204)		Fornir kamienny elewacyjny lub płyty elewacyjne - min. 120x60 w kolorze szarym np. Silver Grey, Skyline Dusk lub inne o podobnej kolorystyce
	Tynk i/lub farba elewacyjna/a w kolorze Czarny Grafitowy (RGB 29,29,29)		Płyty elewacyjne lub granitowe - 60x60, wykończenie połysk lub satyna. Kolor i dekor np. Spray White lub inny podobny
	Tynk i/lub farba elewacyjna/a w kolorze Ceglana Czerwień (RGB 99,50,39)		

- Kolory elewacji dobrać wg. poniższej tabelki i opisanych odcieni na bazie systemu RGB lub podanych przykładach.
- Kolory wybranych przez wykonawcę konkretnych tynków muszą jak najbardziej przypominać kolory podane w systemie kodu RGB.
- Wszystkie kolory tynków i materiały wykończeniowe (płyty, forniry itp.) muszą zostać zaakceptowane przez Inwestora.
- Wymiary sztukaterii zależą od konkretnych produktów. Przedstawione wymiary na rysunkach są wymiarami szacunkowymi i przykładowymi. Wybrane przez wykonawcę sztukaterie mogą się różnić od wskazanych na rysunkach, ależ dostosować do nich inne elementy.

BEST - PLAN Magdalena Wiska 07-402 Lelis, Gibalka 11 tel. 501-999-294		
nazwa obiektu	PRZEBUDOWA I DOCIEPLENIE ZESPOŁU BUDYNKÓW MIESZCZĄCYCH URZĄD GMINY CZERWIN, POSTERUNEK POLICJI, PLACÓWKĘ POCZTY POLSKIEJ ORAZ PLACÓWKĘ USŁUG KOMUNIKACYJNYCH W RAMACH ZADANIA „MODERNIZACJA ORAZ ROZBUDOWA BUDYNKÓW INFRASTRUKTURY SPOŁECZNEJ ORAZ EDUKACYJNEJ W GMINIE CZERWIN”	
temat	Elewacja PLN	skala 1:100
adres budowy	ul. Plac Tysiąclecia 1 (dz. nr. ewid. 50, 49/2, 74) Czerwin 07-407	nr rys. A.05
inwestor	Gmina Czerwin, ul. Plac Tysiąclecia 1 07-407 Czerwin	
projektant	mgr. inż. arch. WOJCIECH JACEK ZAWARTKO	
projektant	St.-626/83	
sprawdzający	mgr. inż. arch. ALEKSANDER WIETROW	
opracował	mgr. inż. arch. DOMINIKA CHRZANOWSKA	-
opracował	mgr. inż. MAGDALENA WISKA	WAM/0177/WBKb/19
Ostrołęka, Październik 2025		



KOLORYSTYKA ELEWACJI

Kolory elewacji dobrać wg. poniższej tabelki i opisanych odcieni na bazie systemu RGB lub podanych przykładach

	Tynk i/lub farba elewacyjna w kolorze Ciepła Średnia Szarość (RGB 101,95,88)
	Tynk i/lub farba elewacyjna w kolorze Ciepła Średnia Szarość (RGB 209,208,204)
	Tynk i/lub farba elewacyjna w kolorze Czarny Grafitowy (RGB 29,29,29)
	Tynk i/lub farba elewacyjna w kolorze Ceglana Czerwień (RGB 99,50,39)

	Tynk mozaikowy Czarny (RGB 12,12,12)
	Fornir kamienny elewacyjny lub płyty elewacyjne - min. 120x60 w kolorze szarym np. Silver Grey, Skyline Dusk lub inne o podobnej kolorystyce
	Płyty elewacyjne lub granitowe - 60x60, wykończenie połysk lub satyna. Kolor i dekor np. Spray White lub inny podobny

- Kolory elewacji dobrać wg. poniższej tabelki i opisanych odcieni na bazie systemu RGB lub podanych przykładach.
- Kolory wybranych przez wykonawcę konkretnych tynków muszą jak najbardziej przypominać kolory podane w systemie kodu RGB.
- Wszystkie kolory tynków i materiały wykończeniowe (płyty, forniry itp.) muszą zostać zaakceptowane przez inwestora.
- Wymiary sztukaterii zależą od konkretnych produktów. Przedstawione wymiary na rysunkach są wymiarami szacunkowymi i przykładowymi. Wybrane przez wykonawcę sztukaterie mogą się różnić od wskazanych na rysunkach, ależ dostosować do nich inne elementy.



BEST-PLAN


BEST - PLAN

Magdalena Wiska

07-402 Lelis, Gibalka 11

tel. 501-999-294

PRZEBUDOWA I DOCIEPLENIE ZESPOŁU BUDYNKÓW MIESZCZĄCYCH URZĄD GMINY CZERWIN, POSTERUNEK POLICJI, PLACÓWKĘ POCZTY POLSKIEJ ORAZ PLACÓWKĘ USŁUG KOMUNIKACYJNYCH W RAMACH ZADANIA „MODERNIZACJA ORAZ ROZBUDOWA BUDYNKÓW INFRASTRUKTURY SPOŁECZNEJ ORAZ EDUKACYJNEJ W GMINIE CZERWIN”				
obektu				
mat	Elewacja PłD			skala 1:100
budowy	ul. Plac Tysiąclecia 1 (dz. nr. ewid. 50, 49/2, 74) Czerwin 07-407			nr rys. A.06
restor	Gmina Czerwin, ul. Plac Tysiąclecia 1 07-407 Czerwin			
ektant	mgr. inż. arch. WOJCIECH JACEK ZAWARTKO		St.-626/83	
rdzający	mgr. inż. arch. ALEKSANDER WIETROW		608/86/Os	
ocował	mgr. inż. arch. DOMINIKA CHRZANOWSKA		-	
ocował	mgr. inż. MAGDALENA WISKA		WAM/0177/WBKb/19	
Ostrołęka, Październik 2025				

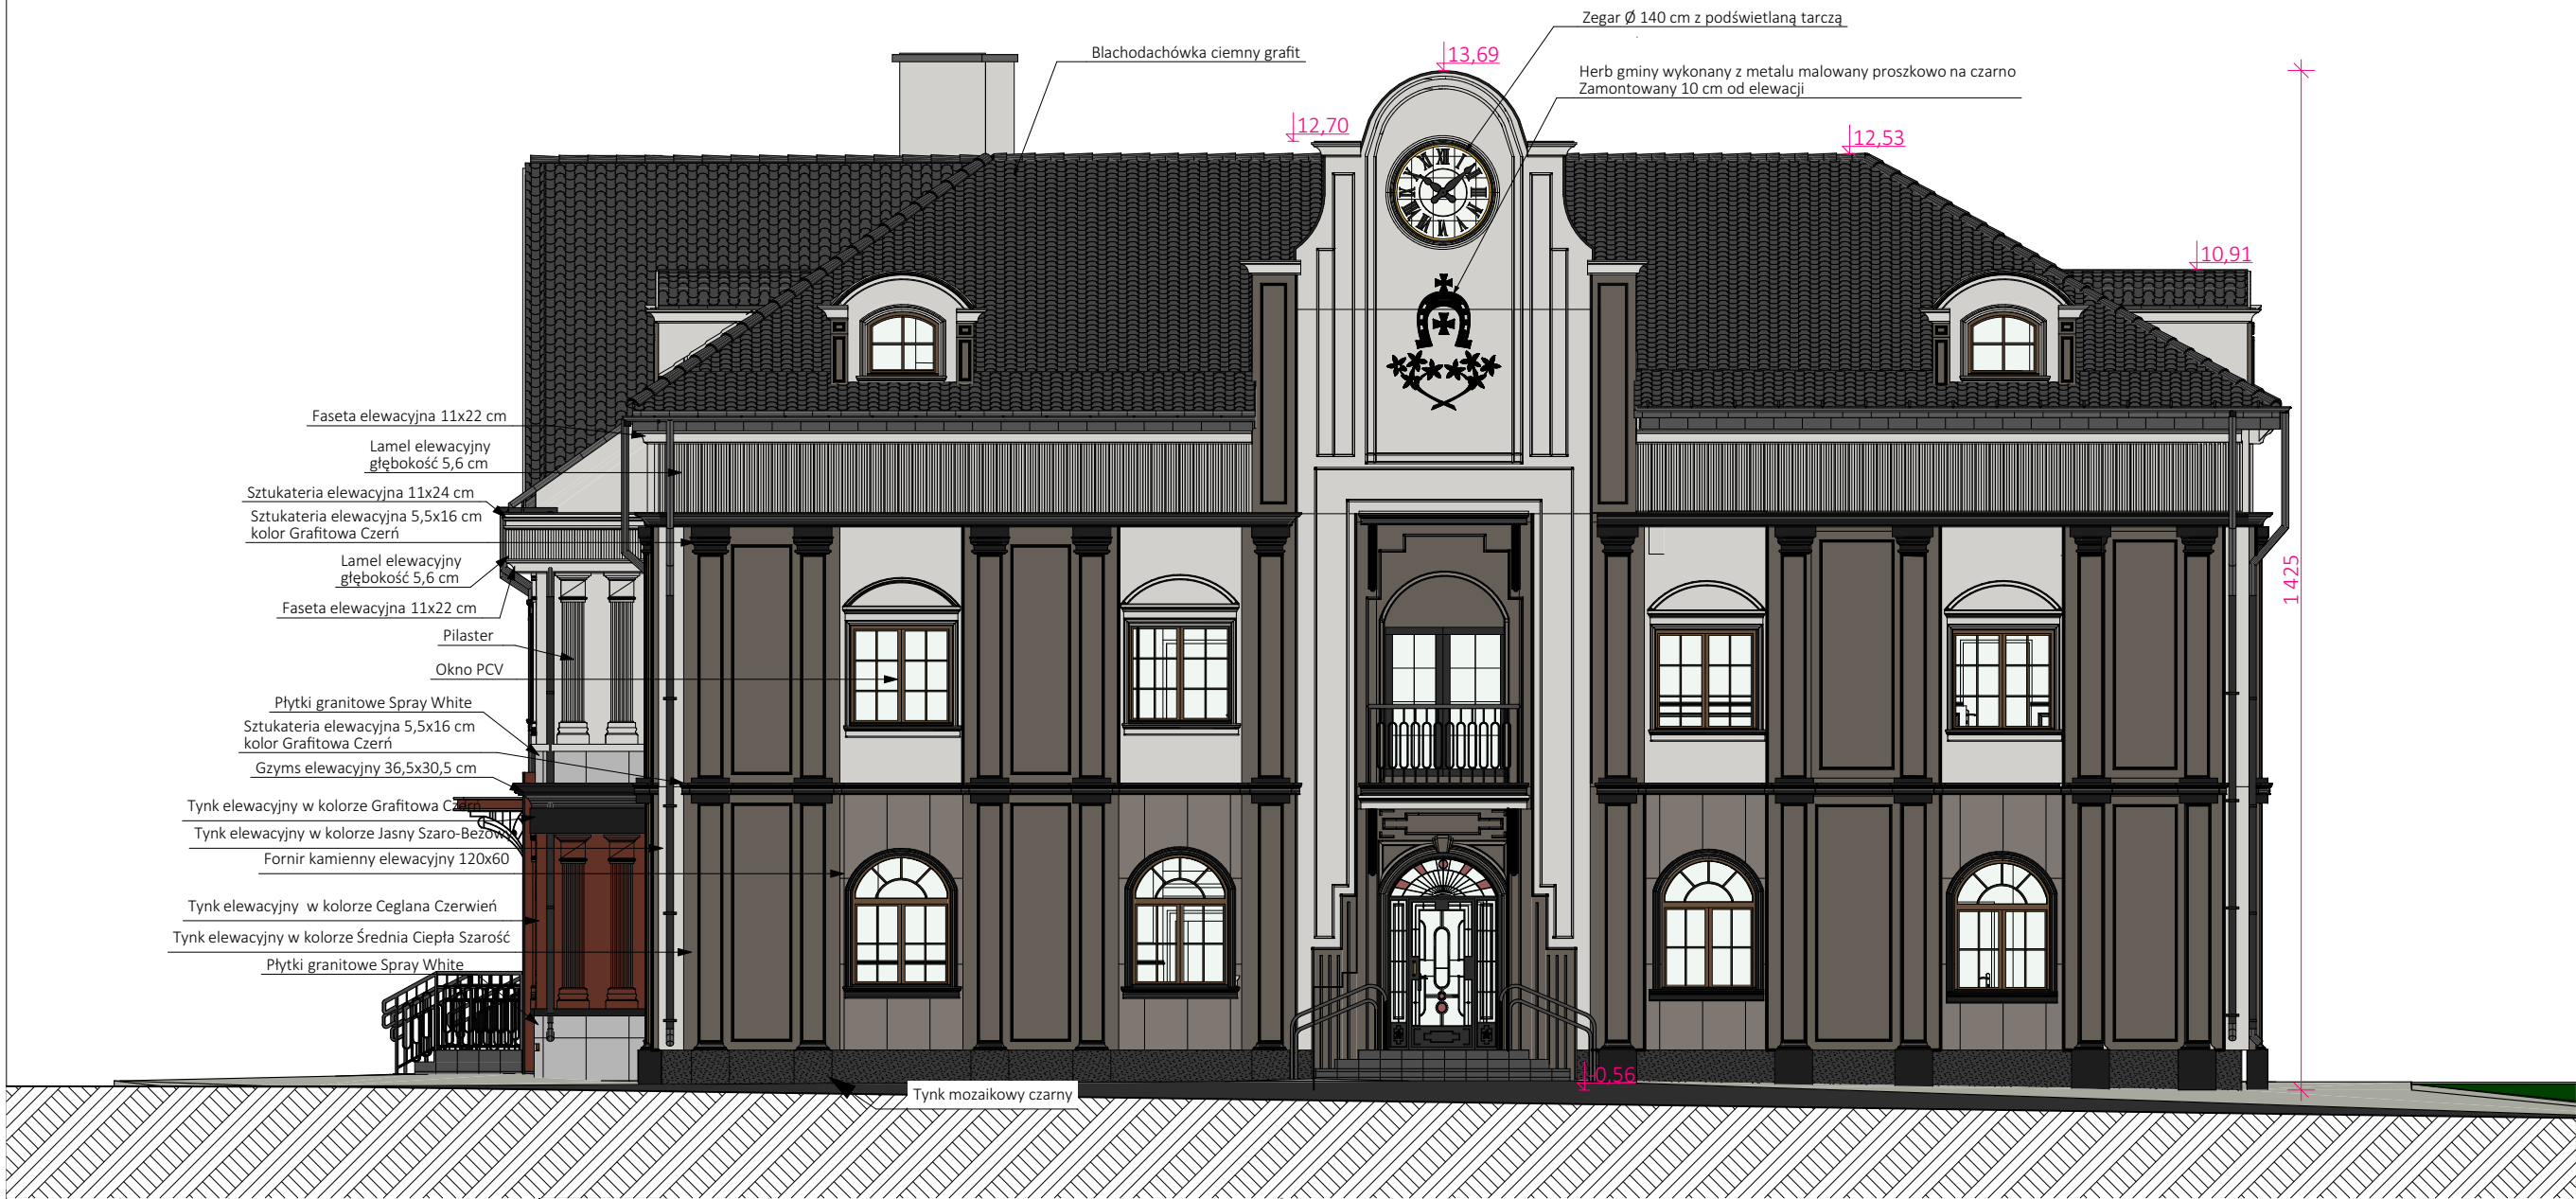

KOLORYSTYKA ELEWACJI


	Tynk i/lub farba elewacyjna w kolorze Ciepła Średnia Szarość (RGB 101,95,88)		Tynk mozaikowy Czarny (RGB 12,12,12)
	Tynk i/lub farba elewacyjna w kolorze Jasny Szaro-Beżowy (RGB 209,208,204)		Fornir kamienny elewacyjny lub płyty elewacyjne - min. 120x60 w kolorze szarym np. Silver Grey, Skyline Dusk lub inne o podobnej kolorystyce
	Tynk i/lub farba elewacyjna w kolorze Czarny Grafitowy (RGB 29,29,29)		Płyty elewacyjne lub granitowe - 60x60, wykończenie połysk lub satyna. Kolor i dekor np. Spray White lub inny podobny
	Tynk i/lub farba elewacyjna w kolorze Ceglana Czerwień (RGB 99,50,39)		

- Kolory elewacji dobrać wg. poniższej tabelki i opisanych odcieni na bazie systemu RGB lub podanych przykładach.
- Kolory wybranych przez wykonawcę konkretnych tynków muszą jak najbardziej przypominać kolory podane w systemie kodu RGB.
- Wszystkie kolory tynków i materiały wykończeniowe (płyty, forniry itp.) muszą zostać zaakceptowane przez Inwestora.
- Wymiary sztukaterii zależą od konkretnych produktów. Przedstawione wymiary na rysunkach są wymiarami szacunkowymi i przykładowymi. Wybrane przez wykonawcę sztukaterie mogą się różnić od wskazanych na rysunkach, ależ dostosować do nich inne elementy.



BEST - PLAN Magdalena Wiska
07-402 Lelis, Gibalka 11 tel. 501-999-294

nazwa obiektu	PRZEBUDOWA I DOCIEPLENIE ZESPOŁU BUDYNKÓW MIESZCZĄCYCH URZĄD GMINY CZERWIN, POSTERUNEK POLICJI, PLACÓWKĘ POCZTY POLSKIEJ ORAZ PLACÓWKĘ USŁUG KOMUNIKACYJNYCH W RAMACH ZADANIA „MODERNIZACJA ORAZ ROZBUDOWA BUDYNKÓW INFRASTRUKTURY SPOŁECZNEJ ORAZ EDUKACYJNEJ W GMINIE CZERWIN”		
temat	Elewacja WSCH	skala	1:100
adres budowy	ul. Plac Tysiąclecia 1 (dz. nr. ewid. 50, 49/2, 74) Czerwin 07-407	nr rys. A.07	
inwestor	Gmina Czerwin, ul. Plac Tysiąclecia 1 07-407 Czerwin		
projektant	mgr. inż. arch. WOJCIECH JACEK ZAWARTKO	St.-626/83	
sprawdzający	mgr. inż. arch. ALEKSANDER WIETROW	608/86/Os	
opracował	mgr. inż. arch. DOMINIKA CHRZANOWSKA	-	
opracował	mgr. inż. MAGDALENA WISKA	WAM/0177/WBKb/19	
Ostrołęka, Październik 2025			

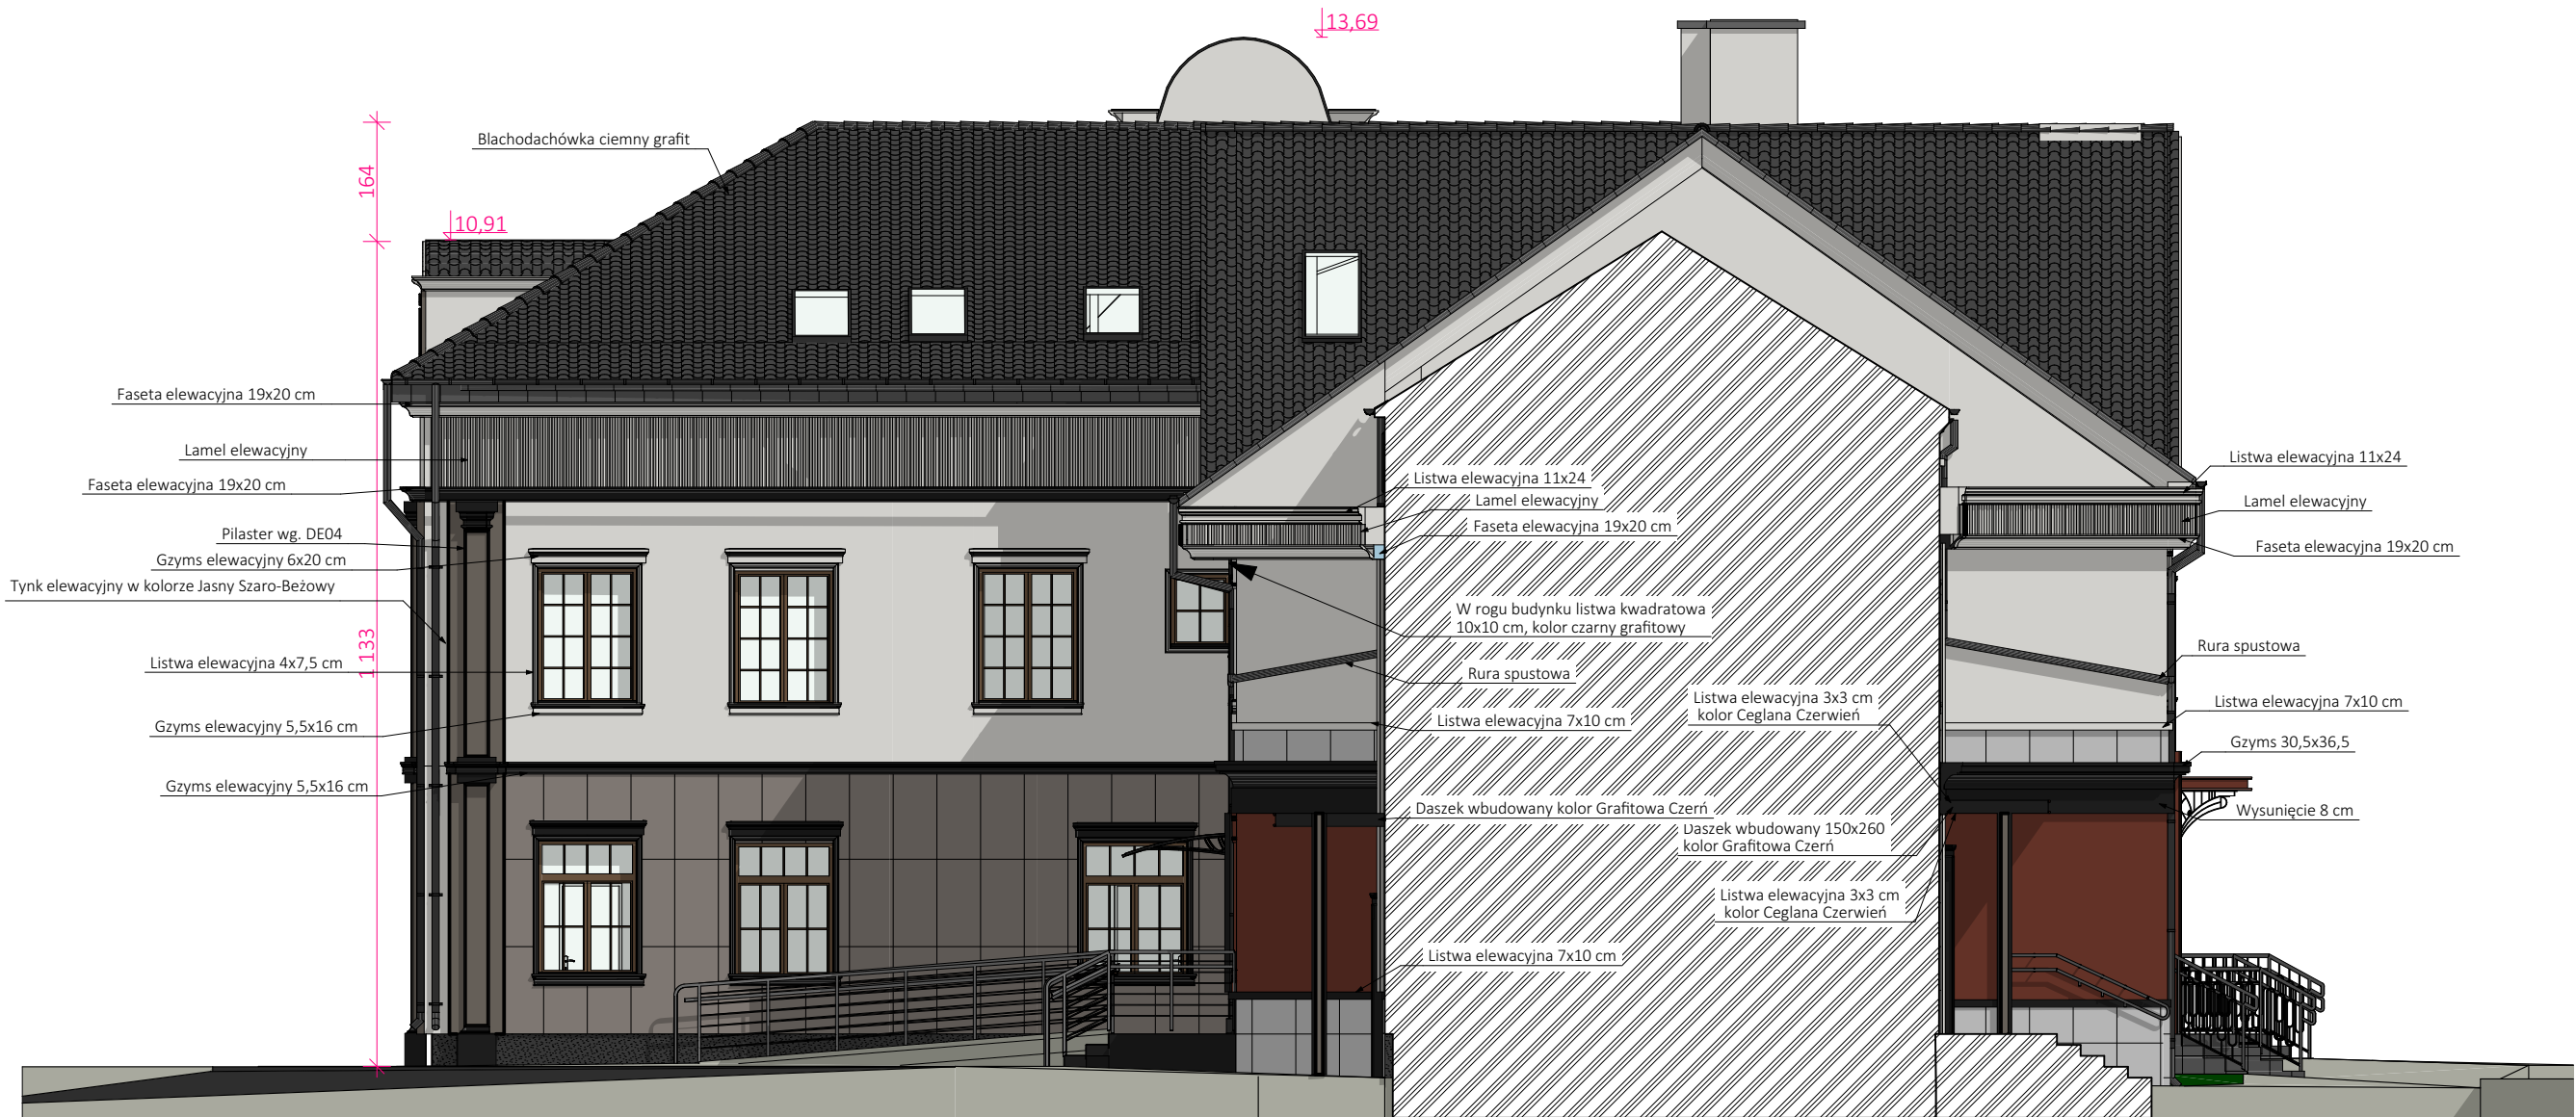

KOLORYSTYKA ELEWACJI

Kolory elewacji dobrać wg. poniższej tabelki i opisanych odcieni na bazie systemu RGB lub podanych przykładach



Tynk i/lub farba elewacyjna w kolorze Ciepła Średnia Szarość (RGB 101,95,88)



Tynk mozaikowy Czarny (RGB 12,12,12)




Tynk i/lub farba elewacyjna w kolorze Jasny Szaro Beżowy (RGB 209,208,204)



Fornir kamienny elewacyjny lub płyty elewacyjne - min. 120x60 w kolorze szarym np. Silver Grey, Skyline Dusk lub inne o podobnej kolorystyce



Tynk i/lub farba elewacyjna w kolorze Czarny Grafitowy (RGB 29,29,29)

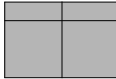

Płyty elewacyjne lub granitowe - 60x60, wykończenie połysk lub satyna. Kolor i dekor np. Spray White lub inny podobny



Tynk i/lub farba elewacyjna w kolorze Ceglana Czerwień (RGB 99,50,39)

- Kolory elewacji dobrać wg. poniższej tabelki i opisanych odcieni na bazie systemu RGB lub podanych przykładach.
- Kolory wybranych przez wykonawcę konkretnych tynków muszą jak najbardziej przypominać kolory podane w systemie kodu RGB.
- Wszystkie kolory tynków i materiały wykończeniowe (płyty, forniry itp.) muszą zostać zaakceptowane przez Inwestora.
- Wymiary sztukaterii zależą od konkretnych produktów. Przedstawione wymiary na rysunkach są wymiarami szacunkowymi i przykładowymi. Wybrane przez wykonawcę sztukaterie mogą się różnić od wskazanych na rysunkach, ależ dostosować do nich inne elementy.



BEST - PLAN Magdalena Wiska
07-402 Lelis, Gibalka 11 tel. 501-999-294

nazwa obiektu	PRZEBUDOWA I DOCIEPLENIE ZESPOŁU BUDYNKÓW MIESZCZĄCYCH URZĄD GMINY CZERWIN, POSTERUNEK POLICJI, PLACÓWKĘ POCZTY POLSKIEJ ORAZ PLACÓWKĘ USŁUG KOMUNIKACYJNYCH W RAMACH ZADANIA „MODERNIZACJA ORAZ ROZBUDOWA BUDYNKÓW INFRASTRUKTURY SPOŁECZNEJ ORAZ EDUKACYJNEJ W GMINIE CZERWIN”		
temat	Elewacja ZACH	skala	1:100
adres budowy	ul. Plac Tysiąclecia 1 (dz. nr. ewid. 50, 49/2, 74) Czerwin 07-407	nr rys. A.08	
inwestor	Gmina Czerwin, ul. Plac Tysiąclecia 1 07-407 Czerwin		
projektant	mgr. inż. arch. WOJCIECH JACEK ZAWARTKO	St.-626/83	
sprawdzający	mgr. inż. arch. ALEKSANDER WIETROW	608/86/Os	
opracował	mgr. inż. arch. DOMINIKA CHRZANOWSKA	-	
opracował	mgr. inż. MAGDALENA WISKA	WAM/0177/WBKb/19	
Ostrołęka, Październik 2025			