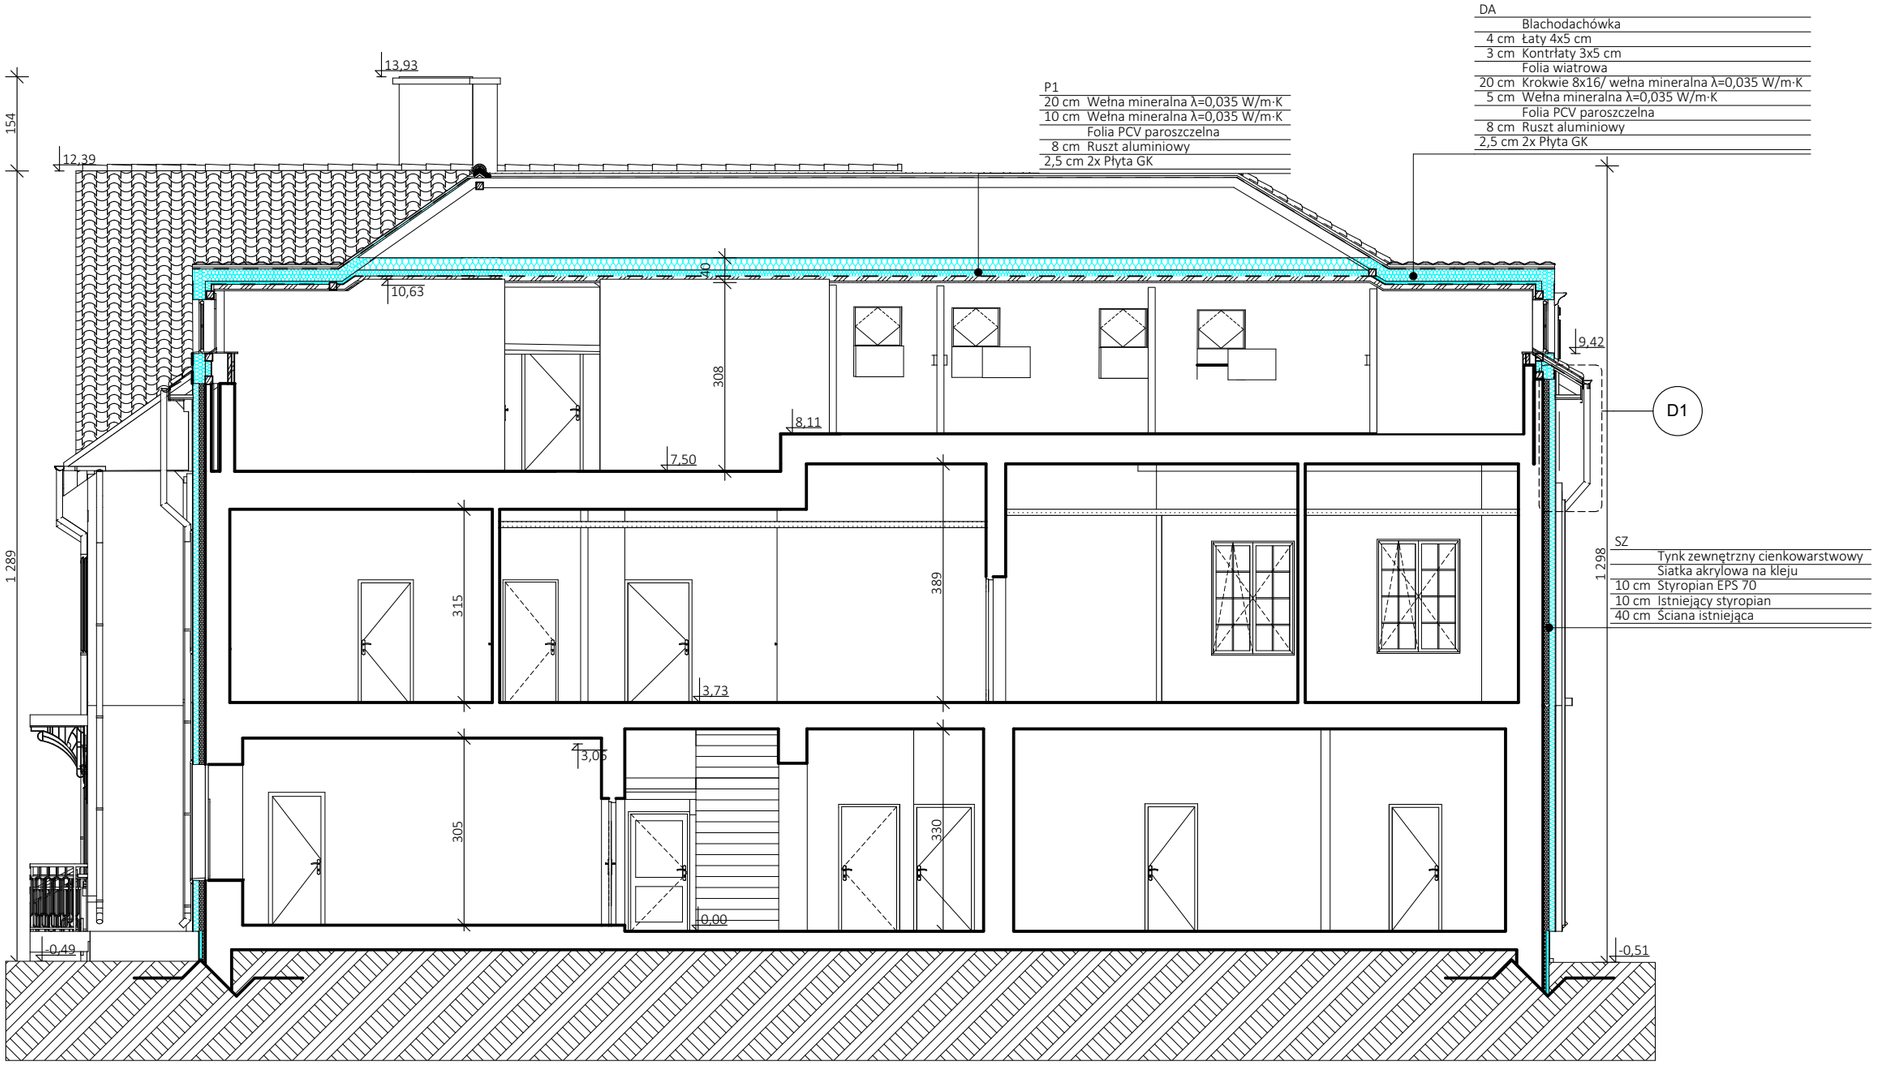

BEST-PLAN

BEST - PLAN Magdalena Wiska
07-402 Lelis, Gibałka 11 tel. 501-999-294

nazwa obiektu	**PRZEBUDOWA I DOCIEPLENIE ZESPOŁU BUDYNKÓW MIESZCZĄCYCH URZĄD GMINY CZERWIN, POSTERUNEK POLICJI, PLACÓWKĘ POCZTY POLSKIEJ ORAZ PLACÓWKĘ USŁUG KOMUNIKACYJNYCH W RAMACH ZADANIA „MODERNIZACJA ORAZ ROZBUDOWA BUDYNKÓW INFRASTRUKTURY SPOŁECZNEJ ORAZ EDUKACYJNEJ W GMINIE CZERWIN"**		
temat	**Przekrój AA**		skala 1:100
adres budowy	**ul. Plac Tysiąclecia 1 (dz. nr. ewid. 50, 49/2, 74) Czerwin 07-407**		nr rys. A.09
inwestor	**Gmina Czerwin, ul. Plac Tysiąclecia 1 07-407 Czerwin**		
projektant	**mgr. inż. arch. WOJCIECH JACEK ZAWARTKO**	**St.-626/83**	
sprawdzający	**mgr. inż. arch. ALEKSANDER WIETROW**	**608/86/Os**	
opracował	**mgr. inż. arch. DOMINIKA CHRZANOWSKA**	**-**	
opracował	**mgr. inż. MAGDALENA WISKA**	**WAM/0177/WBKb/19**	
Ostrołęka, Październik 2025			