


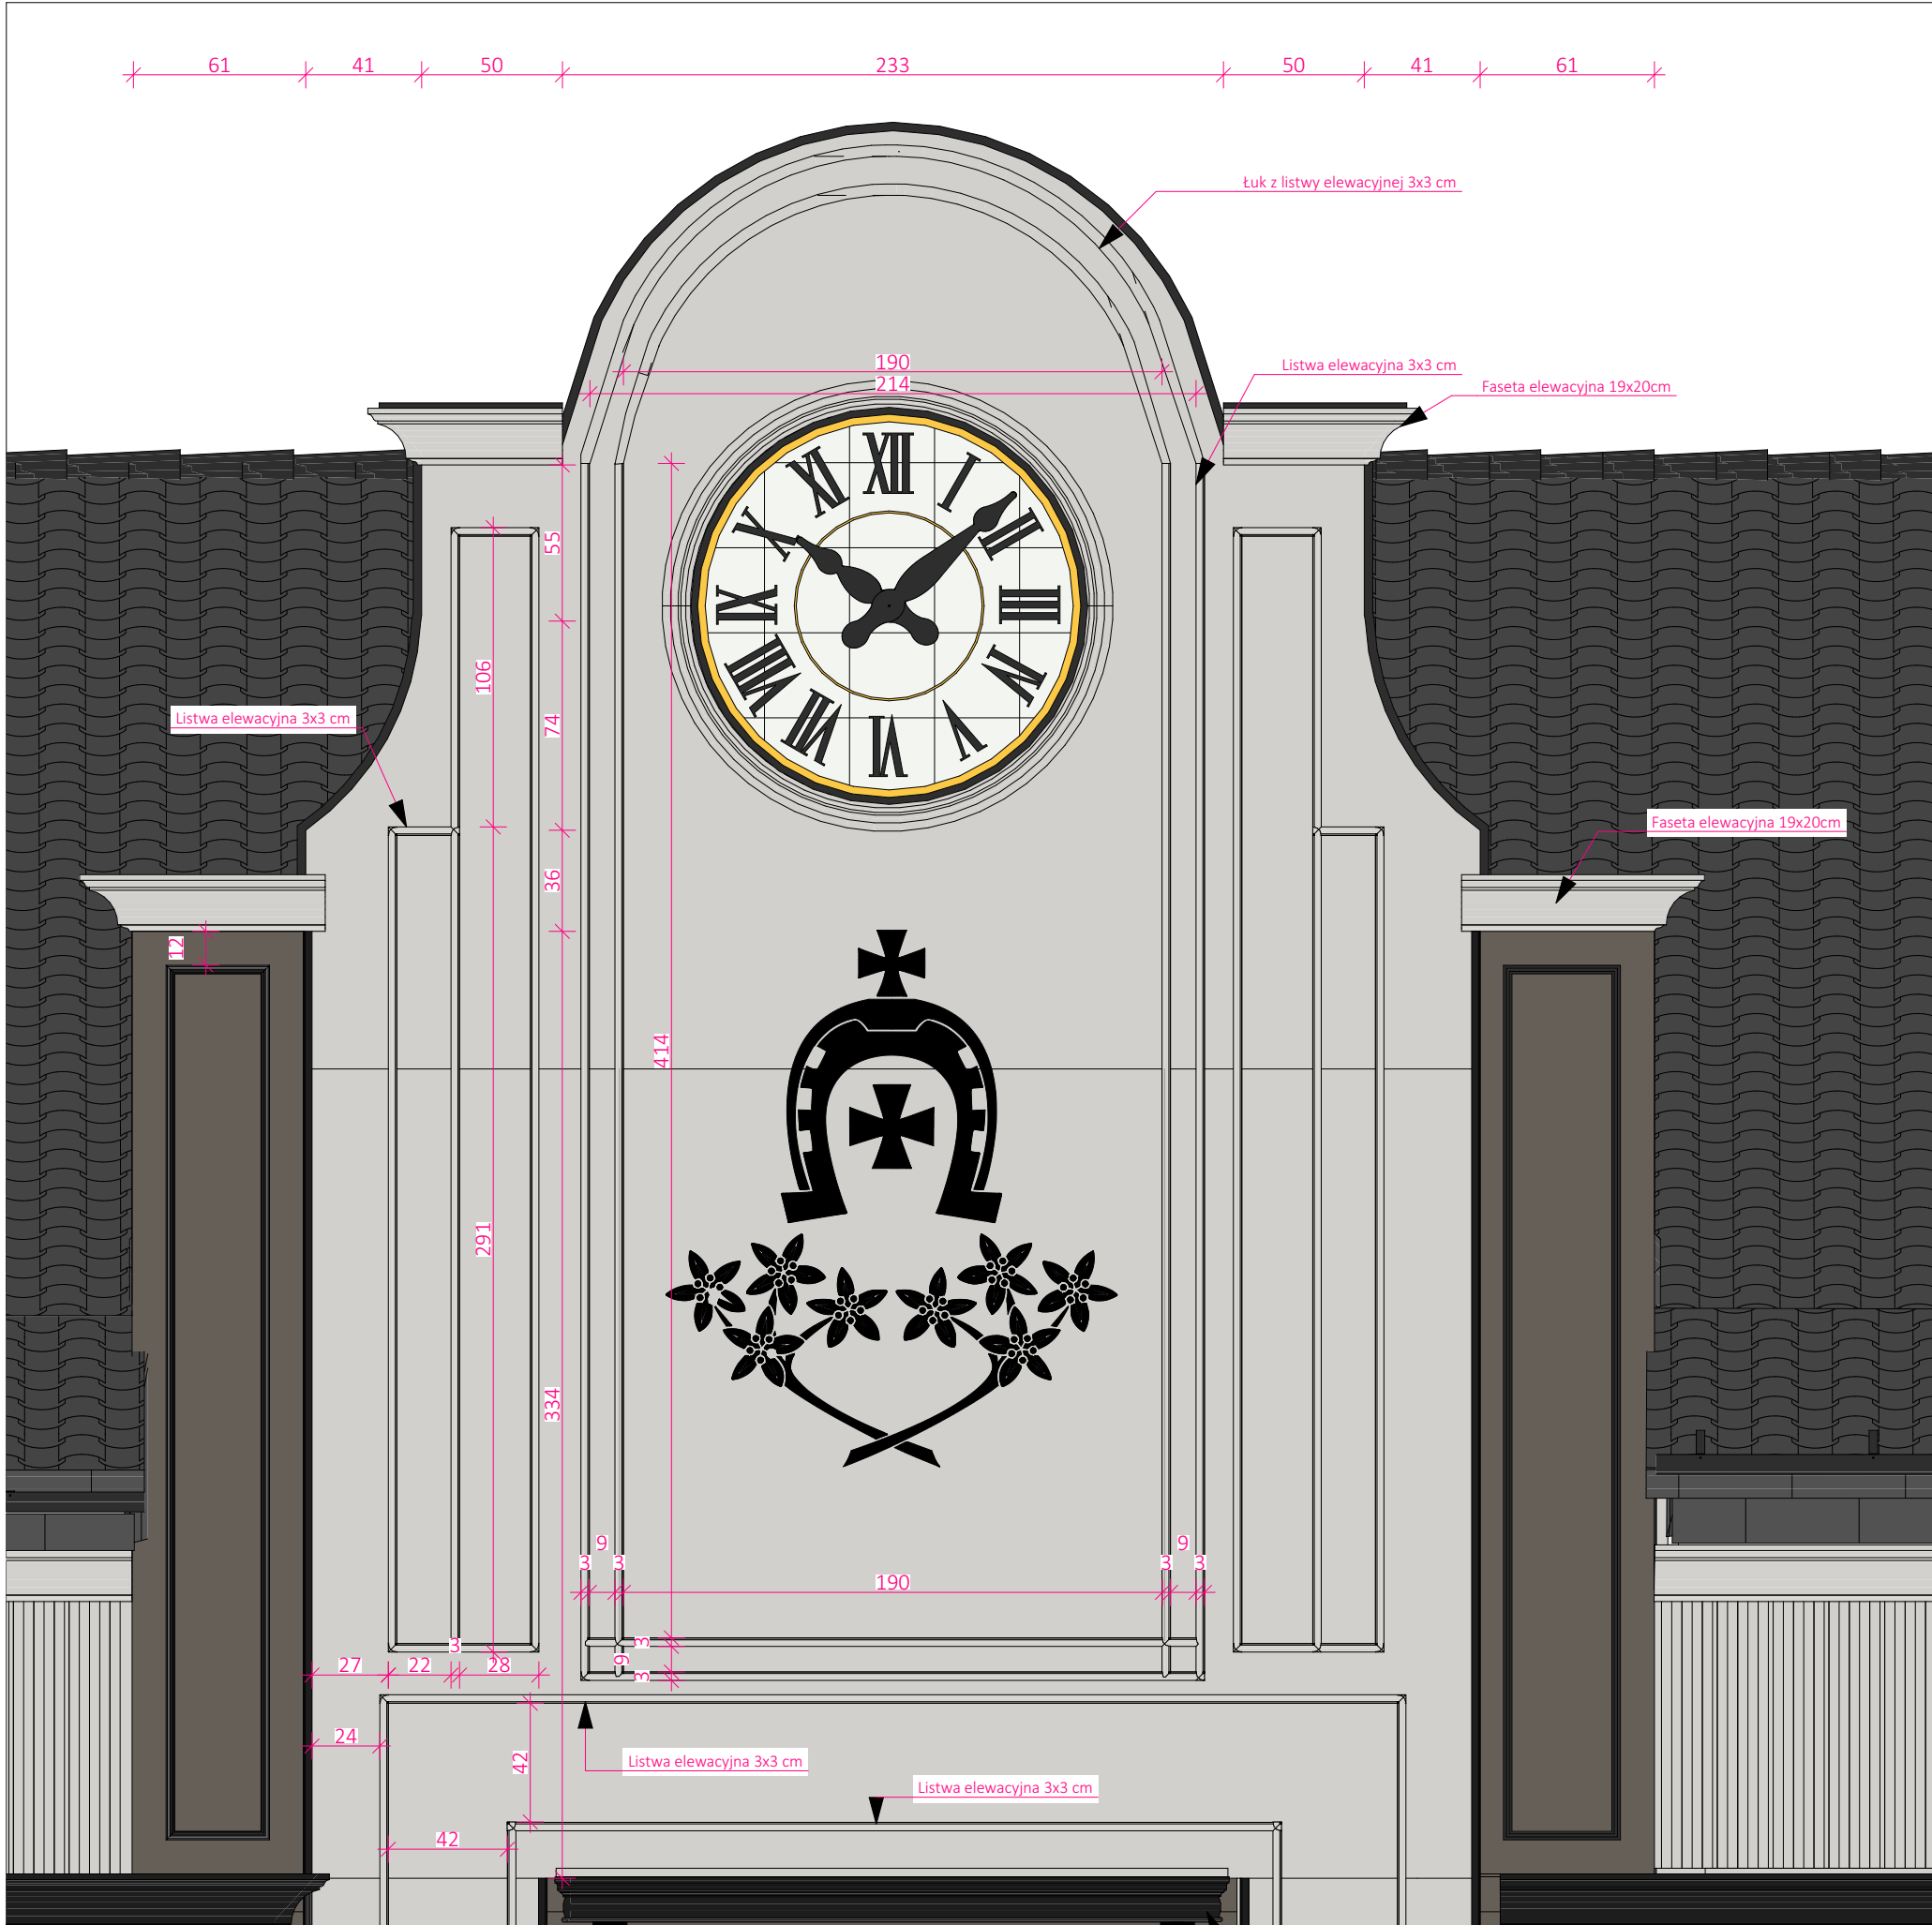
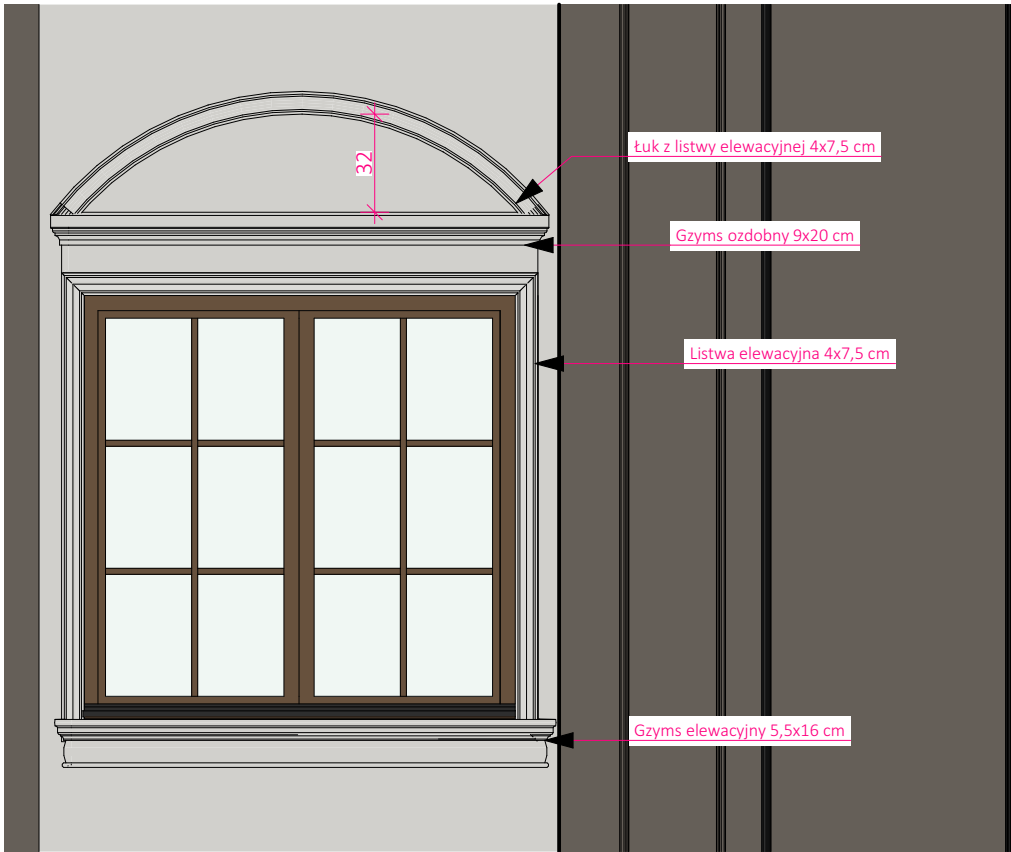


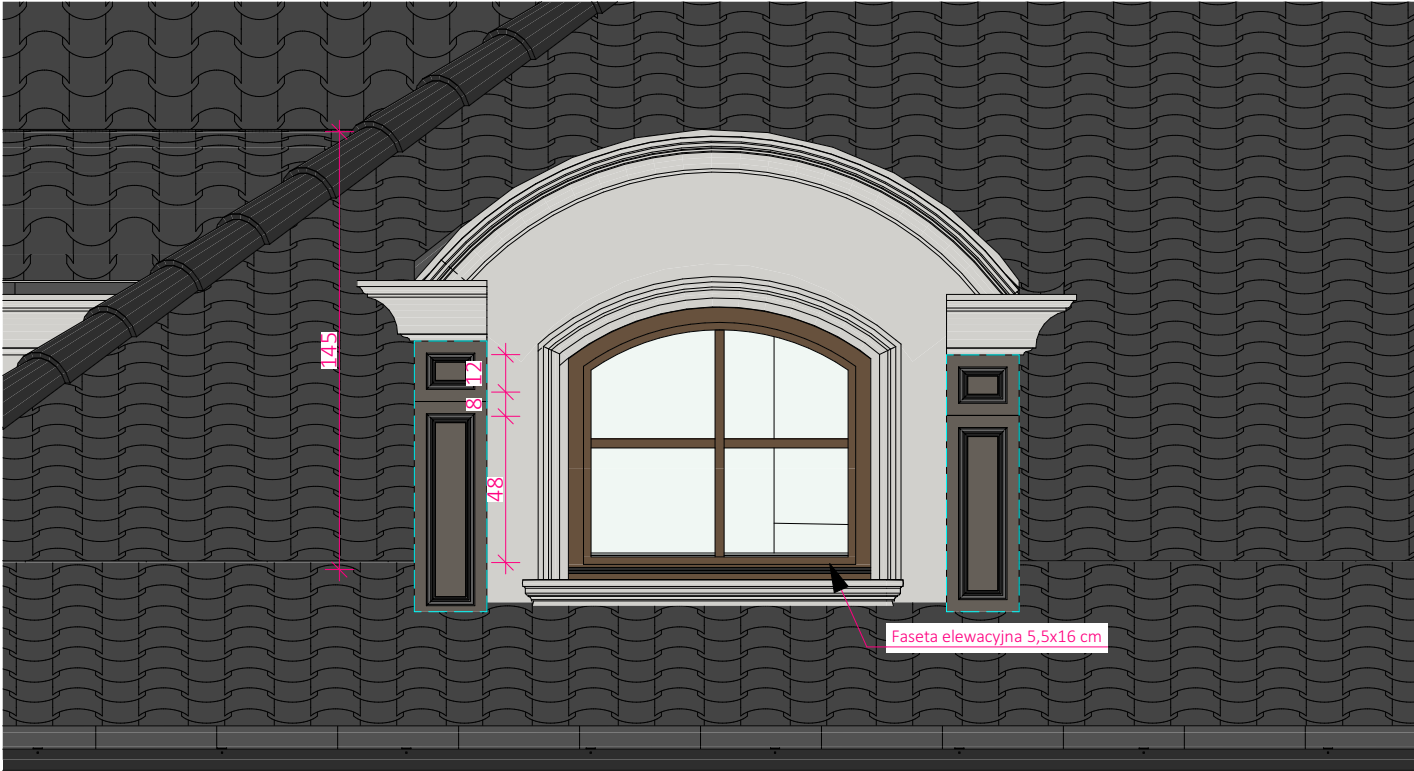



B BEST-PLAN BEST - PLAN Magdalena Wiska 07-402 Lelis, Gibalka 11 tel. 501-999-294			
nazwa obiektu	PRZEBUDOWA I DOCIEPLENIE ZESPOŁU BUDYNKÓW MIESZCZĄCYCH URZĄD GMINY CZERWIN, POSTERUNEK POLICJI, PLACÓWKĘ POCZTY POLSKIEJ ORAZ PLACÓWKĘ USŁUG KOMUNIKACYJNYCH W RAMACH ZADANIA „MODERNIZACJA ORAZ ROZBUDOWA BUDYNKÓW INFRASTRUKTURY SPOŁECZNEJ ORAZ EDUKACYJNEJ W GMINIE CZERWIN”		
temat	Detal Elewacji - Pseudoryzalit	skala 1:25	
adres budowy	ul. Plac Tysiąclecia 1 (dz. nr. ewid. 50, 49/2, 74) Czerwin 07-407	nr rys. DE.01	
inwestor	Gmina Czerwin, ul. Plac Tysiąclecia 1 07-407 Czerwin		
projektant	mgr. inż. arch. WOJCIECH JACEK ZAWARTKO	St.-626/83	
sprawdzający	mgr. inż. arch. ALEKSANDER WIETROW	608/86/Os	
opracował	mgr. inż. arch. DOMINIKA CHRZANOWSKA	-	
opracował	mgr. inż. MAGDALENA WISKA	WAM/0177/WBKb/19	
Ostrolęka, Październik 2025			

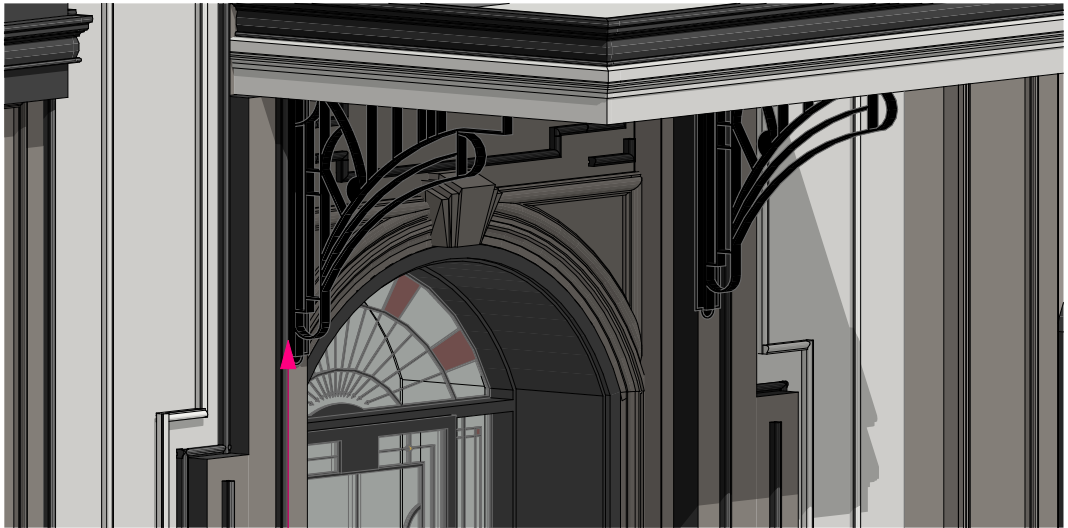

B BEST-PLAN BEST - PLAN Magdalena Wiska 07-402 Lelis, Gibalka 11 tel. 501-999-294			
nazwa obiektu	PRZEBUDOWA I DOCIEPLENIE ZESPOŁU BUDYNKÓW MIESZCZĄCYCH URZĄD GMINY CZERWIN, POSTERUNEK POLICJI, PLACÓWKĘ POCZTY POLSKIEJ ORAZ PLACÓWKĘ USŁUG KOMUNIKACYJNYCH W RAMACH ZADANIA „MODERNIZACJA ORAZ ROZBUDOWA BUDYNKÓW INFRASTRUKTURY SPOŁECZNEJ ORAZ EDUKACYJNEJ W GMINIE CZERWIN”		
temat	Detal Elewacji - Okna i lukarny	skala 1:25	
adres budowy	ul. Plac Tysiąclecia 1 (dz. nr. ewid. 50, 49/2, 74) Czerwin 07-407	nr rys. DE.02	
inwestor	Gmina Czerwin, ul. Plac Tysiąclecia 1 07-407 Czerwin		
projektant	mgr. inż. arch. WOJCIECH JACEK ZAWARTKO	St.-626/83	
sprawdzający	mgr. inż. arch. ALEKSANDER WIETROW	608/86/Os	
opracował	mgr. inż. arch. DOMINIKA CHRZANOWSKA	-	
opracował	mgr. inż. MAGDALENA WISKA	WAM/0177/WBKb/19	
Ostrołęka, Październik 2025			

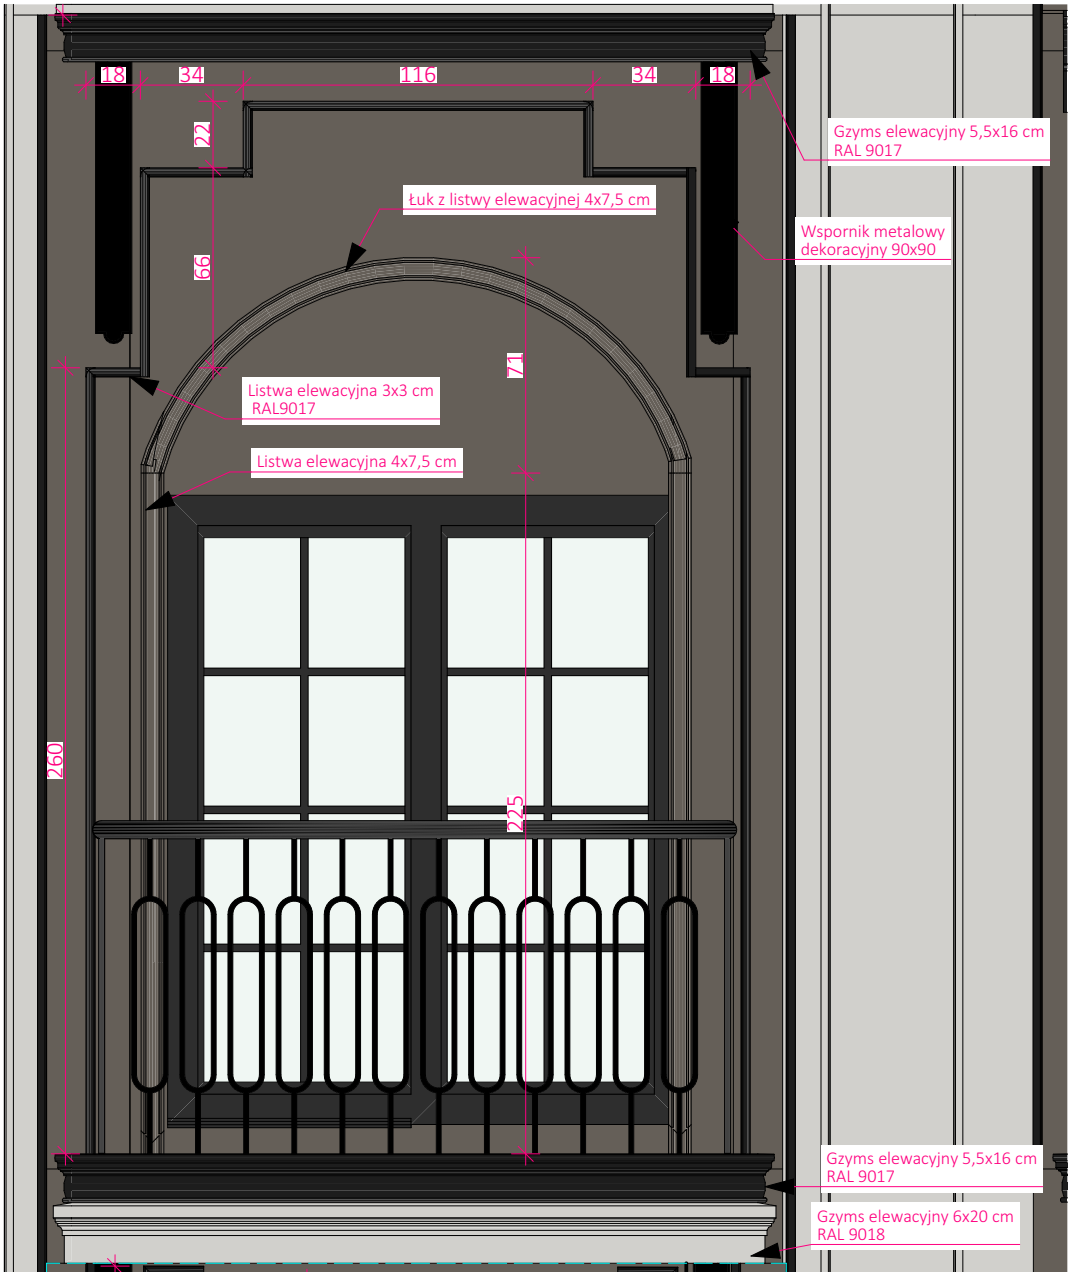


Wspornik metalowy dekoracyjny 90 x 90 cm

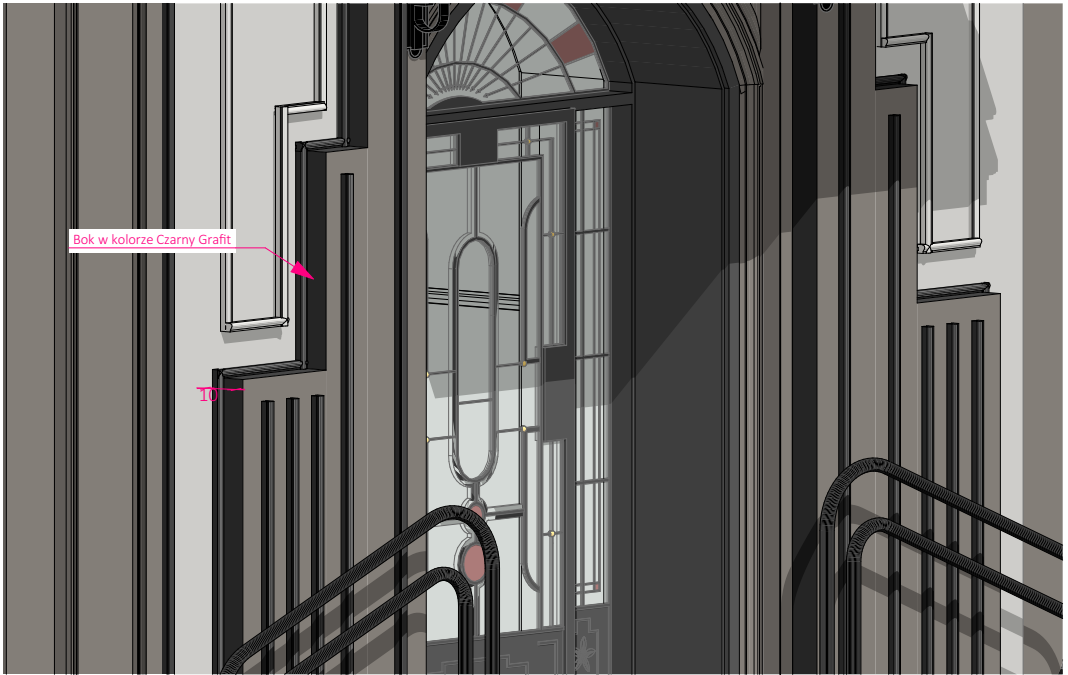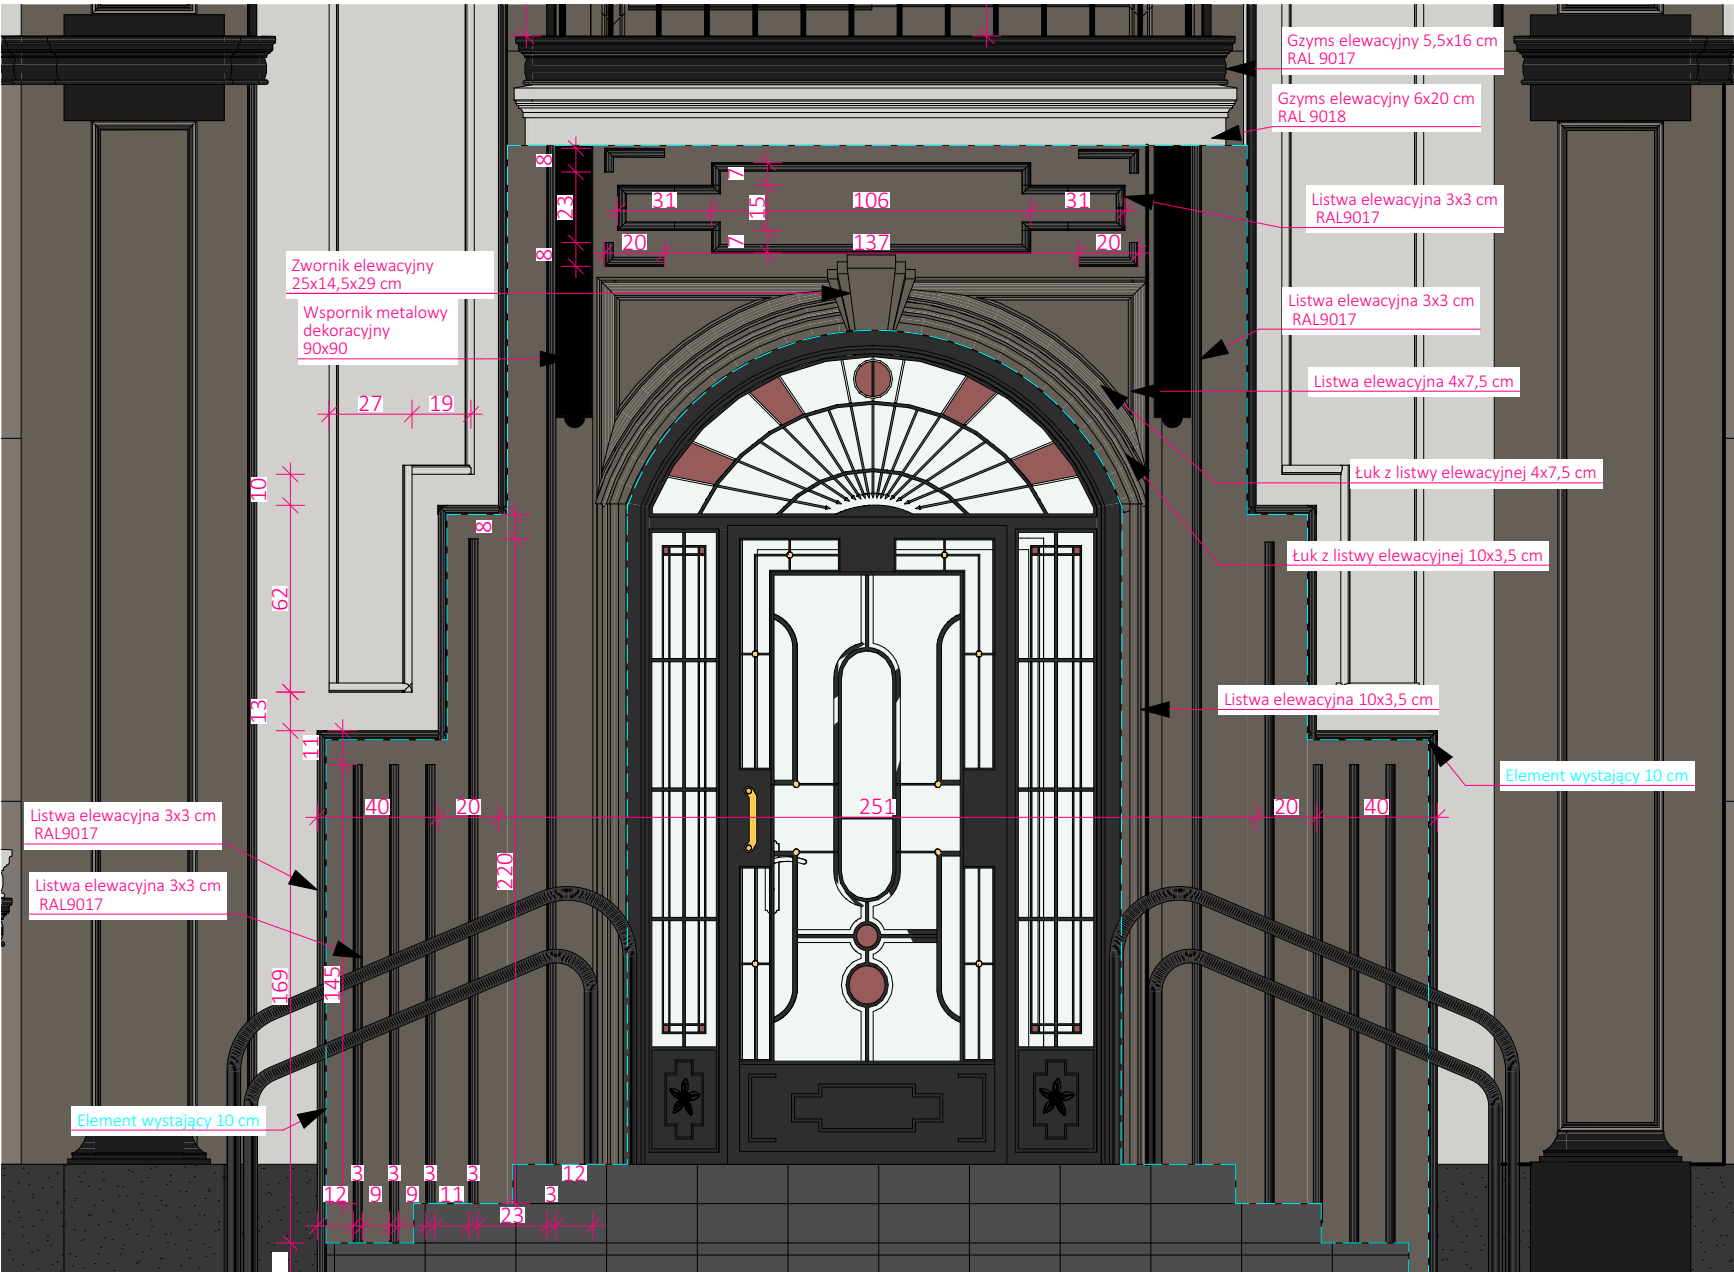

Bok w kolorze Czarny Grafit

B BEST-PLAN BEST - PLAN Magdalena Wiska 07-402 Lelis, Gibalka 11 tel. 501-999-294			
nazwa obiektu	PRZEBUDOWA I DOCIEPLENIE ZESPOŁU BUDYNKÓW MIESZCZĄCYCH URZĄD GMINY CZERWIN, POSTERUNEK POLICJI, PLACÓWKĘ POCZTY POLSKIEJ ORAZ PLACÓWKĘ USŁUG KOMUNIKACYJNYCH W RAMACH ZADANIA „MODERNIZACJA ORAZ ROZBUDOWA BUDYNKÓW INFRASTRUKTURY SPOŁECZNEJ ORAZ EDUKACYJNEJ W GMINIE CZERWIN”		
temat	Detal Elewacji - Drzwi balkonowe i główne wejściowe	skala 1:25	
adres budowy	ul. Plac Tysiąclecia 1 (dz. nr. ewid. 50, 49/2, 74) Czerwin 07-407	nr rys. DE.03	
inwestor	Gmina Czerwin, ul. Plac Tysiąclecia 1 07-407 Czerwin		
projektant	mgr. inż. arch. WOJCIECH JACEK ZAWARTKO	St.-626/83	
sprawdzający	mgr. inż. arch. ALEKSANDER WIETROW	608/86/Os	
opracował	mgr. inż. arch. DOMINIKA CHRZANOWSKA	-	
opracował	mgr. inż. MAGDALENA WISKA	WAM/0177/WBKb/19	
Ostrołęka, Październik 2025			

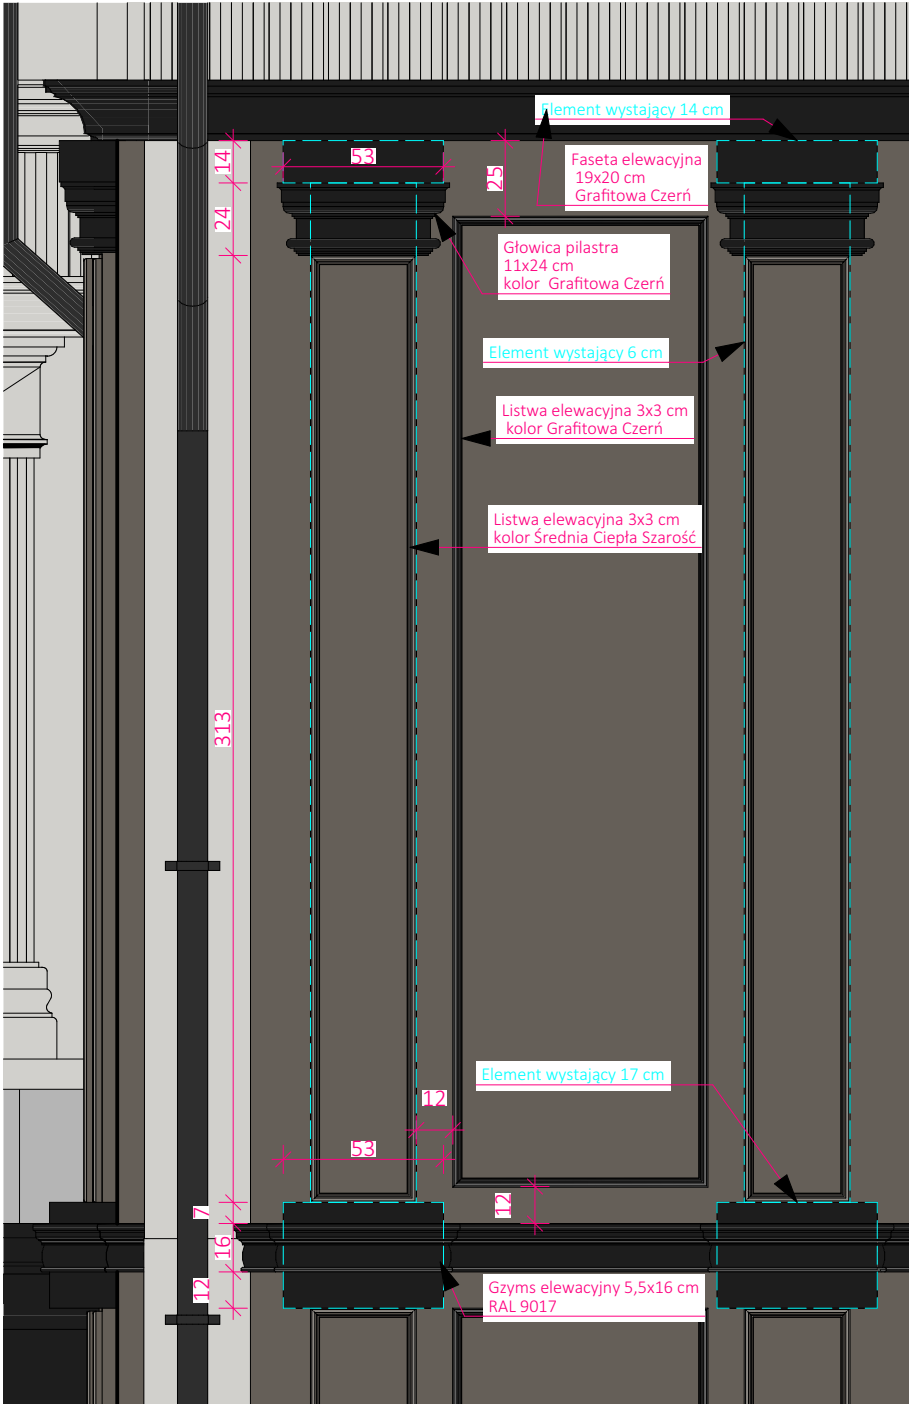

B BEST-PLAN BEST - PLAN Magdalena Wiska 07-402 Lelis, Gibalka 11 tel. 501-999-294			
nazwa obiektu	PRZEBUDOWA I DOCIEPLENIE ZESPOŁU BUDYNKÓW MIESZCZĄCYCH URZĄD GMINY CZERWIN, POSTERUNEK POLICJI, PLACÓWKĘ POCZTY POLSKIEJ ORAZ PLACÓWKĘ USŁUG KOMUNIKACYJNYCH W RAMACH ZADANIA „MODERNIZACJA ORAZ ROZBUDOWA BUDYNKÓW INFRASTRUKTURY SPOŁECZNEJ ORAZ EDUKACYJNEJ W GMINIE CZERWIN”		
temat	Detal elewacji - Pilastry el. wschodnia	skala 1:25, 1:20	
adres budowy	ul. Plac Tysiąclecia 1 (dz. nr. ewid. 50, 49/2, 74) Czerwin 07-407	nr rys. DE.04	
inwestor	Gmina Czerwin, ul. Plac Tysiąclecia 1 07-407 Czerwin		
projektant	mgr. inż. arch. WOJCIECH JACEK ZAWARTKO	St.-626/83	
sprawdzający	mgr. inż. arch. ALEKSANDER WIETROW	608/86/Os	
opracował	mgr. inż. arch. DOMINIKA CHRZANOWSKA	-	
opracował	mgr. inż. MAGDALENA WISKA	WAM/0177/WBKb/19	
Ostrołęka, Październik 2025			




B BEST-PLAN BEST - PLAN Magdalena Wiska 07-402 Lelis, Gibalka 11 tel. 501-999-294			
nazwa obiektu	PRZEBUDOWA I DOCIEPLENIE ZESPOŁU BUDYNKÓW MIESZCZĄCYCH URZĄD GMINY CZERWIN, POSTERUNEK POLICJI, PLACÓWKĘ POCZTY POLSKIEJ ORAZ PLACÓWKĘ USŁUG KOMUNIKACYJNYCH W RAMACH ZADANIA „MODERNIZACJA ORAZ ROZBUDOWA BUDYNKÓW INFRASTRUKTURY SPOŁECZNEJ ORAZ EDUKACYJNEJ W GMINIE CZERWIN”		
temat	Detal elewacji - elewacja północna	skala 1:25	
adres budowy	ul. Plac Tysiąclecia 1 (dz. nr. ewid. 50, 49/2, 74) Czerwin 07-407	nr rys. DE.05	
inwestor	Gmina Czerwin, ul. Plac Tysiąclecia 1 07-407 Czerwin		
projektant	mgr. inż. arch. WOJCIECH JACEK ZAWARTKO	St.-626/83	
sprawdzający	mgr. inż. arch. ALEKSANDER WIETROW	608/86/Os	
opracował	mgr. inż. arch. DOMINIKA CHRZANOWSKA	-	
opracował	mgr. inż. MAGDALENA WISKA	WAM/0177/WBKb/19	
Ostrołęka, Październik 2025			



B BEST-PLAN BEST - PLAN Magdalena Wiska 07-402 Lelis, Gibalka 11 tel. 501-999-294			
nazwa obiektu	PRZEBUDOWA I DOCIEPLENIE ZESPOŁU BUDYNKÓW MIESZCZĄCYCH URZĄD GMINY CZERWIN, POSTERUNEK POLICJI, PLACÓWKĘ POCZTY POLSKIEJ ORAZ PLACÓWKĘ USŁUG KOMUNIKACYJNYCH W RAMACH ZADANIA „MODERNIZACJA ORAZ ROZBUDOWA BUDYNKÓW INFRASTRUKTURY SPOŁECZNEJ ORAZ EDUKACYJNEJ W GMINIE CZERWIN”		
temat	Detal elewacji - wejście pld	skala 1:50, 1:25	
adres budowy	ul. Plac Tysiąclecia 1 (dz. nr. ewid. 50, 49/2, 74) Czerwin 07-407	nr rys. DE.06	
inwestor	Gmina Czerwin, ul. Plac Tysiąclecia 1 07-407 Czerwin		
projektant	mgr. inż. arch. WOJCIECH JACEK ZAWARTKO	St.-626/83	
sprawdzający	mgr. inż. arch. ALEKSANDER WIETROW	608/86/Os	
opracował	mgr. inż. arch. DOMINIKA CHRZANOWSKA	-	
opracował	mgr. inż. MAGDALENA WISKA	WAM/0177/WBKb/19	
Ostrołęka, Październik 2025			

SCHEMAT WYGLĄDU BALUSTRADY

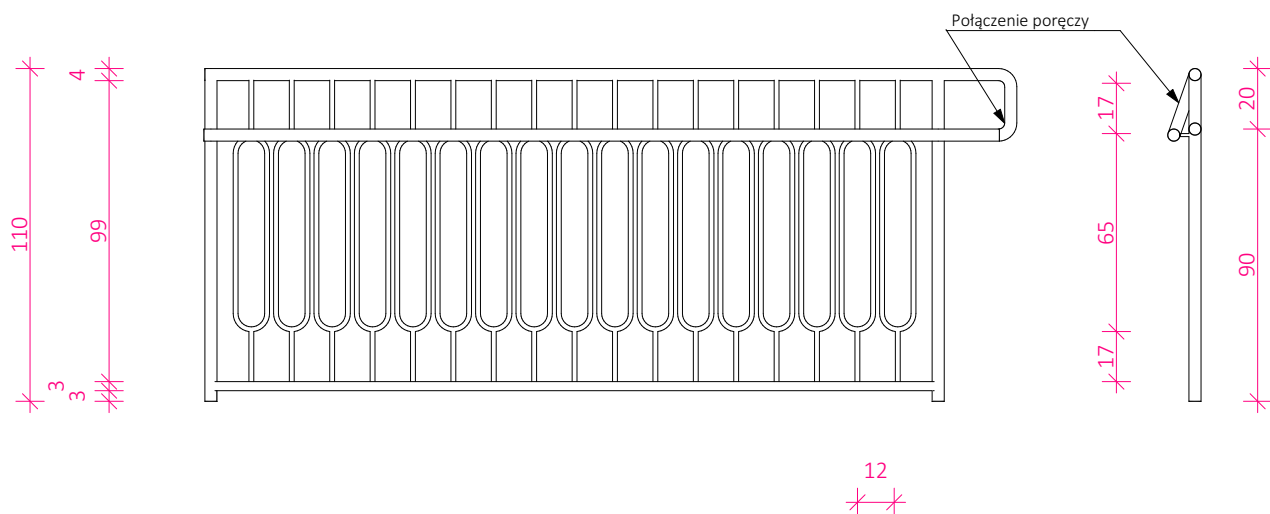




BEST - PLAN Magdalena Wiska
07-402 Lelis, Gibalka 11 tel. 501-999-294

 BEST - PLAN Magdalena Wiska 07-402 Lelis, Gibalka 11 tel. 501-999-294			
nazwa obiektu	PRZEBUDOWA I DOCIEPLENIE ZESPOŁU BUDYNKÓW MIESZCZĄCYCH URZĄD GMINY CZERWIN, POSTERUNEK POLICJI, PLACÓWKĘ POCZTY POLSKIEJ ORAZ PLACÓWKĘ USŁUG KOMUNIKACYJNYCH W RAMACH ZADANIA „MODERNIZACJA ORAZ ROZBUDOWA BUDYNKÓW INFRASTRUKTURY SPOŁECZNEJ ORAZ EDUKACYJNEJ W GMINIE CZERWIN”		
temat	Balustrada		skala 1:25
adres budowy	ul. Plac Tysiąclecia 1 (dz. nr. ewid. 50, 49/2, 74) Czerwin 07-407		nr rys. DE.07
inwestor	Gmina Czerwin, ul. Plac Tysiąclecia 1 07-407 Czerwin		
projektant	mgr. inż. arch. WOJCIECH JACEK ZAWARTKO	St.-626/83	
sprawdzający	mgr. inż. arch. ALEKSANDER WIETROW	608/86/Os	
opracował	mgr. inż. arch. DOMINIKA CHRZANOWSKA	-	
opracował	mgr. inż. MAGDALENA WISKA	WAM/0177/WBKb/19	
Ostrołęka, Październik 2025			

WYMIAR OTWORU W MURZE: 156X272 CM
WYMIAR PRZEJŚCIA: 90 x 210 CM
WSPÓŁCZYNNIK PRZENIKANIA CIEPŁA 1,30 W/m2k

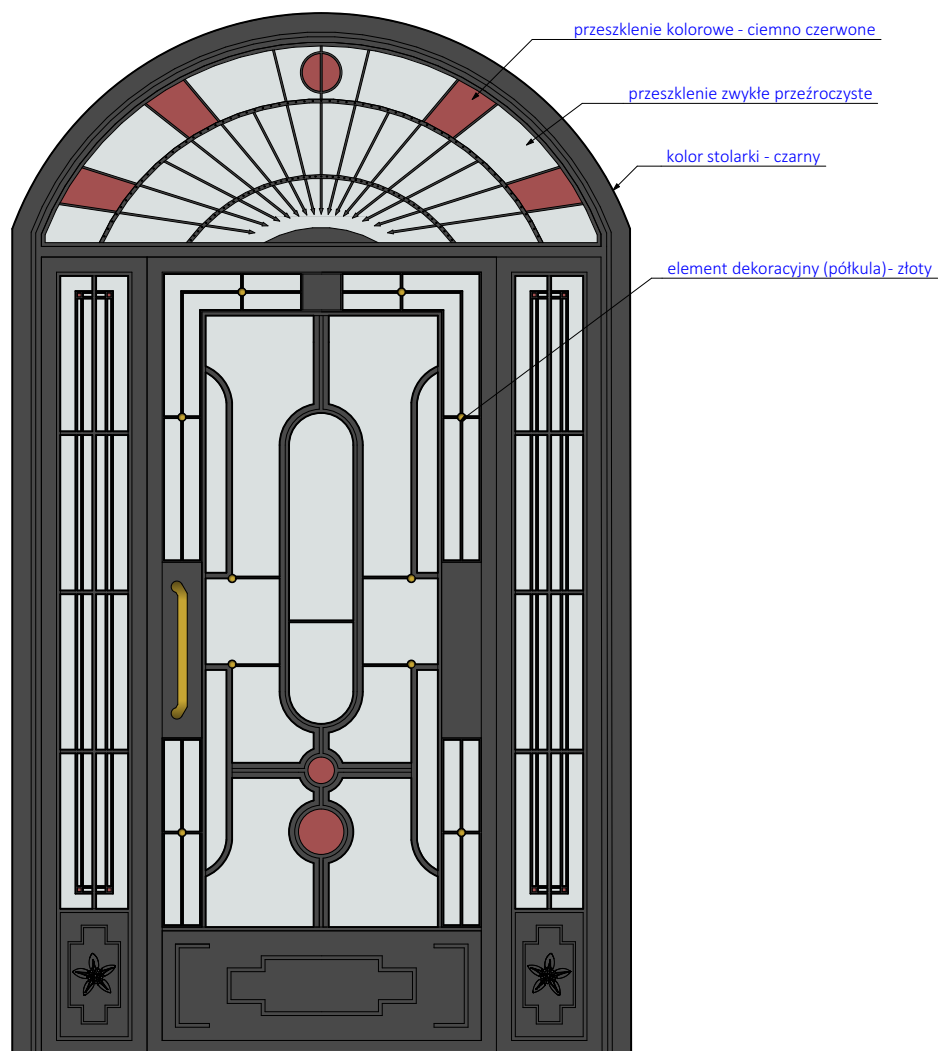

BEST - PLAN Magdalena Wiska
07-402 Lelis, Gibalka 11 tel. 501-999-294

nazwa obiektu	PRZEBUDOWA I DOCIEPLENIE ZESPOŁU BUDYNKÓW MIESZCZĄCYCH URZĄD GMINY CZERWIN, POSTERUNEK POLICJI, PLACÓWKĘ POCZTY POLSKIEJ ORAZ PLACÓWKĘ USŁUG KOMUNIKACYJNYCH W RAMACH ZADANIA „MODERNIZACJA ORAZ ROZBUDOWA BUDYNKÓW INFRASTRUKTURY SPOŁECZNEJ ORAZ EDUKACYJNEJ W GMINIE CZERWIN”		
temat	Drzwi wejściowe		skala 1:20
adres budowy	ul. Plac Tysiąclecia 1 (dz. nr. ewid. 50, 49/2, 74) Czerwin 07-407		nr rys. DE.08
inwestor	Gmina Czerwin, ul. Plac Tysiąclecia 1 07-407 Czerwin		
projektant	mgr. inż. arch. WOJCIECH JACEK ZAWARTKO	St.-626/83	
sprawdzający	mgr. inż. arch. ALEKSANDER WIETROW	608/86/Os	
opracował	mgr. inż. arch. DOMINIKA CHRZANOWSKA	-	
opracował	mgr. inż. MAGDALENA WISKA	WAM/0177/WBKb/19	
Ostrołęka, Październik 2025			

Ostrołęka, Październik 2025