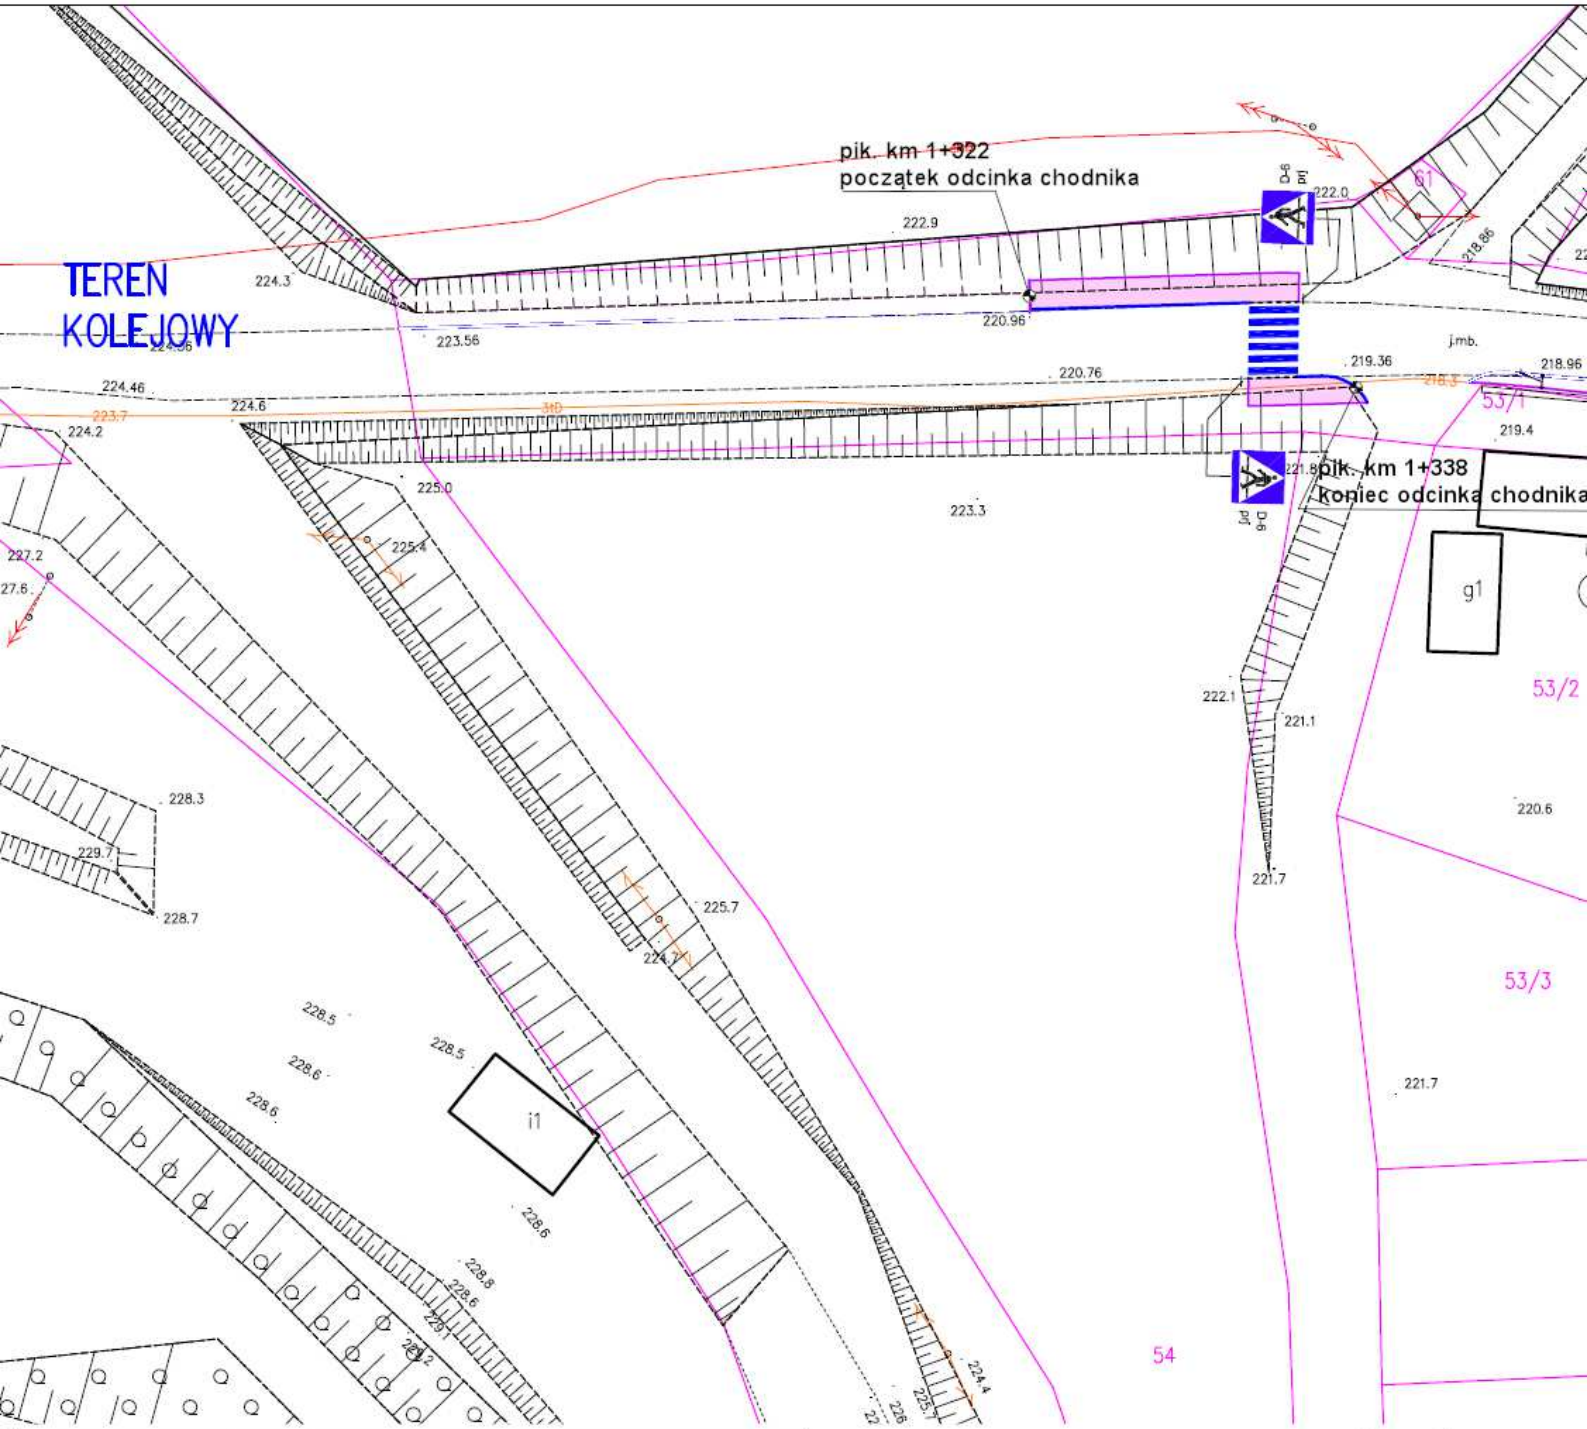

LEGENDA

- Proj. nawierzchnia chodnika z kostki betonowej
- Proj. nawierzchnia zjazdów z kostki betonowej
- Proj. krawężnik betonowy wyniselony 10cm
- Proj. krawężnik betonowy obniżony
- Proj. obrzeże betonowe

Jednostka projektowa

LGM Barbara Becherowska

57-100 Strzelin, ul. Leśna 6

Nazwa opracowania:

PRZEBUDOWA DROGI POWIATOWEJ NR 3067D W MIEJSCOWOŚCI KOWALSKIE - BUDOWA CHODNIKA

Adres obiektu:	Kowalskie, Gmina Kondratowice			
Inwestor:	***GMINA KONDRATOWICE***		Branża:	Drogowa
Przedmiot rysunku:	Projekt zagospodarowania terenu	Nr: D1	Skala:	1:500
			Data:	1-05-2026