


Rzut przyziemia

1:50

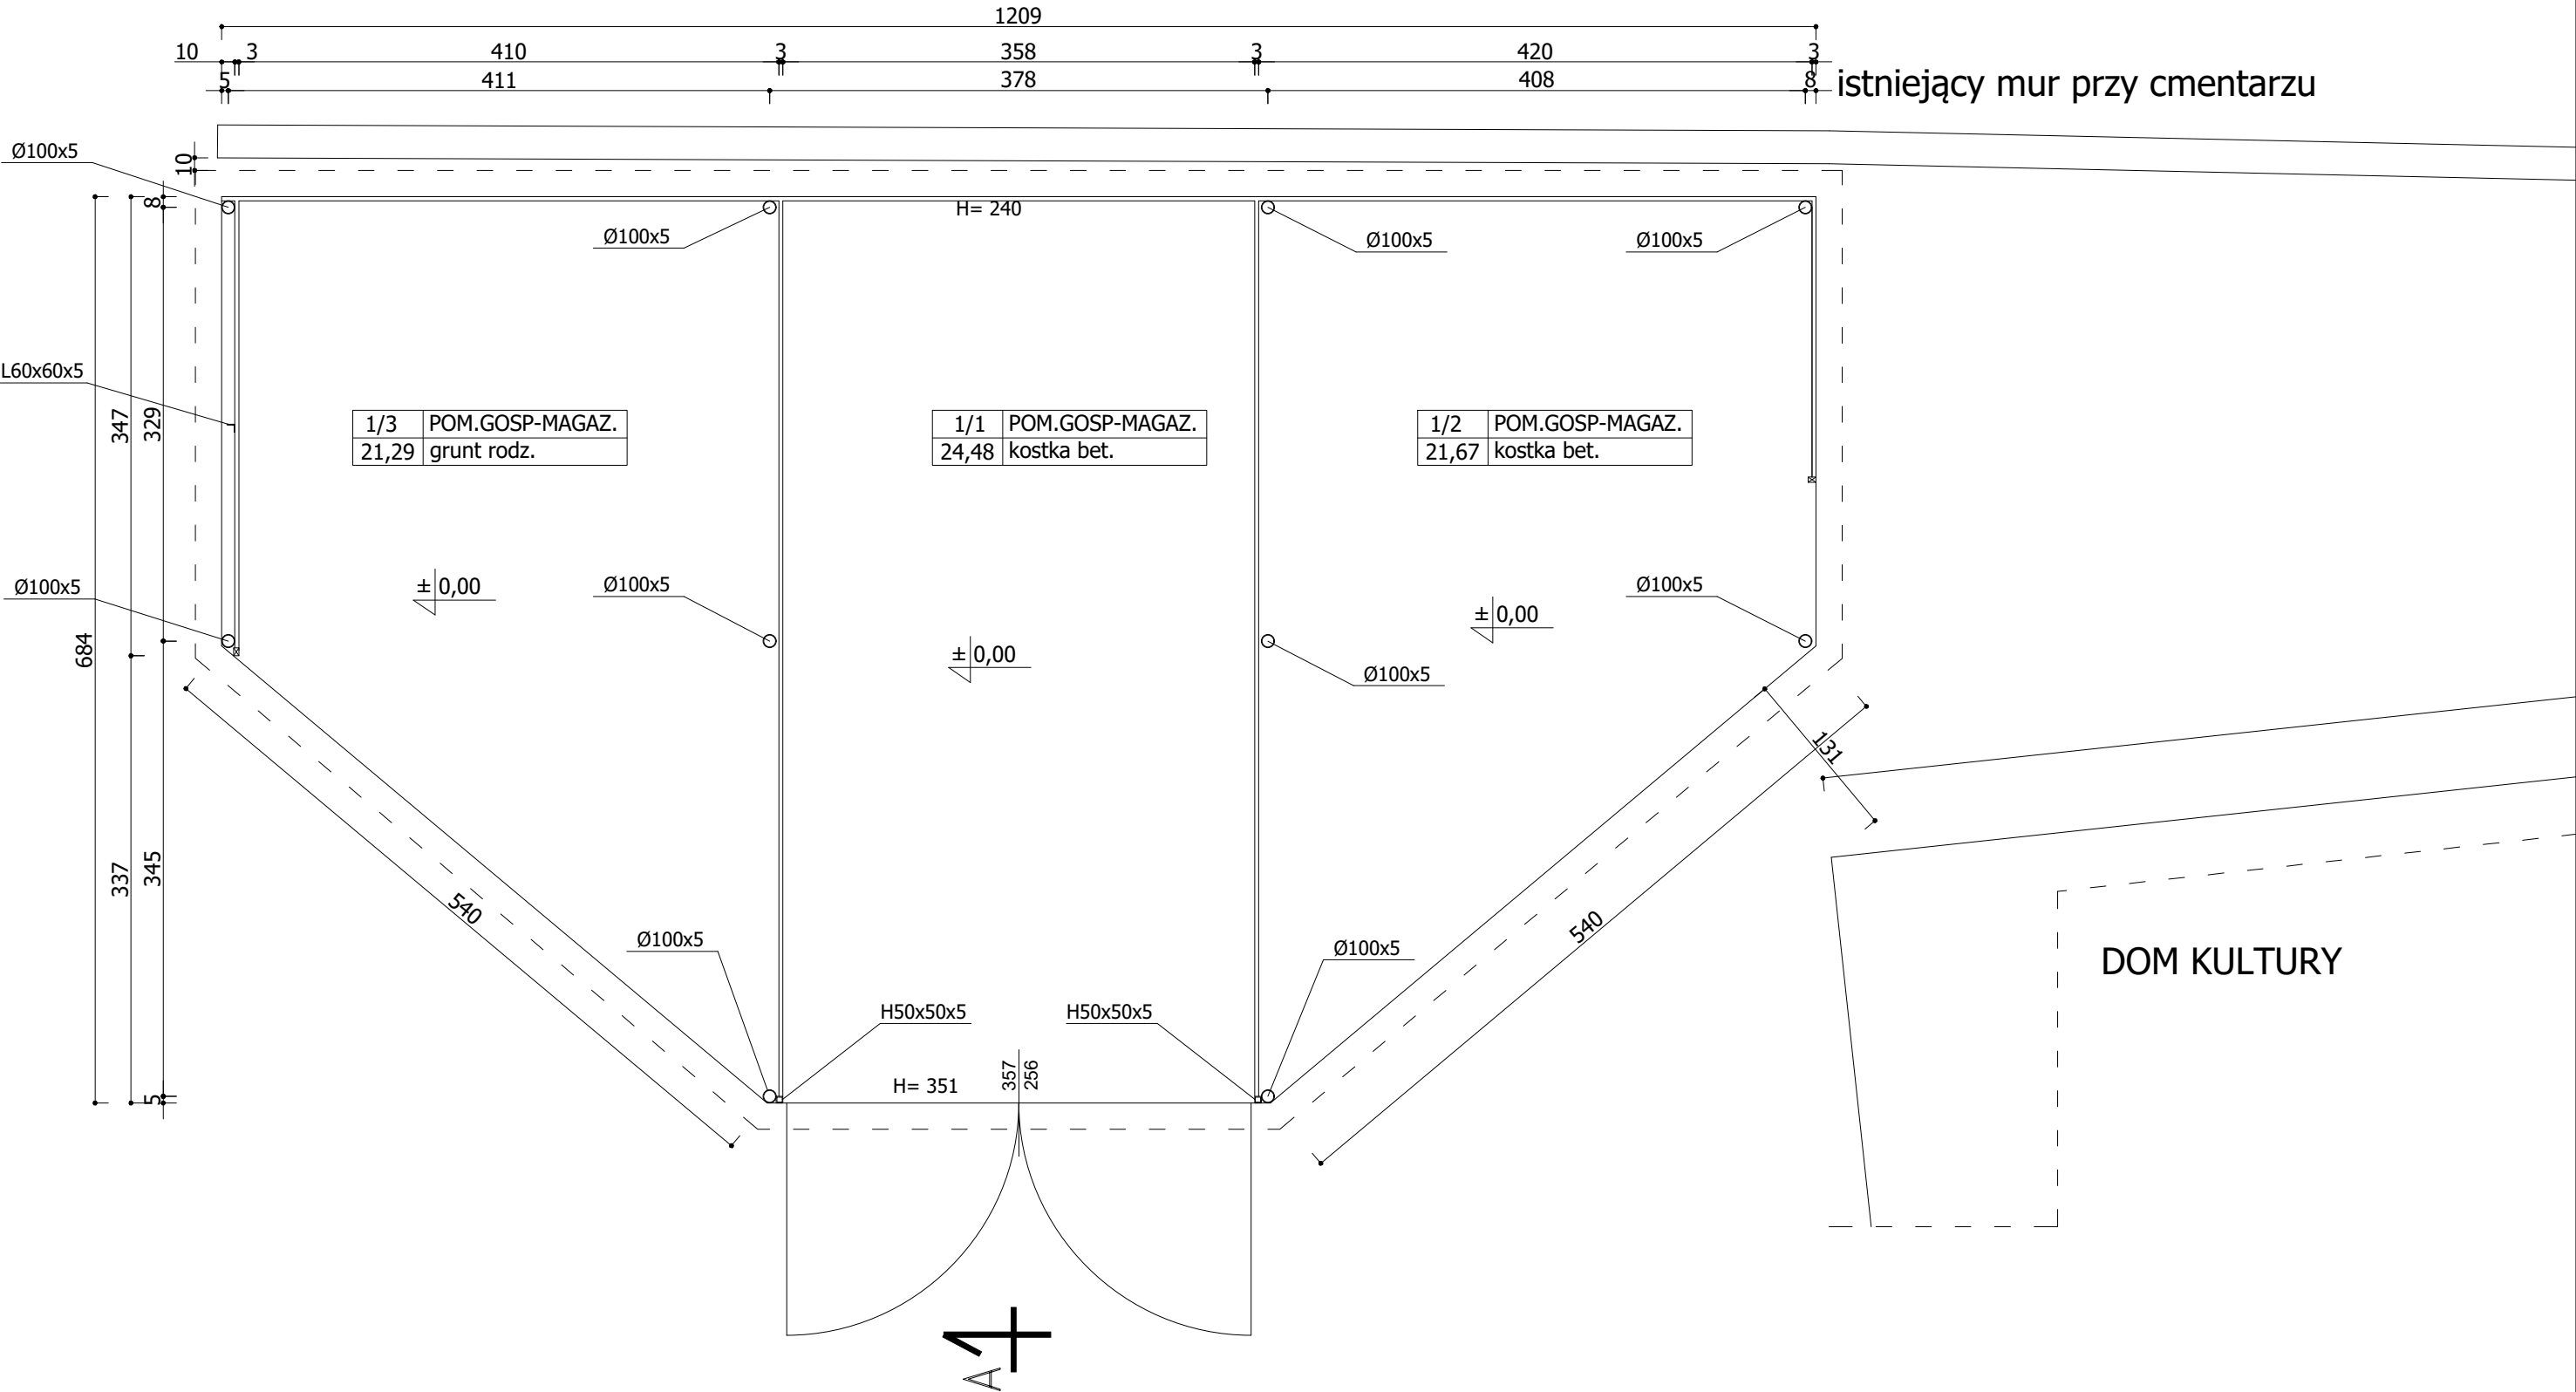

5	411	378	408	8
13	408	358	415	6
10	410	358	420	3
	414	382	414	
		1209		

	Jednostka projektowa: <i>F.C. Usługi Projektowe Wielobranżowe- Franciszek Czerwiński</i> ul. Wałowa 8, 48-210 Biała tel. 791-283-239 email: uslugiprojektowe09@gmail.com		Inwestor: Gmina Lubrza ul. Wolności 73 48-231 Lubrza	
	Nazwa zadania: Inwentaryzacja budynku gospodarczo-magazynowego			
	Zespół projektowy:	nr uprawnień	data	podpis
	opracował: mgr inż. Franciszek Czerwiński	-	II 2026	
Przedmiot rysunku:	RZUT PRZYZIEMIA	stadium: INWENTARYZACJA	skala: 1:50	nr rysunku: I1