


Rzut dachu

1:50

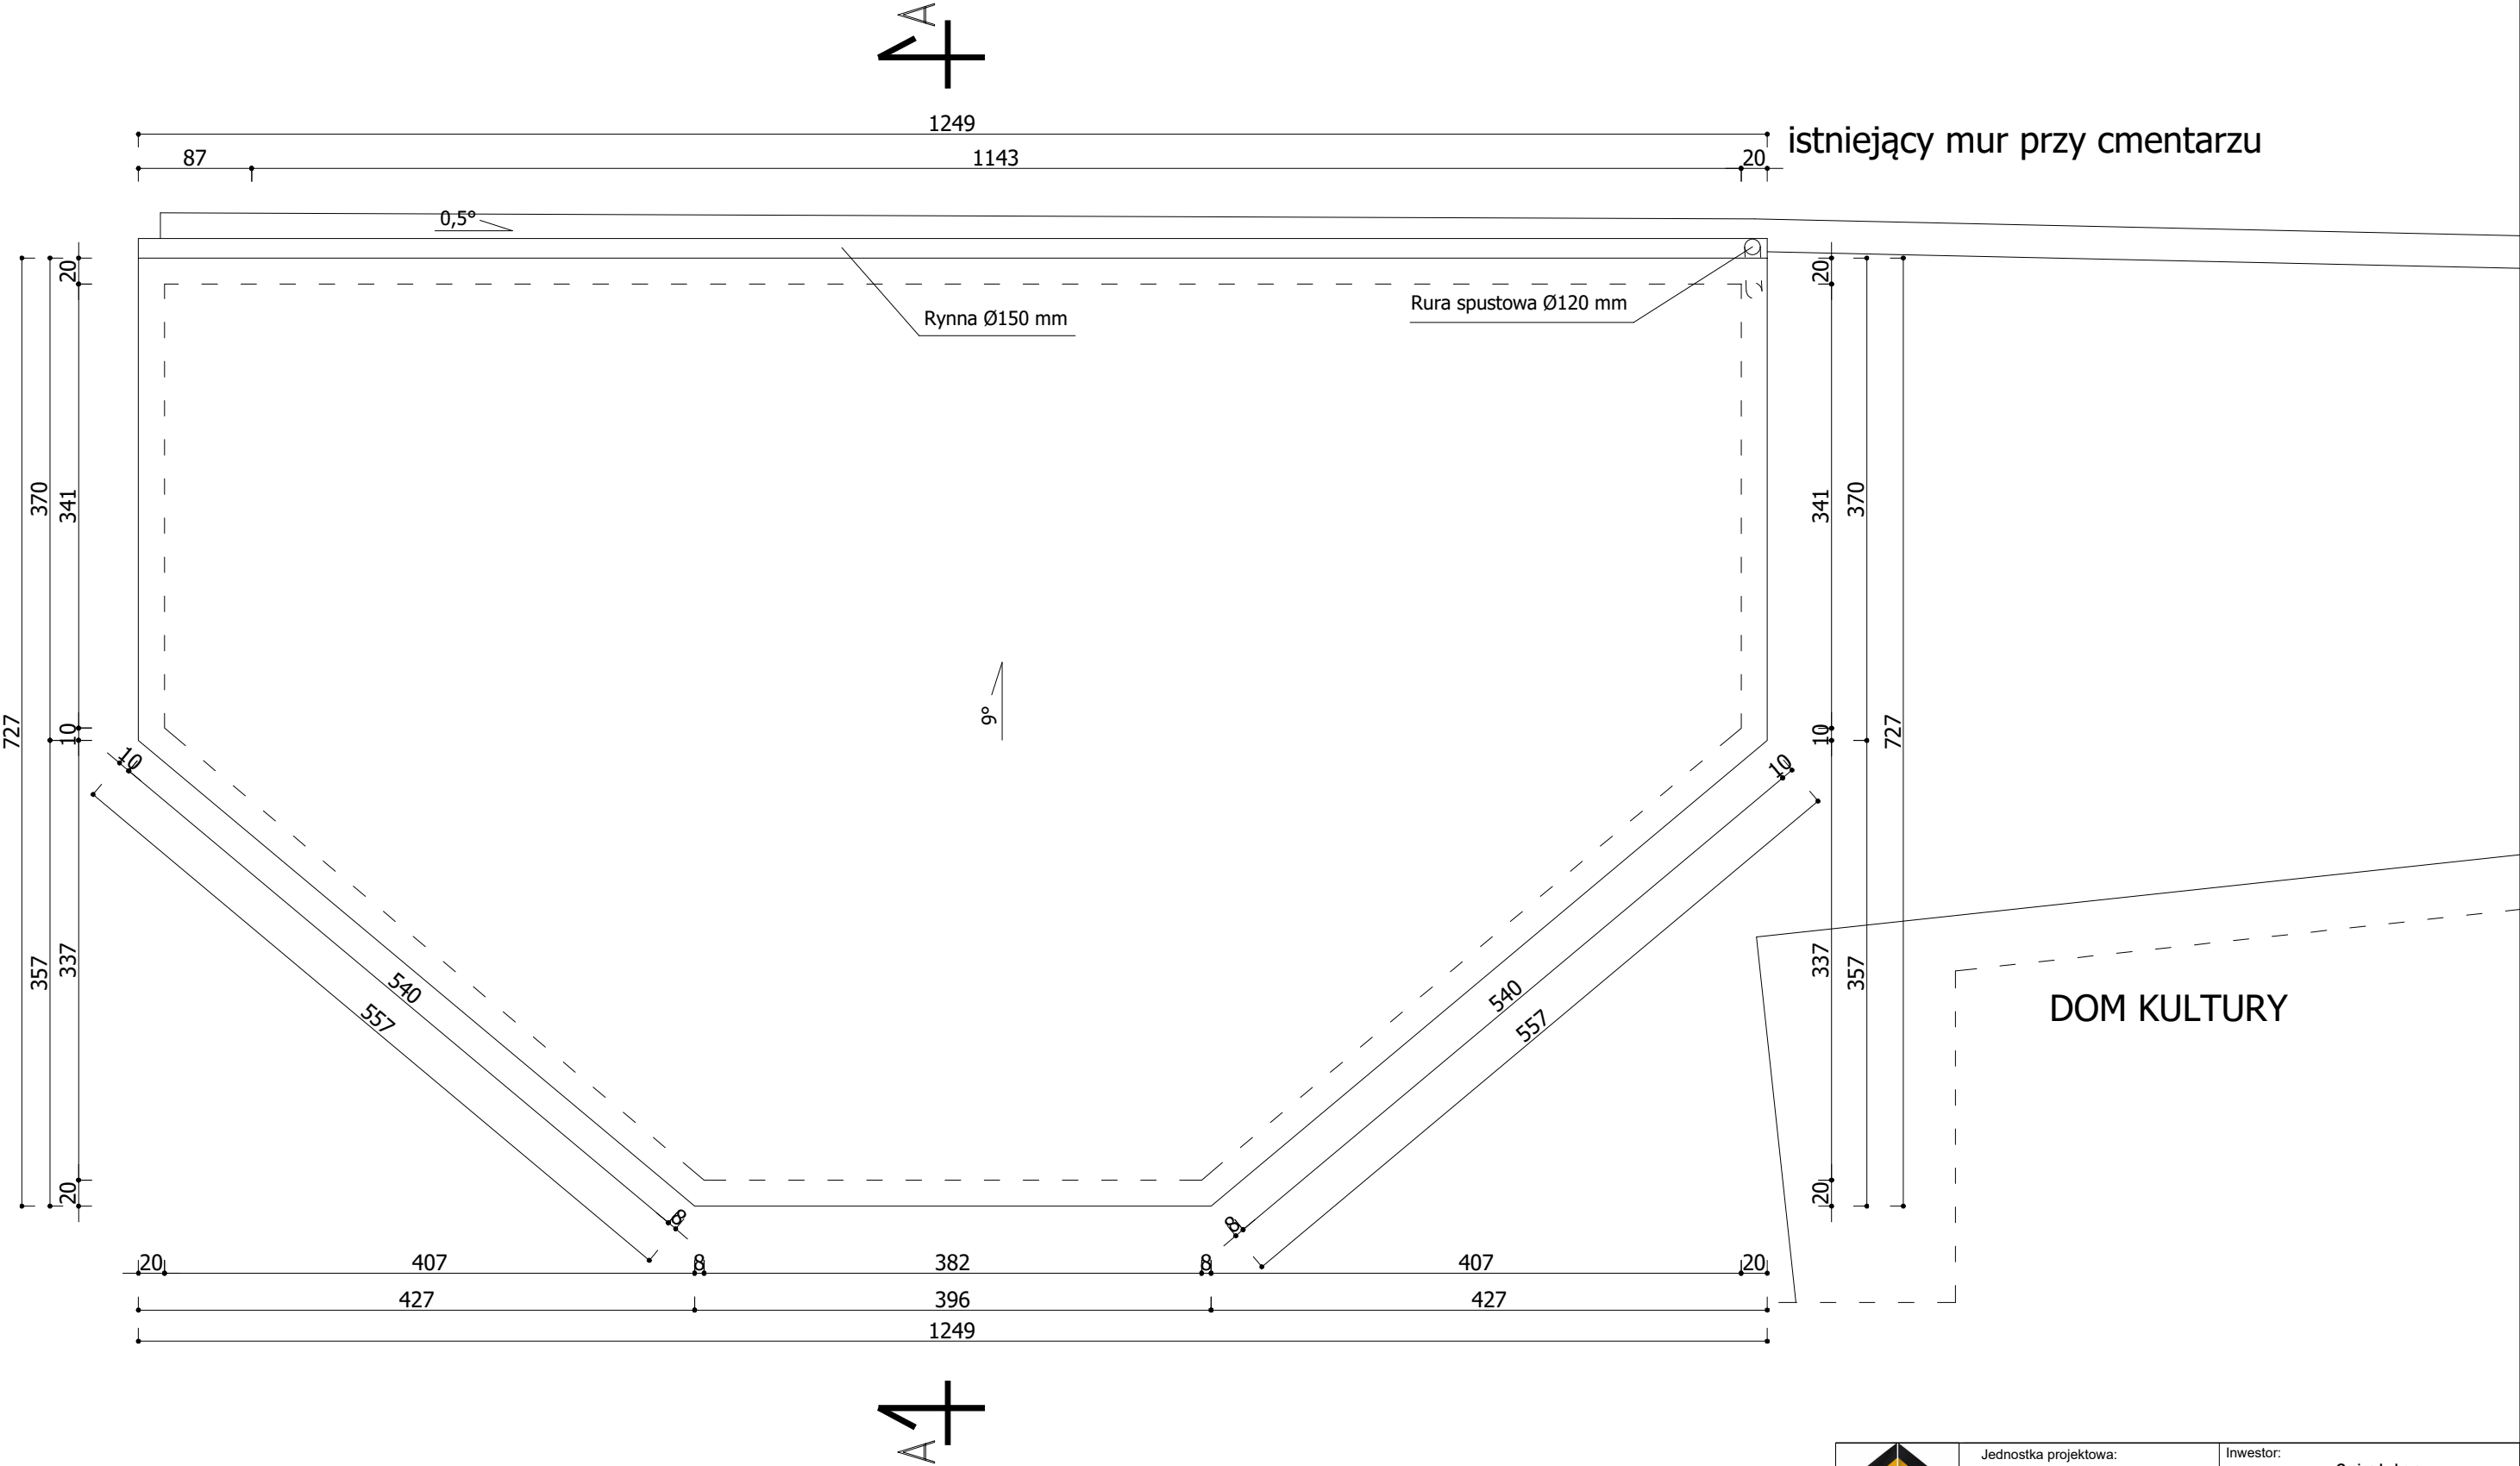

DOM KULTURY

|   |   |                                                                          |                |                   |
|---|---|--------------------------------------------------------------------------|----------------|-------------------|
| <br>USŁUGI PROJEKTOWE<br>WIELOBRANŻOWE | Jednostka projektowa:<br><u>F.C Usługi Projektowe</u><br><u>Wielobranżowe-</u><br><u>Franiszek Czerwiński</u><br>ul.Wałowa 8, 48-210 Biła<br>tel. 791-283-239<br>email:<br>uslugiprojektowe09@gmail.com | Inwestor:<br><br>Gmina Lubrza<br>ul. Wolności 73<br>48-231 Lubrza        |                |                   |
|   |   | Nazwa zadania:<br><br>Inwentaryzacja budynku<br>gospodarczo-magazynowego |                |                   |
| Zespół projektowy:   |   | nr uprawnień                                                             | data           | podpis            |
| opracował:   | mgr inż. Franciszek Czerwiński   | -                                                                        | II 2026        |                   |
| Przedmiot rysunku:   | RZUT DACHU   | stadium:<br>INWENTARYZACJA                                               | skala:<br>1:50 | nr rysunku:<br>I3 |