




Północno-zachodnia

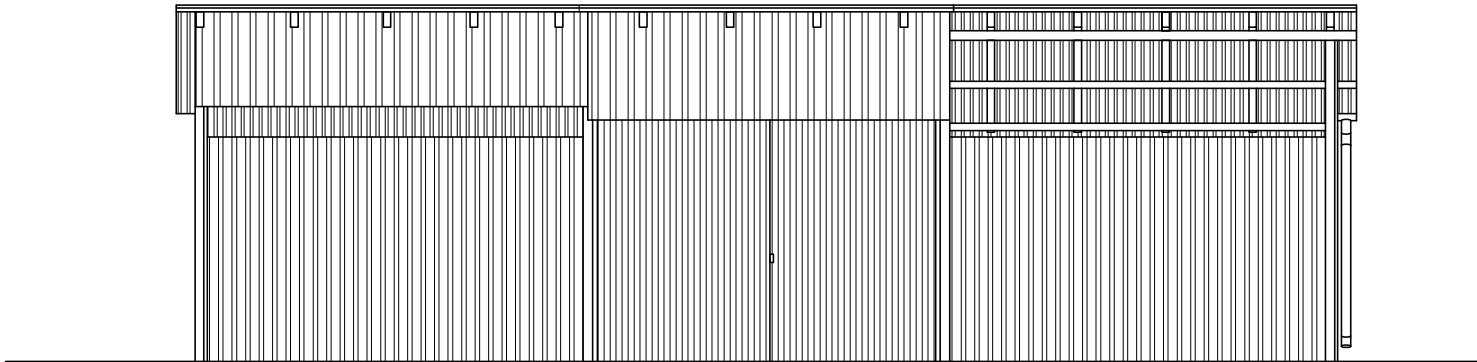


Południowo-zachodnia

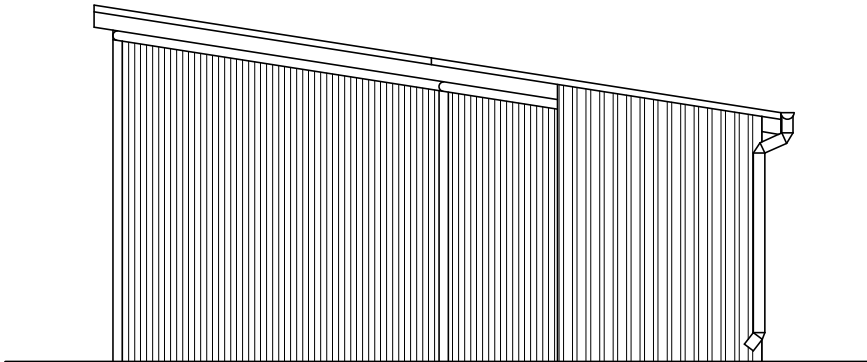

Południowo-wschodnia

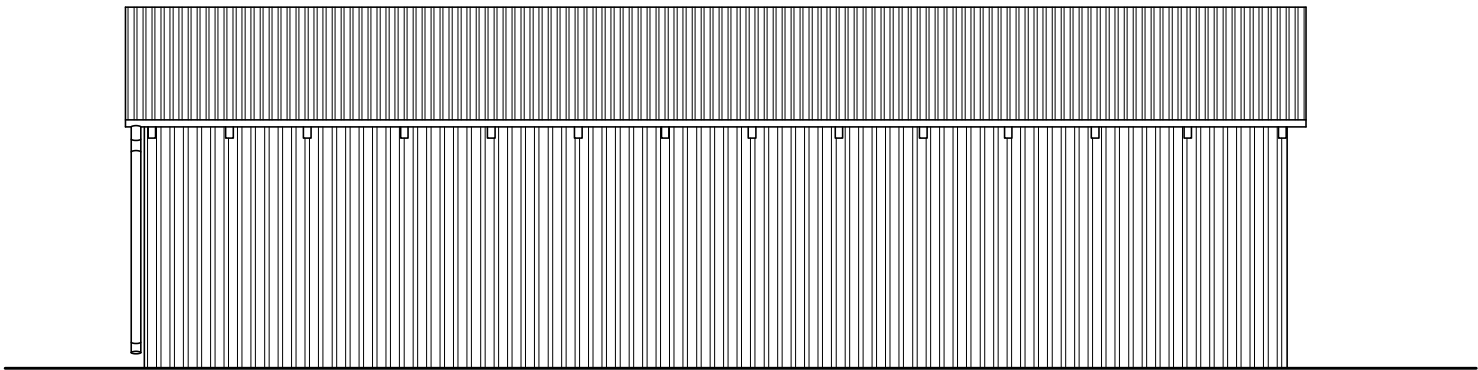

Północno-wschodnia

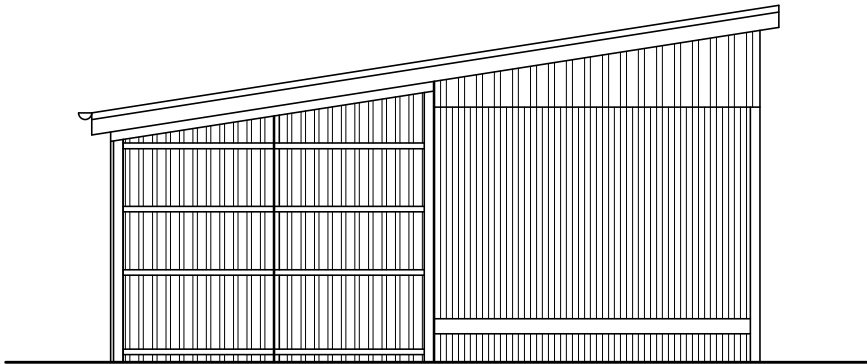

USŁUGI PROJEKTOWE
WIELOBRANŻOWE

Jednostka projektowa:
F.C Usługi Projektowe
Wielobranżowe-
Franciszek Czerwiński
ul.Wałowa 8, 48-210 Biała
tel. 791-283-239
email:
uslugiprojektowe09@gmail.com

Inwestor: Gmina Lubrza ul. Wolności 73 48-231 Lubrza			
Nazwa zadania: Inwentaryzacja budynku gospodarczo-magazynowego			
nr uprawnień	data	podpis	
-	II 2026		
Przedmiot rysunku:	stadium:	skala:	nr rysunku:
ELEWACJA	INWENTARYZACJA	1:80	15