Rzut przyziemia

1:50

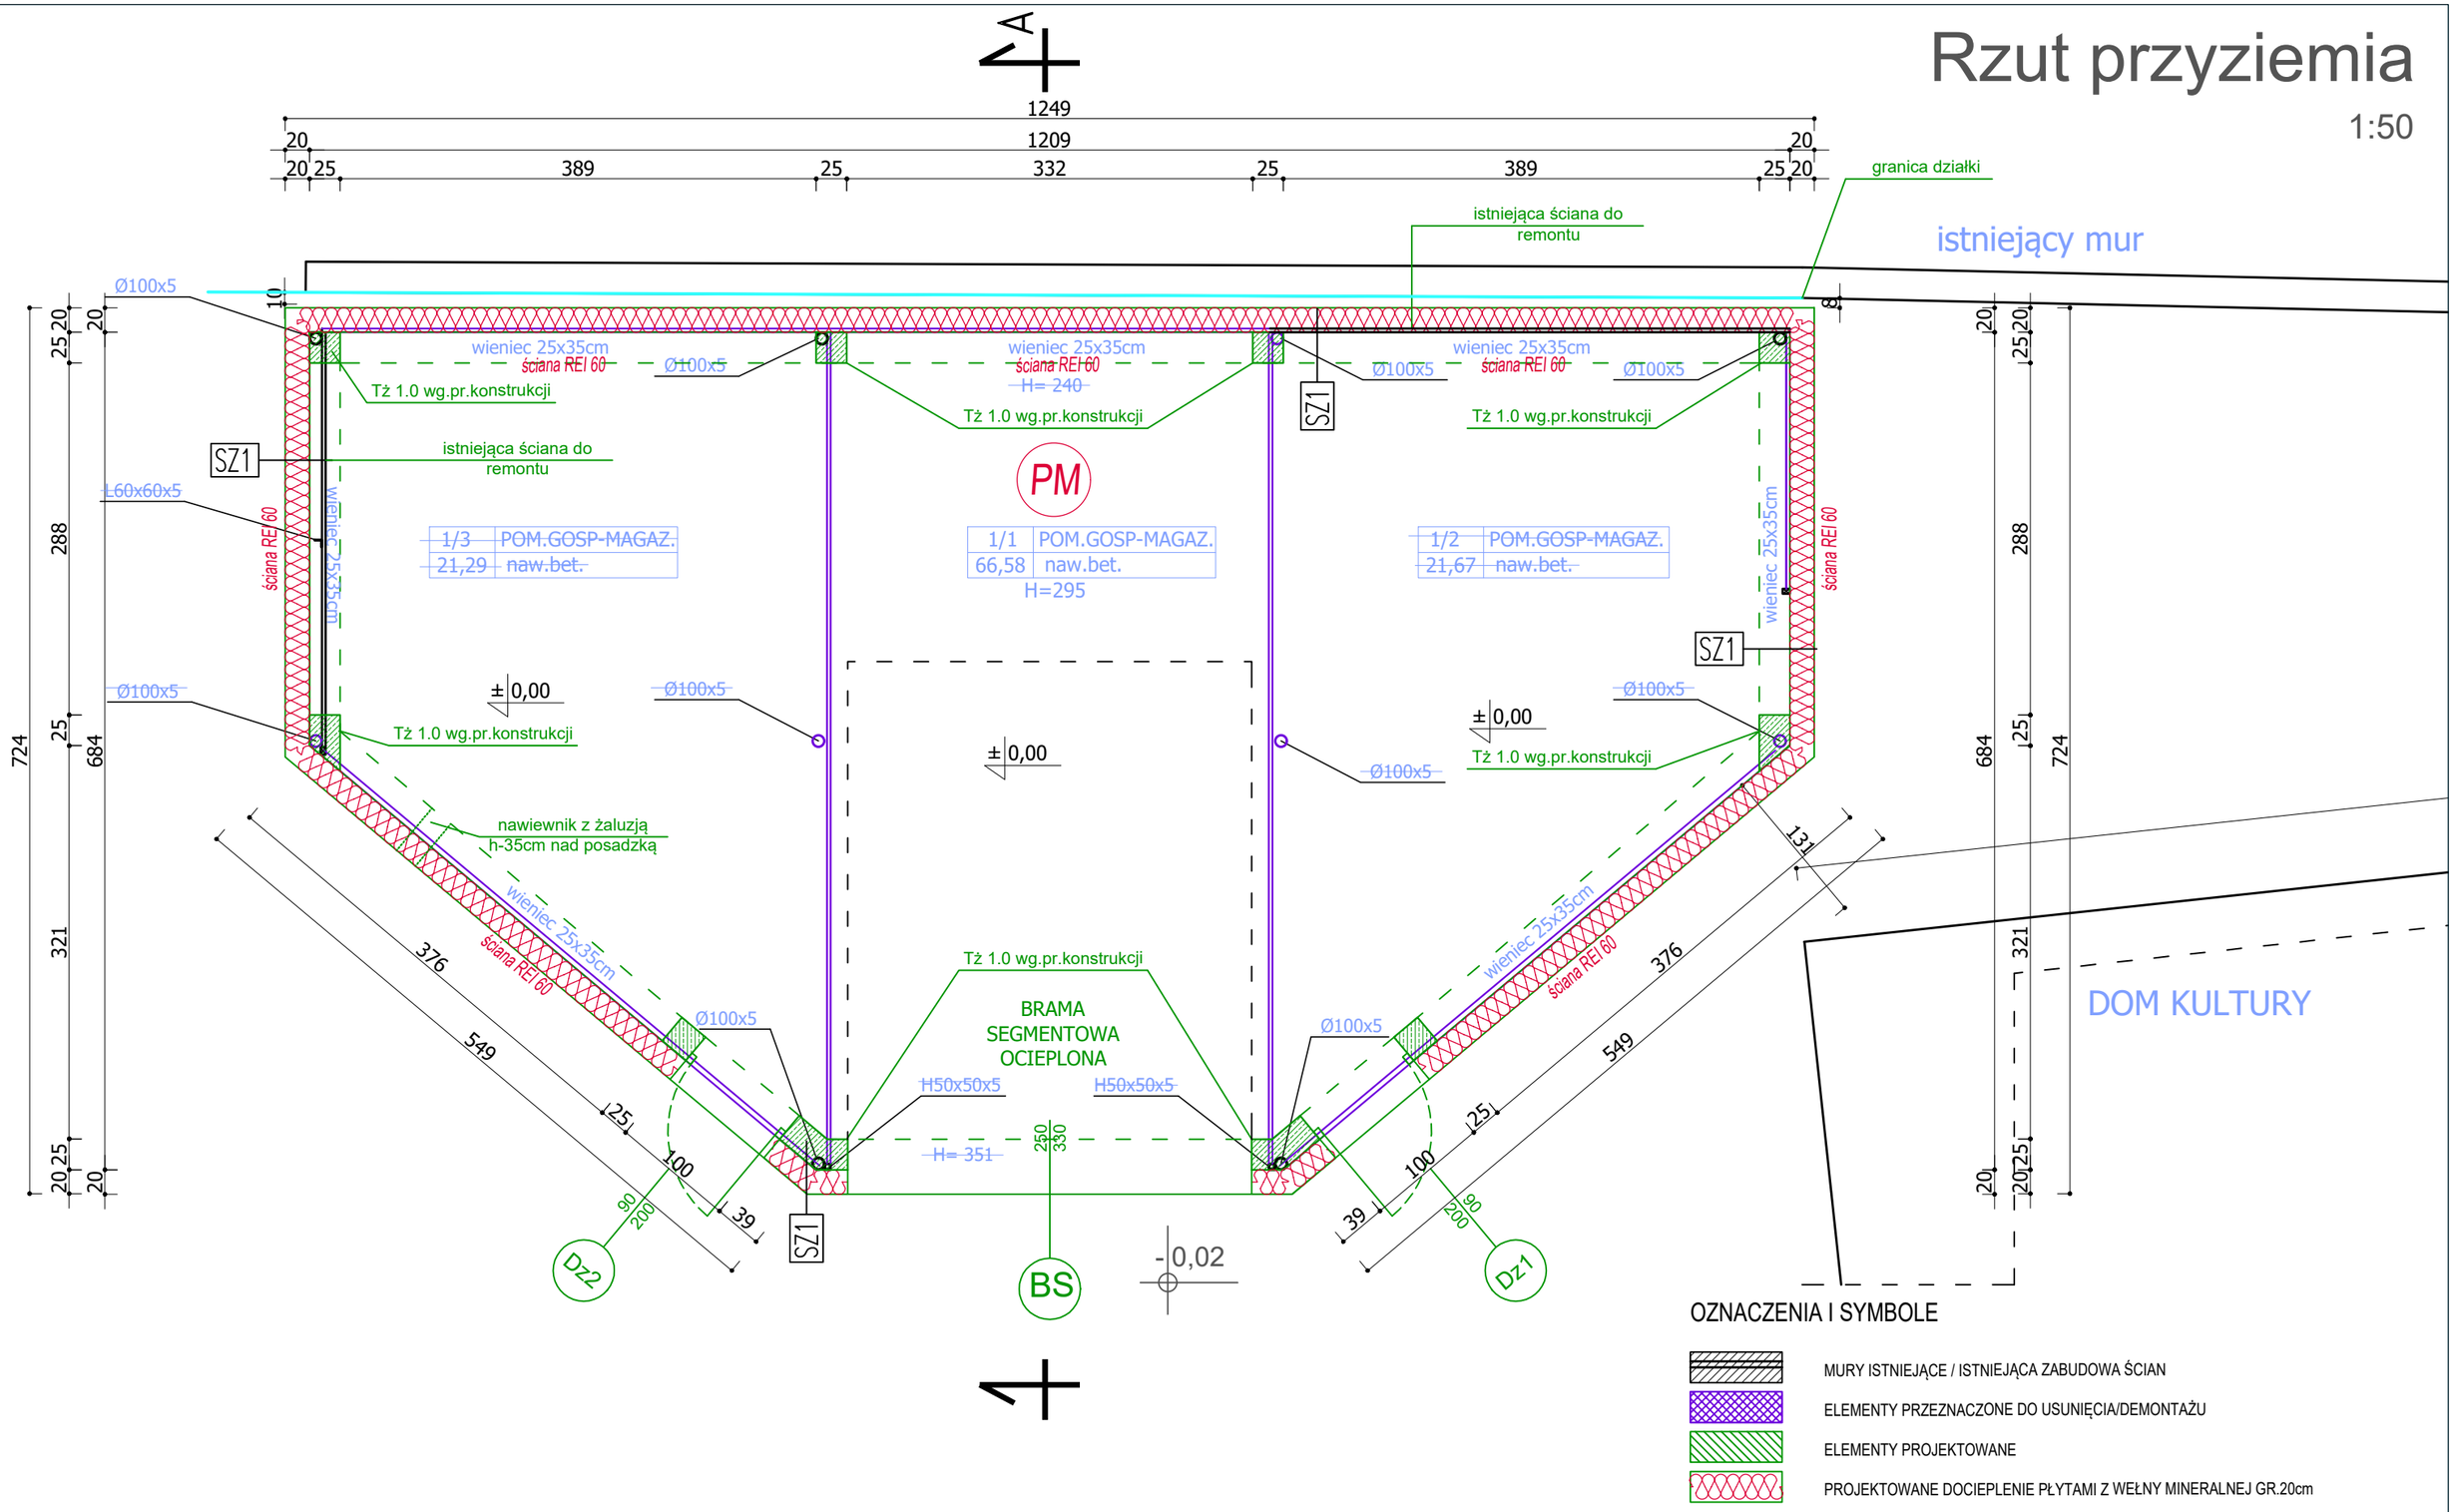

USŁUGI PROJEKTOWE WIELOBRANŻOWE	Jednostka projektowa: F.C Usługi Projektowe Wielobranżowe- Franiszek Czerwiński ul.Wałowa 8, 48-210 Biała tel. 791-283-239 email: uslugiprojektowe09@gmail.com	Inwestor: **Gmina Lubrza** **ul. Wolności 73** **48-231 Lubrza**	
		Nazwa zadania: **Przebudowa budynku gospodarczo-magazynowego**	
Zespół projektowy:		nr uprawnień	data / podpis
architektura:	mgr inż. arch. Aleksandra Żegleń	18/OPOKK/2018	II 2026
Przedmiot rysunku:	RZUT PRZYZIEMIA	stadium: PROJ. ARCH-BUD	skala: 1:50 / nr rysunku: A1