



Rzut więźby

1:50

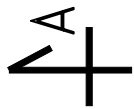

istniejący mur

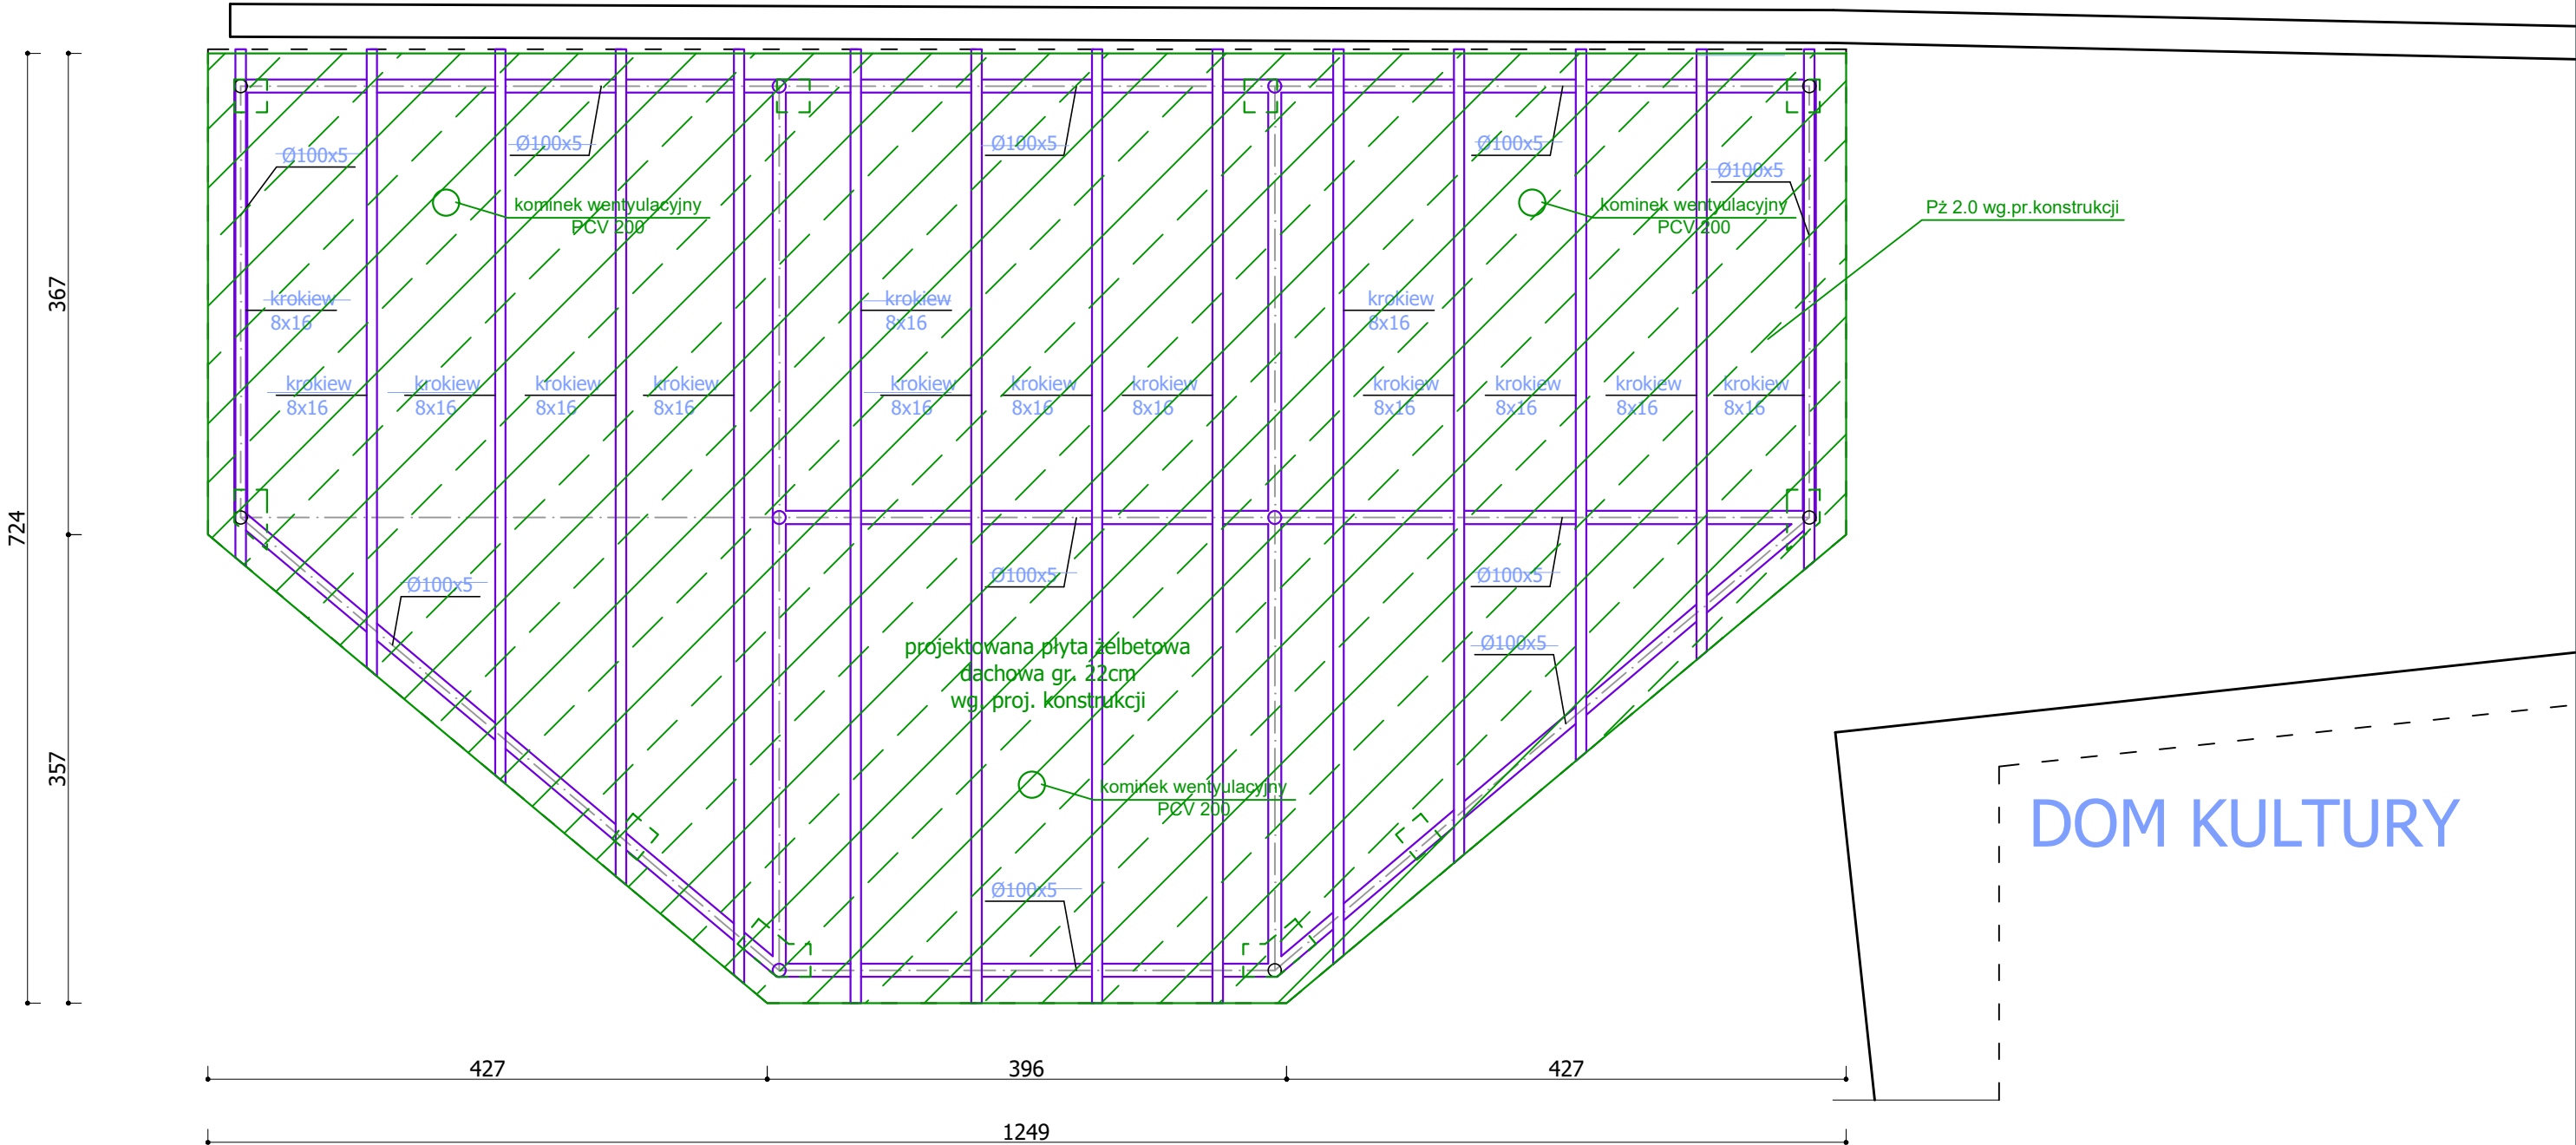

OZNACZENIA I SYMBOLE



- MURY ISTNIEJĄCE / ISTNIEJĄCA ZABUDOWA ŚCIAN
- ELEMENTY PRZEZNACZONE DO USUNIĘCIA/DEMONTAŻU
- ELEMENTY PROJEKTOWANE
- PROJEKTOWANE DOCIEPLENIE PŁYTAMI Z WĘLNY MINERALNEJ GR.20cm

 USŁUGI PROJEKTOWE WIELOBRANŻOWE	Jednostka projektowa: <i>F.C. Usługi Projektowe Wielobranżowe- Franiszek Czerwiński</i> ul.Wałowa 8, 48-210 Biała tel. 791-283-239 email: uslugiprojektowe09@gmail.com		Inwestor: Gmina Lubrza ul. Wolności 73 48-231 Lubrza	
	Nazwa zadania: Przebudowa budynku gospodarczo-magazynowego			
	Zespół projektowy:	nr uprawnień	data	podpis
	architektura:	mgr inż. arch. Aleksandra Żegleń	18/OPOKK/2018	II 2026
Przedmiot rysunku: RZUT WIĘŻBY		stadium: PROJ. ARCH-BUD	skala: 1:50	nr rysunku: A2