


Przekrój A-A

1:50

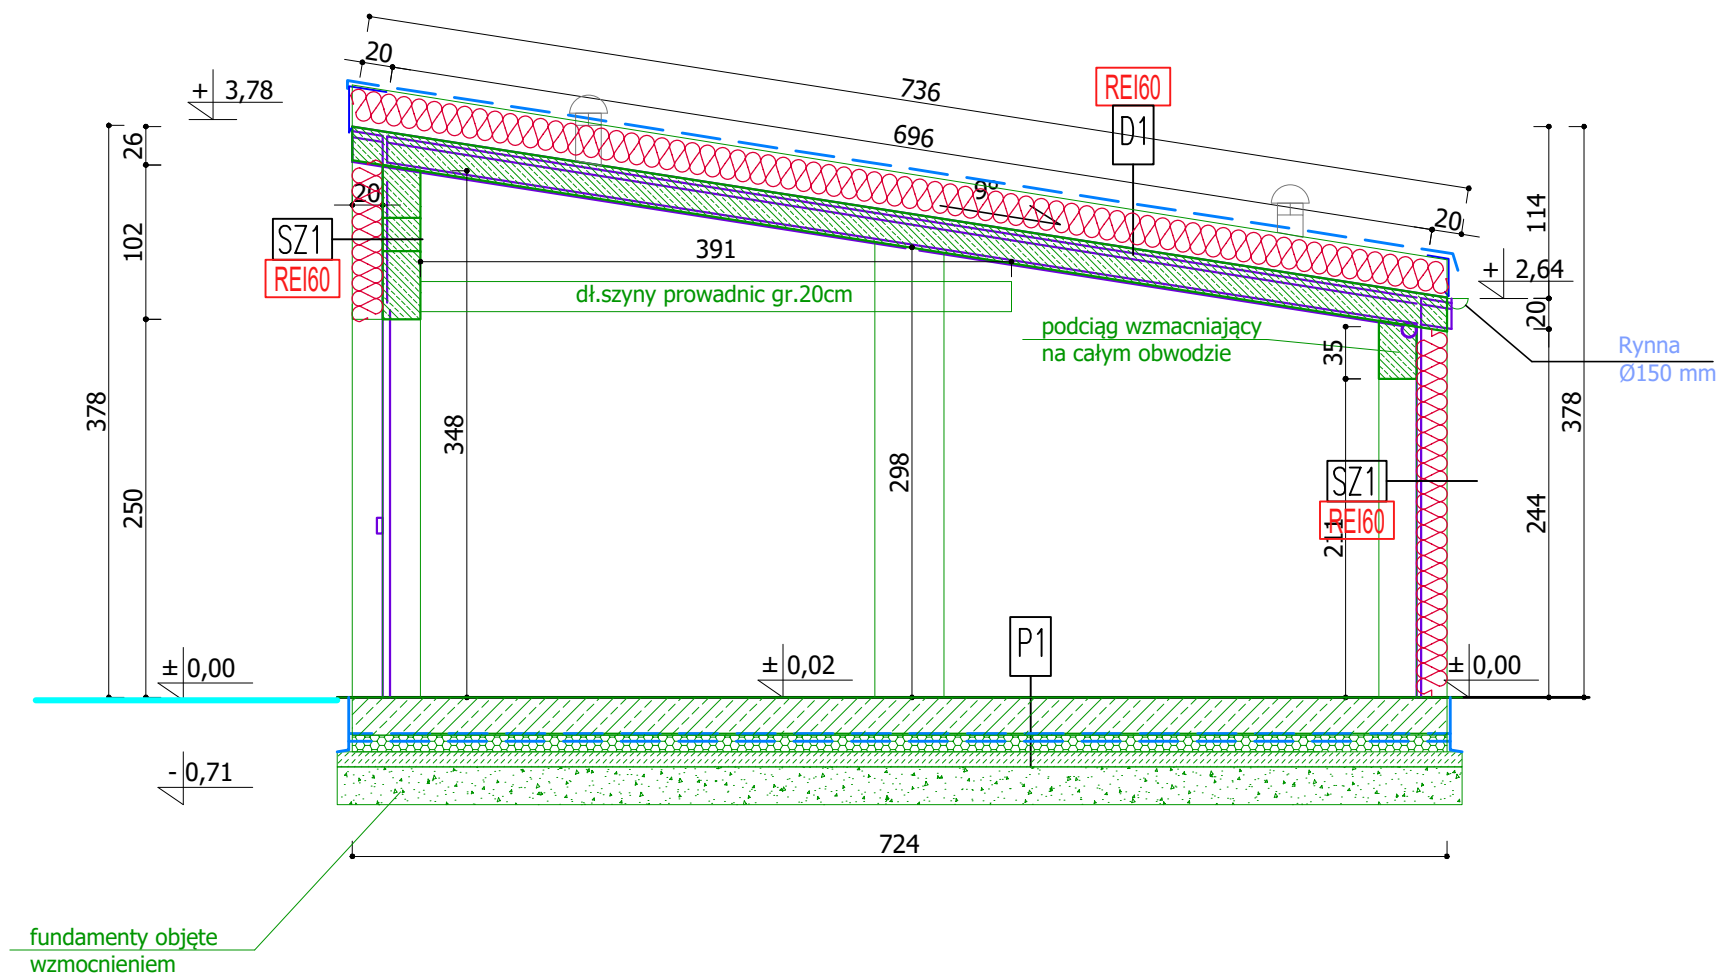

fundamenty objęte
wzmocnieniem

ŚCIANY ZEWNĘTRZNE

		PRZEGRODY POZIOME		
SZ1	ŚCIANA ZEWNĘTRZNA 1 (konstrukcyjna)	D1	DACH 1 (przekrycie NRO Broof t1)	
			papa NRO na włóknie poliestrowym 250g/m2 nawierzchniowa	5,2mm
			styropapa NRO EPS 100 036	25cm
			strop nośny żelbetonowy zatarty na gładko od wewnątrz	22 cm
	proj. tynk mozaikowy drobnociastowy (kruszywo ok. 1,0 -1,6 mm)	1,5 cm		
	proj. płyty warstwowe z wełną mineralną niepalną współ. przenik. ciepła U=0,22 EI60	20 cm	P1	PODŁOGA NA GRUNCIE
SF1	ŚCIANA FUNDAMENTOWA		proj. posadzka betonowa przemysłowa z powłoką żywiczną o właściwościach antypoślizgowych	22 cm
	folia kubelkowa	-	2 x folia PE	-
	styrodur XPS	15 cm	styropian XPS 300-036 (układany warstwowo na mijankę)	5 cm
	grubowarstwowa izolacja bitumiczna	-	2 x papa termozgrzewalna-zgrzewana	-
	błoczki fundamentowe / żelbetowe elementy konstrukcji	24 cm	chudy beton C8/10	10 cm
	grubowarstwowa izolacja bitumiczna+folia korkowa	-	pospółka średnioziarnista	25 cm
			grunt	-

 USŁUGI PROJEKTOWE WIELOBRANŻOWE	Jednostka projektowa: F.C. Usługi Projektowe Wielobranżowe— Froniszek Czerwiński ul.Wałowa 8, 48–210 Biała tel. 791–283–239 email: uslugiprojektowe09@gmail.com		Inwestor: Gmina Lubrza ul. Wolności 73 48-231 Lubrza	
	Nazwa zadania: Przebudowa budynku gospodarczo-magazynowego			
	Zespół projektowy:	nr uprawnień	data	podpis
	architektura:	mgr inż. arch. Aleksandra Żegleń	18/OPOKK/2018	II 2026
Przedmiot rysunku: PRZEKRÓJ A-A		stadium: PROJ. ARCH-BUD	skala: 1:50	nr rysunku: A4