




ELEWACJA PÓŁNOCNO-ZACHODNIA

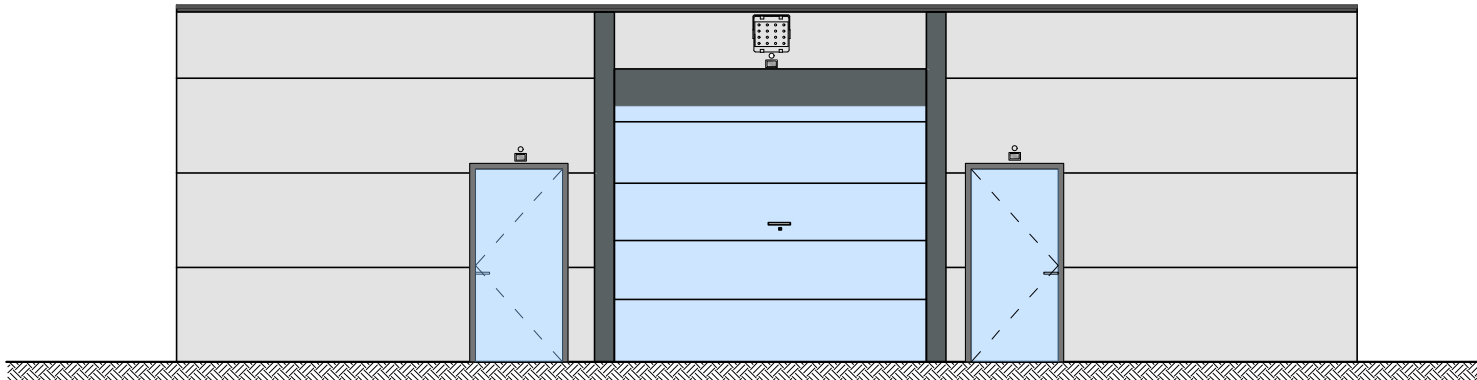


ELEWACJA POŁUDNIOWO-ZACHODNIA

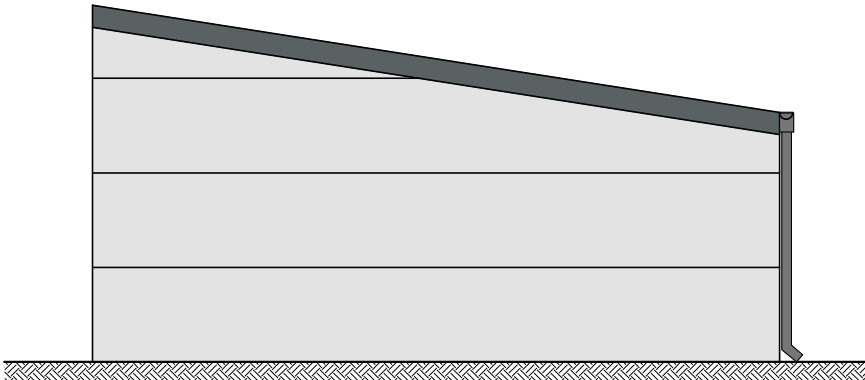

ELEWACJA POŁUDNIOWO - WSCHODNIA

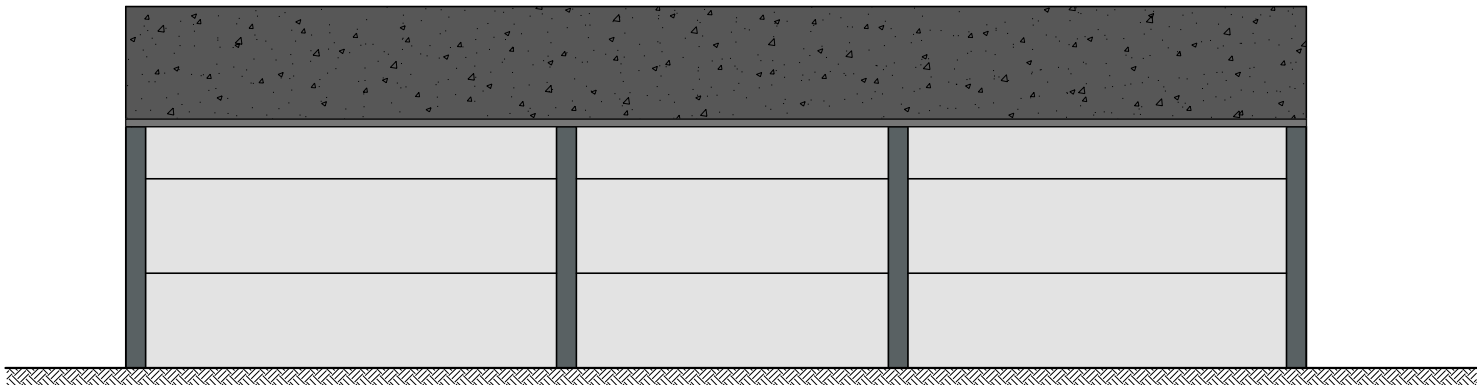


ELEWACJA PÓŁNOCNO - WSCHODNIA

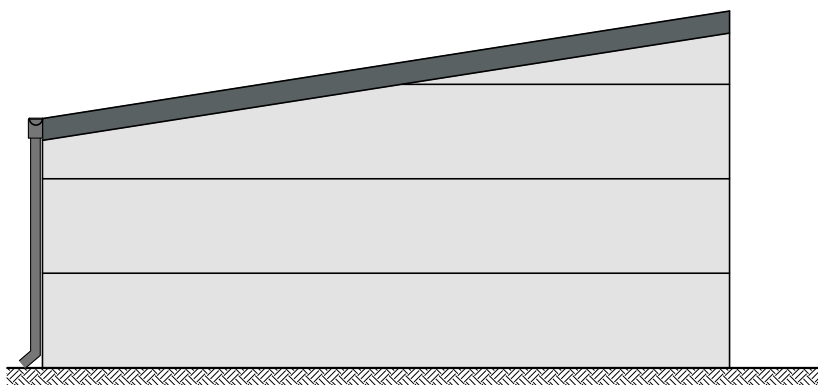


OZNACZENIA I SYMBOLE



POKRYCIE Z PAPY POLIESTROWEJ 5,2mm

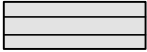


PŁYTA WARSTWOWA Z RDZENIEM Z WEŁNY MINERALNEJ RAL 7035

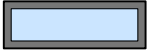

STOLARKA OKIENNA I DRZWIOWA W KOLORZE ANTRACYTOWYM



OBRÓBKI BLACHARSKIE, MASKOWNICE POŁĄCZEŃ, PARAPETY I RYNNY I RURY SPUSTOWE W KOLORZE ANTRACYTOWYM RAL 7012

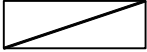

POZIOM TERENU



NAŚWIETLACZ TYPU LED IP 65 STEROWANY ZEGAREM



OPRAWA ŚCIENNA Z CZUJKĄ RUCHU TYPU LED IP65



Jednostka projektowa:
*F.C Usługi Projektowe
Wielobranżowe-
Franiszek Czerwiński*
ul.Wałowa 8, 48-210 Biała
tel. 791-283-239
email:
uslugiprojektowe09@gmail.com

Inwestor:
**Gmina Lubrza
ul. Wolności 73
48-231 Lubrza**

Nazwa zadania:
**Przebudowa budynku
gospodarczo-magazynowego**

Zespół projektowy:	nr uprawnień	data	podpis
architektura:	mgr inż. arch. Aleksandra Żegleń	18/OPOKK/2018	II 2026
Przedmiot rysunku:	ELEWACJE	stadium: PROJ. ARCH-BUD	skala: 1:80 nr rysunku: A5