


# Rzut przyziemia rozmieszczenie elem. konstrukcyjnych

1:80

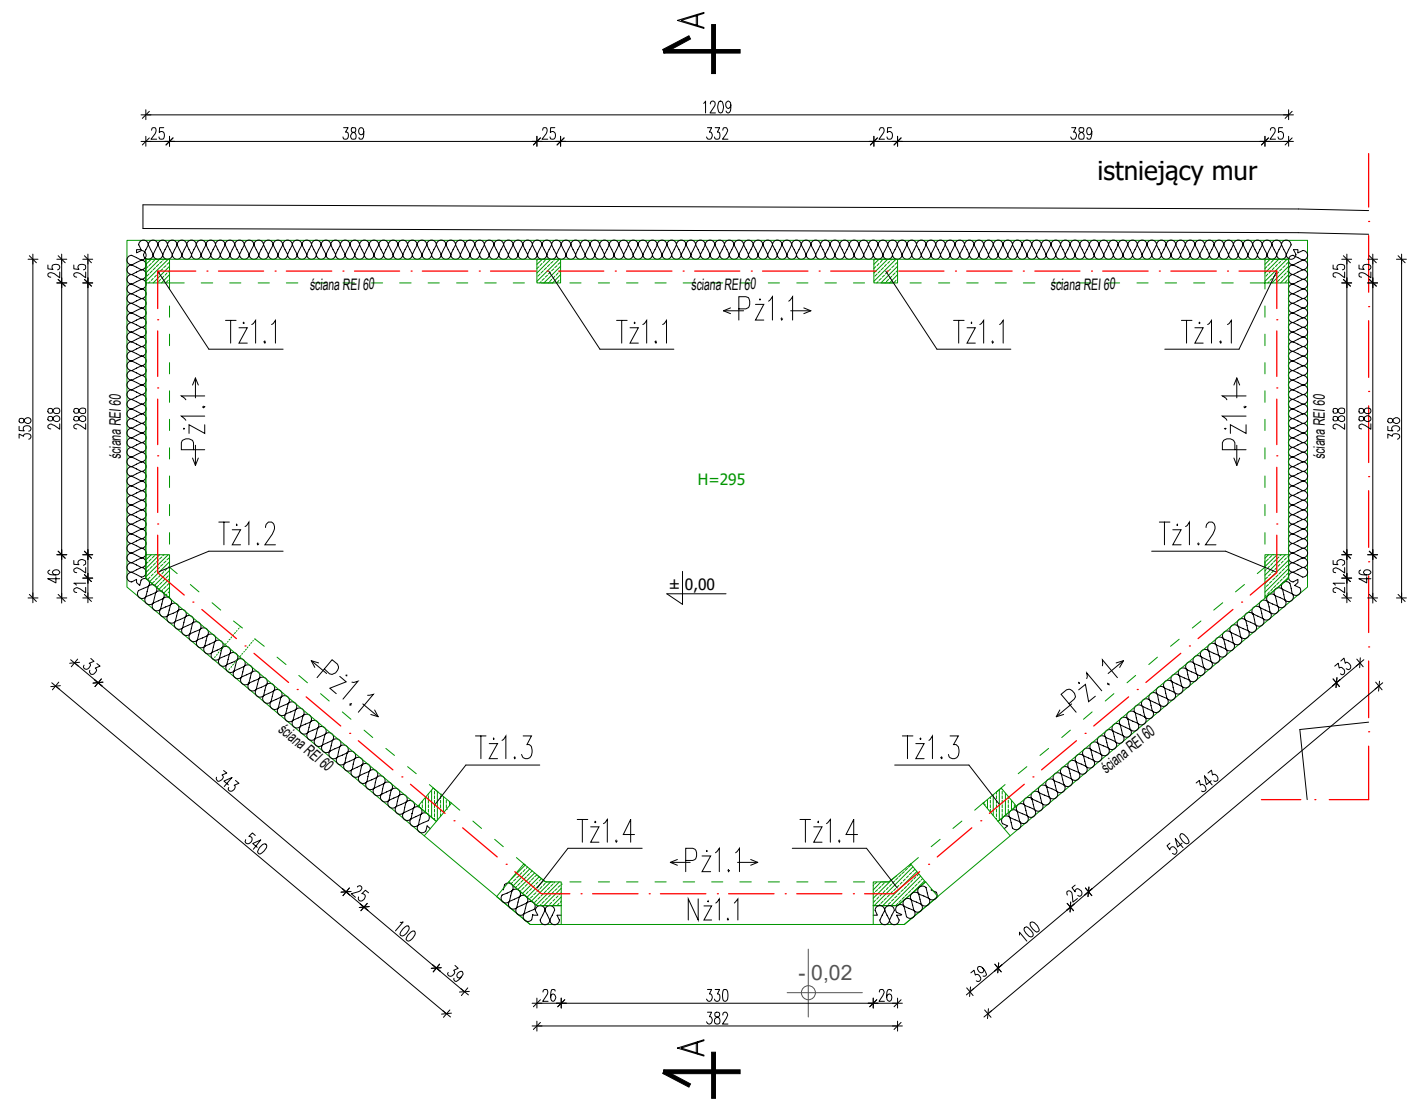

|       |   |
|-------|---|
| Nż1.1 | Nadproże żelbetowe 25x25cm, l=382cm, zbrojenie dolne 3Ø12, zbrojenie górne 2 Ø12, strzemiona Ø6 co 15cm   |
| Pż1.1 | Podciąg żelbetowy obwodowy wykonać z płytą Pż1.1 25x35cm, L=obwódowo, zbrojenie dolne 5Ø12, zbrojenie górne 3Ø12, strzemiona Ø6 co 15cm. Wykonać dodatkowe zbrojenie narożne dla podciagu Pż1.1 analogicznie jak dla wieńcy żelbetowych |
| Tż1.1 | Trzpień żelbetowy 25x25cm, zbrojenie główne 4Ø12, strzemiona Ø6 co 15cm, przy podporach na długości 80cm co 10cm   |
| Tż1.2 | Trzpień żelbetowy 25x25/49cm, zbrojenie główne 5Ø12, strzemiona Ø6 co 15cm, przy podporach na długości 80cm co 10cm   |
| Tż1.3 | Trzpień żelbetowy 25x25cm, zbrojenie główne 2x3Ø12, strzemiona Ø6 co 15cm, przy podporach na długości 80cm co 10cm   |
| Tż1.4 | Trzpień żelbetowy 25x17-26/30-39cm, zbrojenie główne 8Ø12, strzemiona czterocięte Ø6 co 15cm, przy podporach na długości 80cm co 10cm                                                                                                   |

## UWAGA:

- Wykonać dodatkowe zbrojenie narożne dla podciagu Pż1.1 analogicznie jak dla wieńcy żelbetowych
- Rysunek rozpatrywać łącznie z innymi rysunkami projektu

BETON C20/25  
STAL A-IIIIN  
OTULINA 25mm

|   |
|---|
| UWAGA   |
| - wszystkie wymiary sprawdzić na budowie                                                                             |
| - rysunek rozpatrywać łącznie z innymi rysunkami poszczególnych branż                                                |
| - wszystkie wymiary stolarki ustalić z producentem                                                                   |
| - w razie stwierdzenia innych niż założonych w projekcie warunków miejscowych, należy kontaktować się z projektantem |
| - umiejscowienie przebieg instalacyjnych odczytać z odpowiednich rysunków branżowych                                 |

|   |   |                                                                          |                |                   |  |
|---|---|--------------------------------------------------------------------------|----------------|-------------------|--|
| <br>USŁUGI PROJEKTOWE<br>WIELOBRANŻOWE | Jednostka projektowa:<br><b>F.C. Usługi Projektowe<br/>Wielobranżowe-<br/>Franiszek Czerwiński</b><br>ul.Wałowa 8, 48-210 Biła<br>tel. 791-283-239<br>email:<br>uslugiprojektowe09@gmail.com | Inwestor:<br><b>Gmina Lubrza<br/>ul. Wolności 73<br/>48-231 Lubrza</b>   |                |                   |  |
|   |   | Nazwa zadania:<br><b>Przebudowa budynku<br/>gospodarczo-magazynowego</b> |                |                   |  |
| Zespół projektowy:   |   | nr uprawnień                                                             | data           | podpis            |  |
| konstrukcja:   | mgr inż. Franciszek Czerwiński   | OPL/1514/PWBKb/18                                                        | II 2026        |                   |  |
| Przedmiot rysunku:   | RZUT PRZYZIEMIA-EL.KONSTR.   | stadium:<br>TECHNICZNY                                                   | skala:<br>1:80 | nr rysunku:<br>T2 |  |