



Przekrój A-A-rozm.el. konstr.


1:50

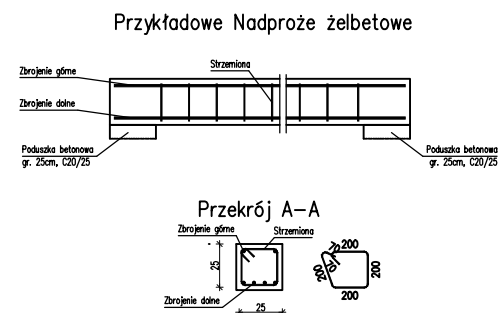



Rozkład strzemion w trzpieniach i słupach

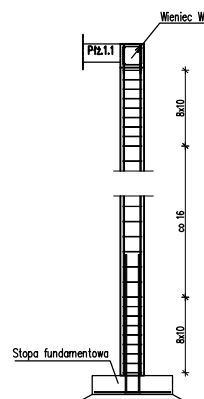

Zbrojenie zamykające (obwodowo) płyty fundamentowe Płz.1

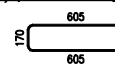

Stojaki dla zbrojenia płyty żelbetowej

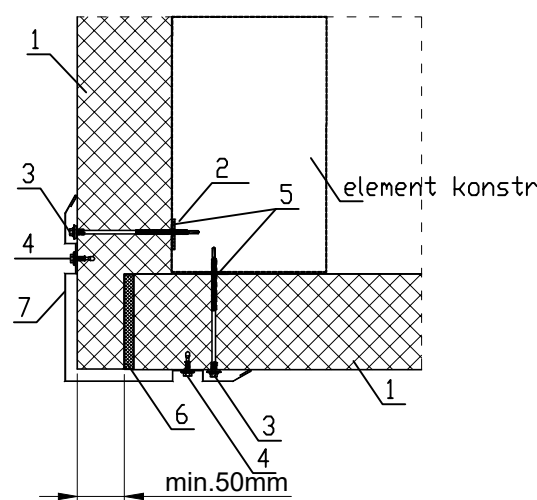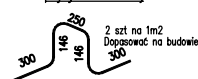


Montaż płyt warstwowych do słupów


- 1 - Płyta warstwowa
- 2 - Element konstrukcji stalowej
- 3 - Łącznik mocujący - samowiercący
- 4 - Nit jednostronny lub wkręt samowiercący
- 5 - Taśma uszczelniająca
- 6 - Impregnowana uszczelka poliuretanowa lub plank montażowa
- 7 - Obróbka maskująca OBR-PS-8

Montaż stolarki do płyt warstwowych


- 1 - Płyta warstwowa
- 2 - Element konstrukcji drewnianej
- 3 - Łącznik mocujący - samowiercący
- 4 - Nit jednostronny lub wkręt samowiercący
- 5 - Taśma uszczelniająca
- 6 - Impregnowana uszczelka poliuretanowa lub plank montażowa
- 7 - Cewnik zamykający płytę (opcjonalnie)
- 8 - Obróbka maskująca OBR-PS-17
- 9 - Obróbka maskująca OBR-PS-2
- 10 - Obróbka maskująca OBR-PS-14
- 11 - Obróbka maskująca OBR-PS-18
- 12 - Obróbka maskująca OBR-PS-15
- 13 - Uszczelnienie z silikonu

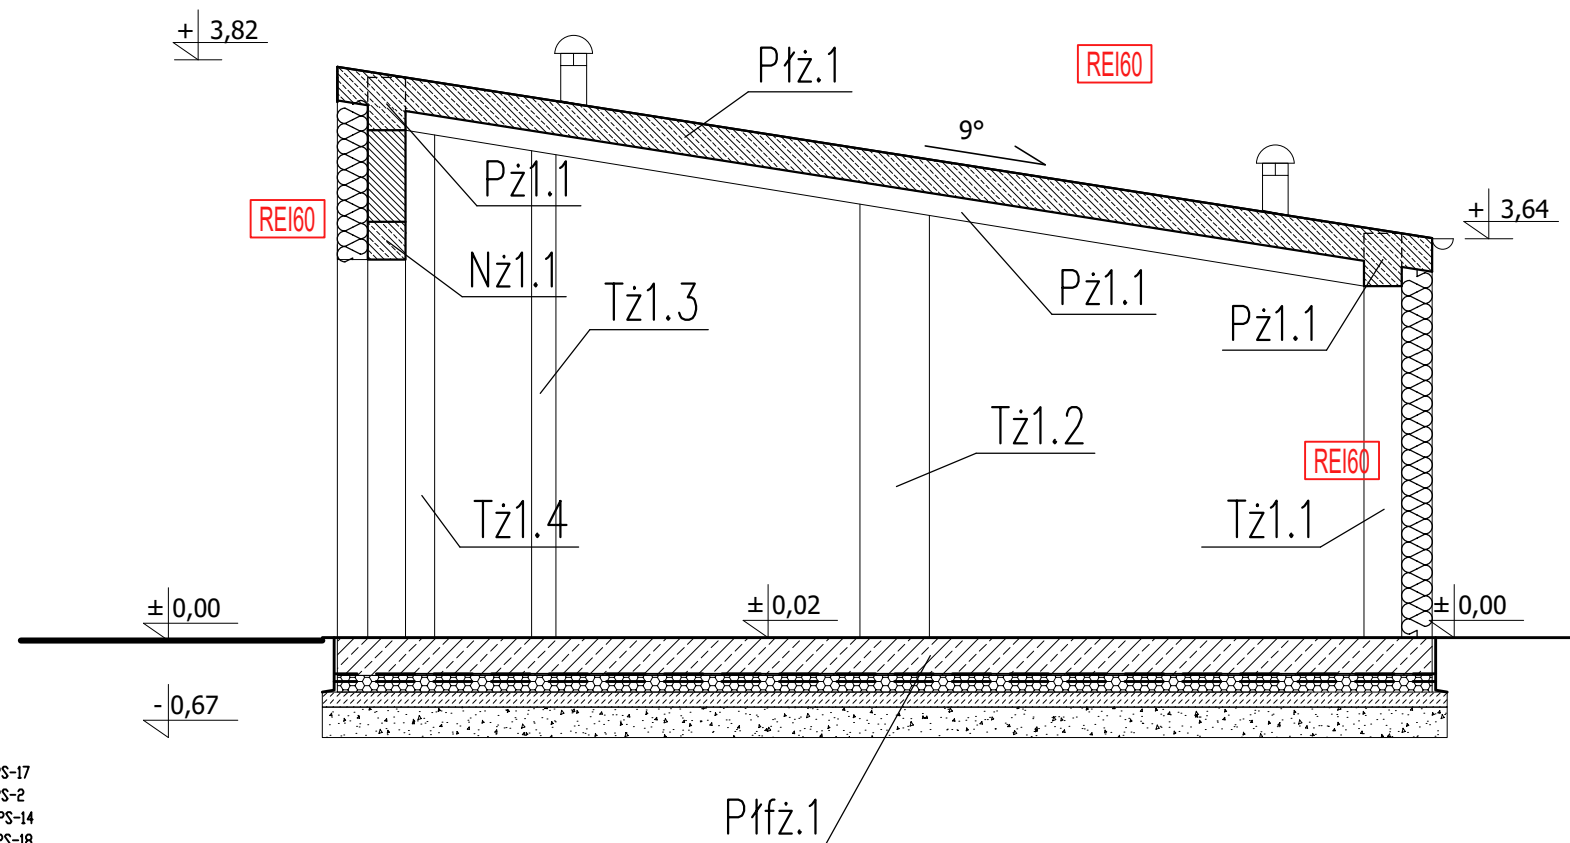


W miejscach występowanie gruntów słabonośnych/plastycznych należy wykonać wymianę gruntu na np. przekrusz betonowy (zagęszczenie warstwami max grubości 20cm) do $I_s > 0,99$

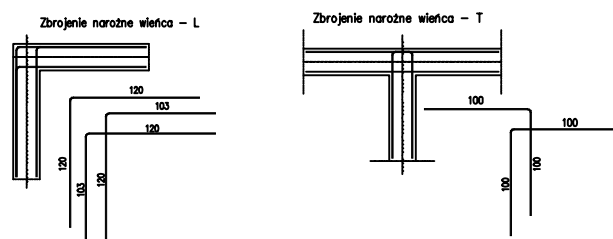

Widok wieńca żelbetowego W1

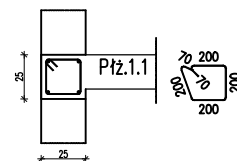

Rozkład strzemion w trzpieniach

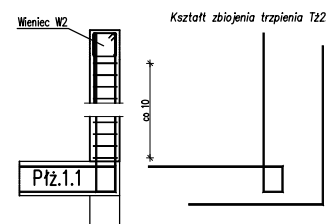

BETON C20/25

STAL A-IIIIN

OTULINA 25mm

OTULINA FUND. 50mm



Jednostka projektowa:
F.C. Usługi Projektowe
Wielobranżowe -
Franciszek Czerwiński
ul. Wałowa 8, 48-210 Biała
tel. 791-283-239
email:
uslugiprojektowe09@gmail.com

Inwestor:
Gmina Lubrza
ul. Wolności 73
48-231 Lubrza

Nazwa zadania:
Przebudowa budynku
gospodarczo-magazynowego

Zespół projektowy:	nr uprawnień	data	podpis
konstrukcja:	mgr inż. Franciszek Czerwiński	OPL/1514/PWBKb/18	II 2026
Przedmiot rysunku:	PRZĘKRÓJ PIONOWY-ROZM.EL.KONS	skala:	nr rysunku:
		TECHNICZNY	1:50 T4